


名古屋市港文化小劇場 断面図 縮尺 1/100 (A3) 単位=ミリメートル

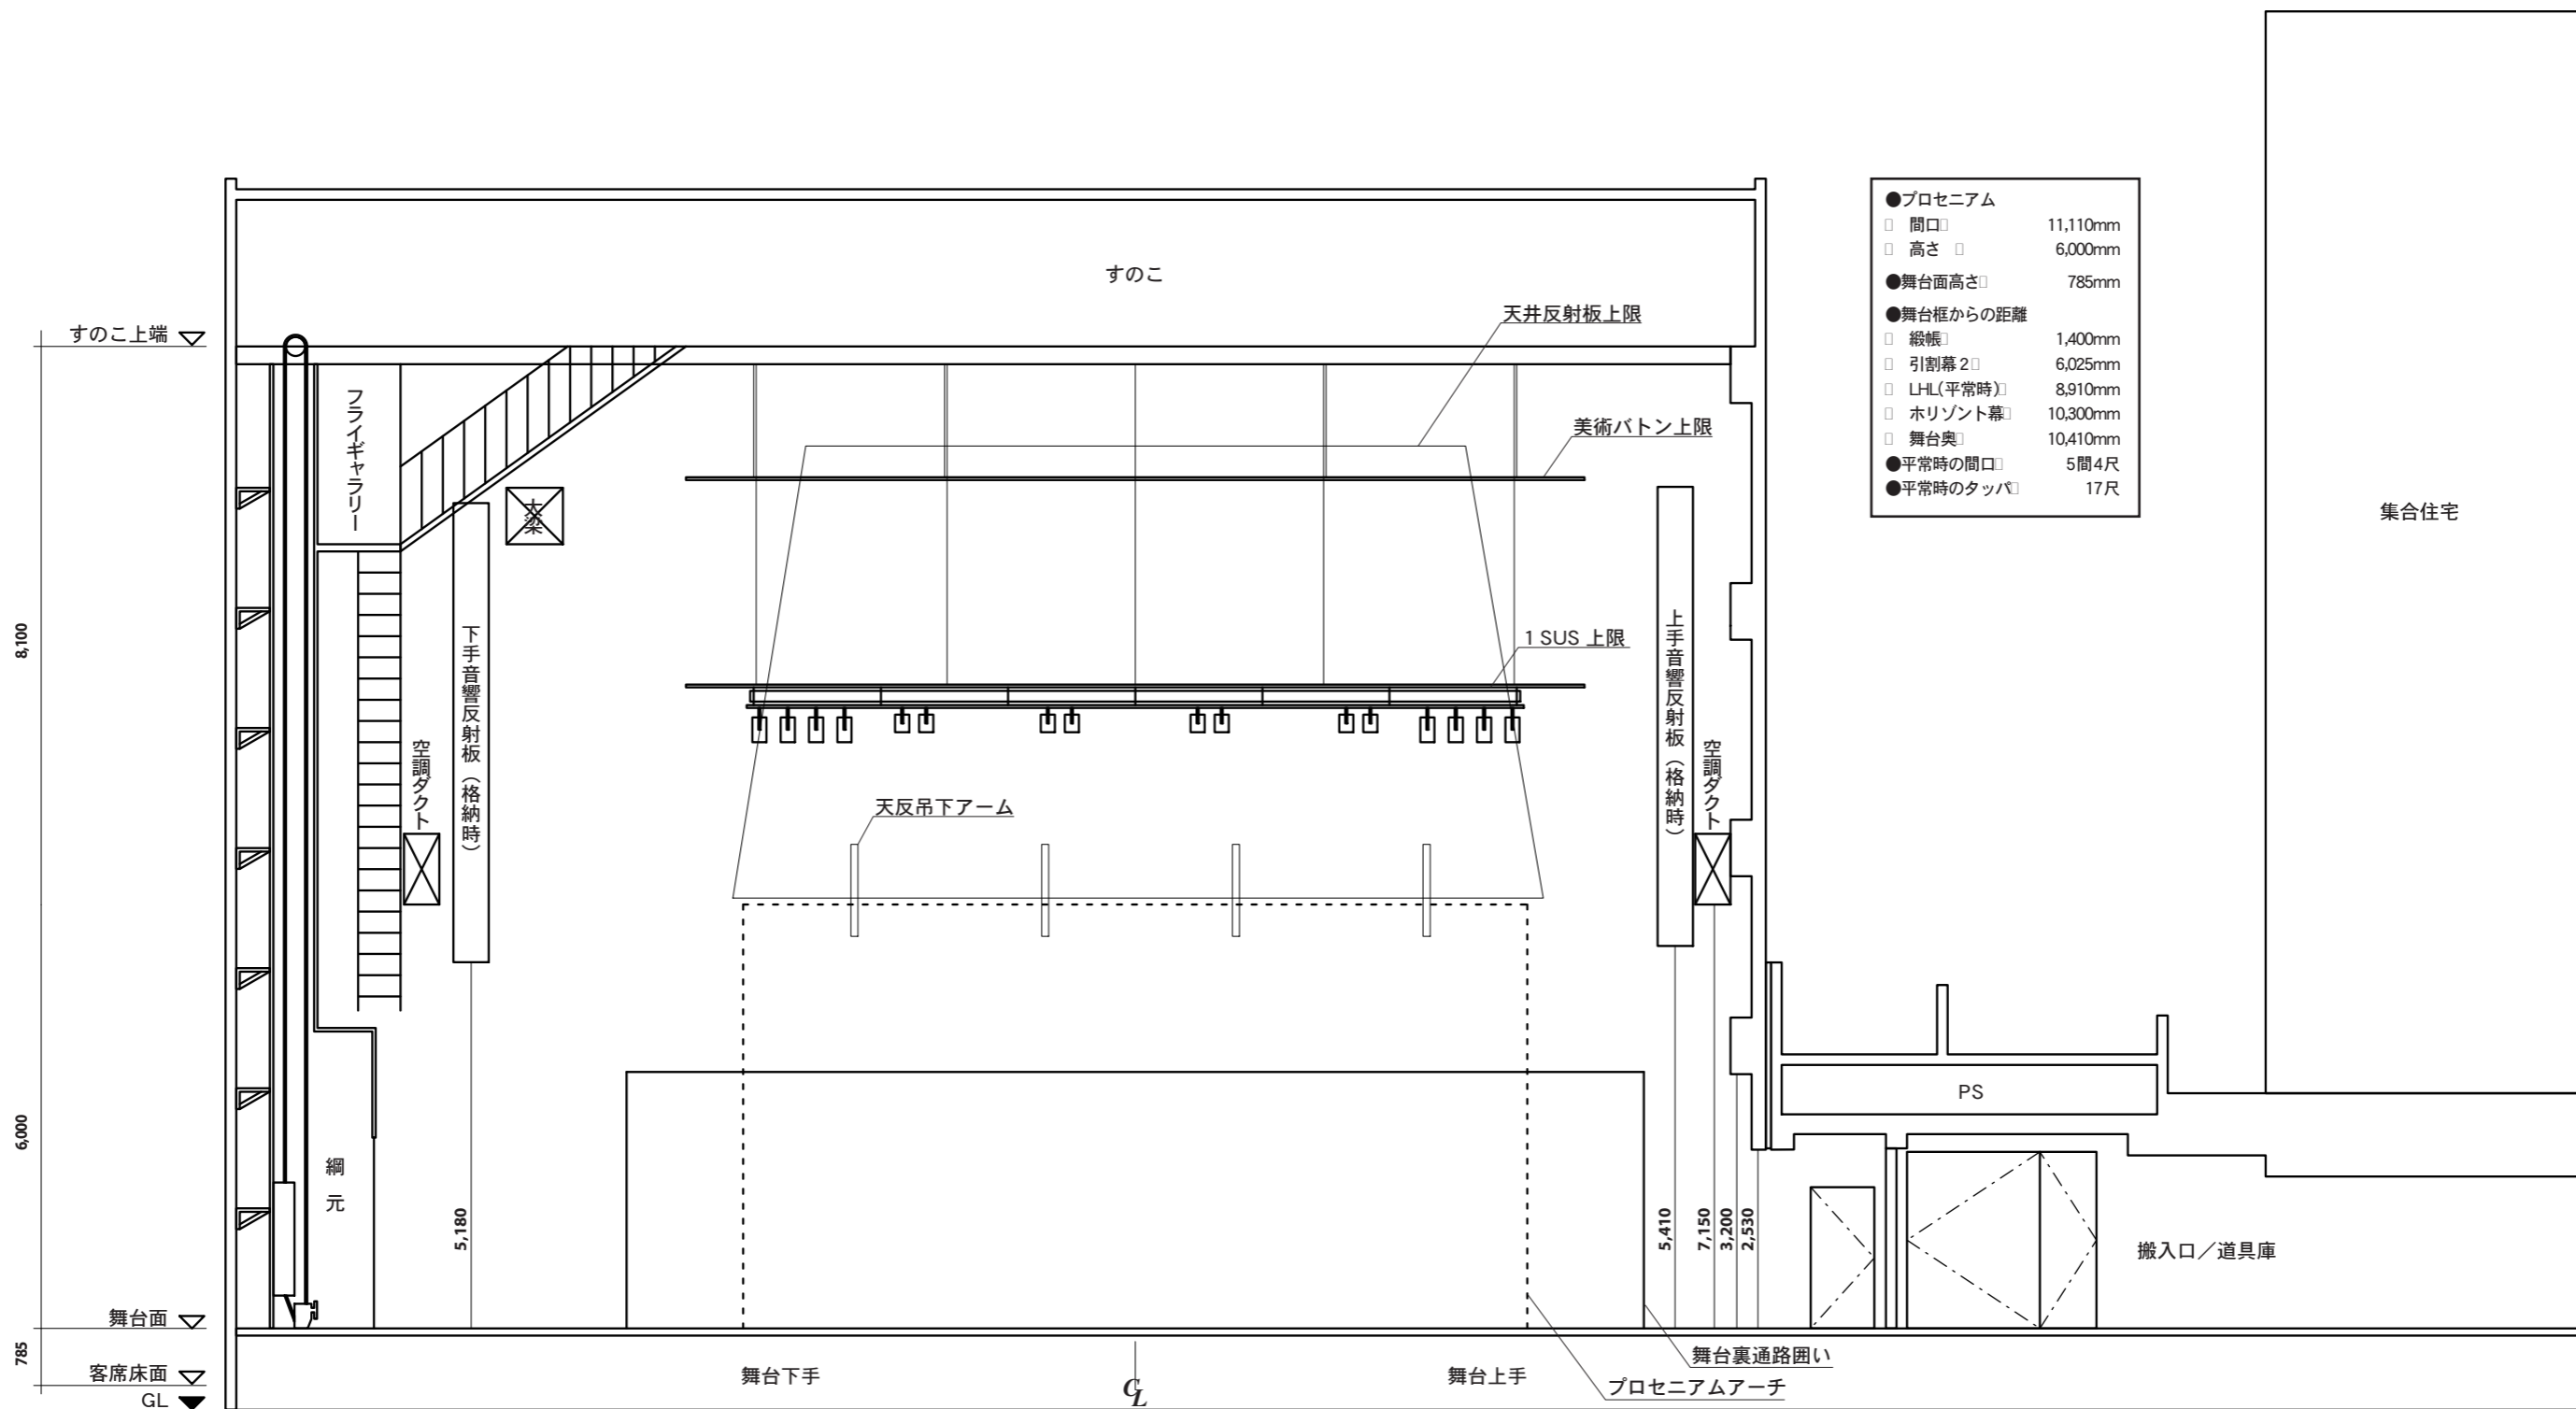

注：フライギャラリーでのウェイト調整はできません。(平成15年10月現在)
 注：舞台平面図/舞台断面図と合わせて御覧ください。