



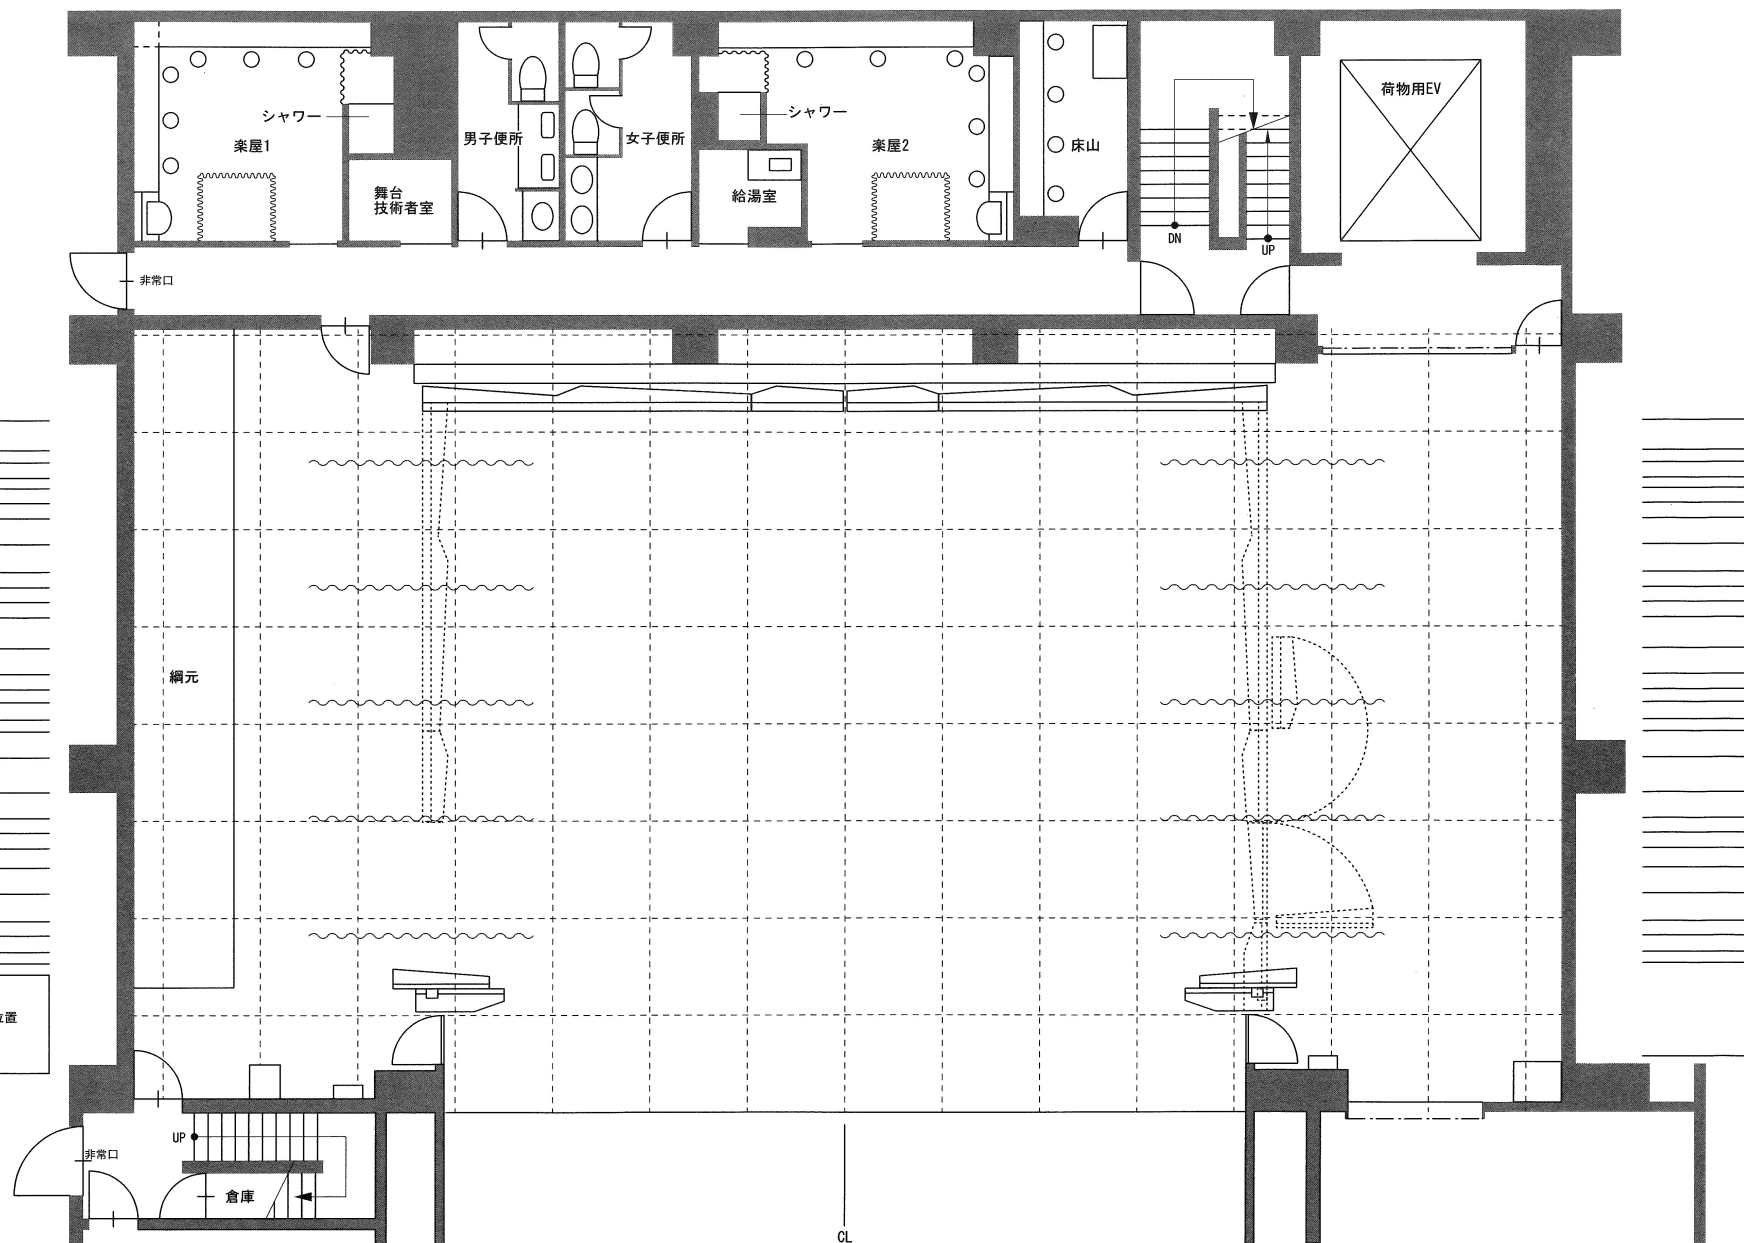

瑞穂文化小劇場

舞台平面図 縮尺 1/100 (A3)

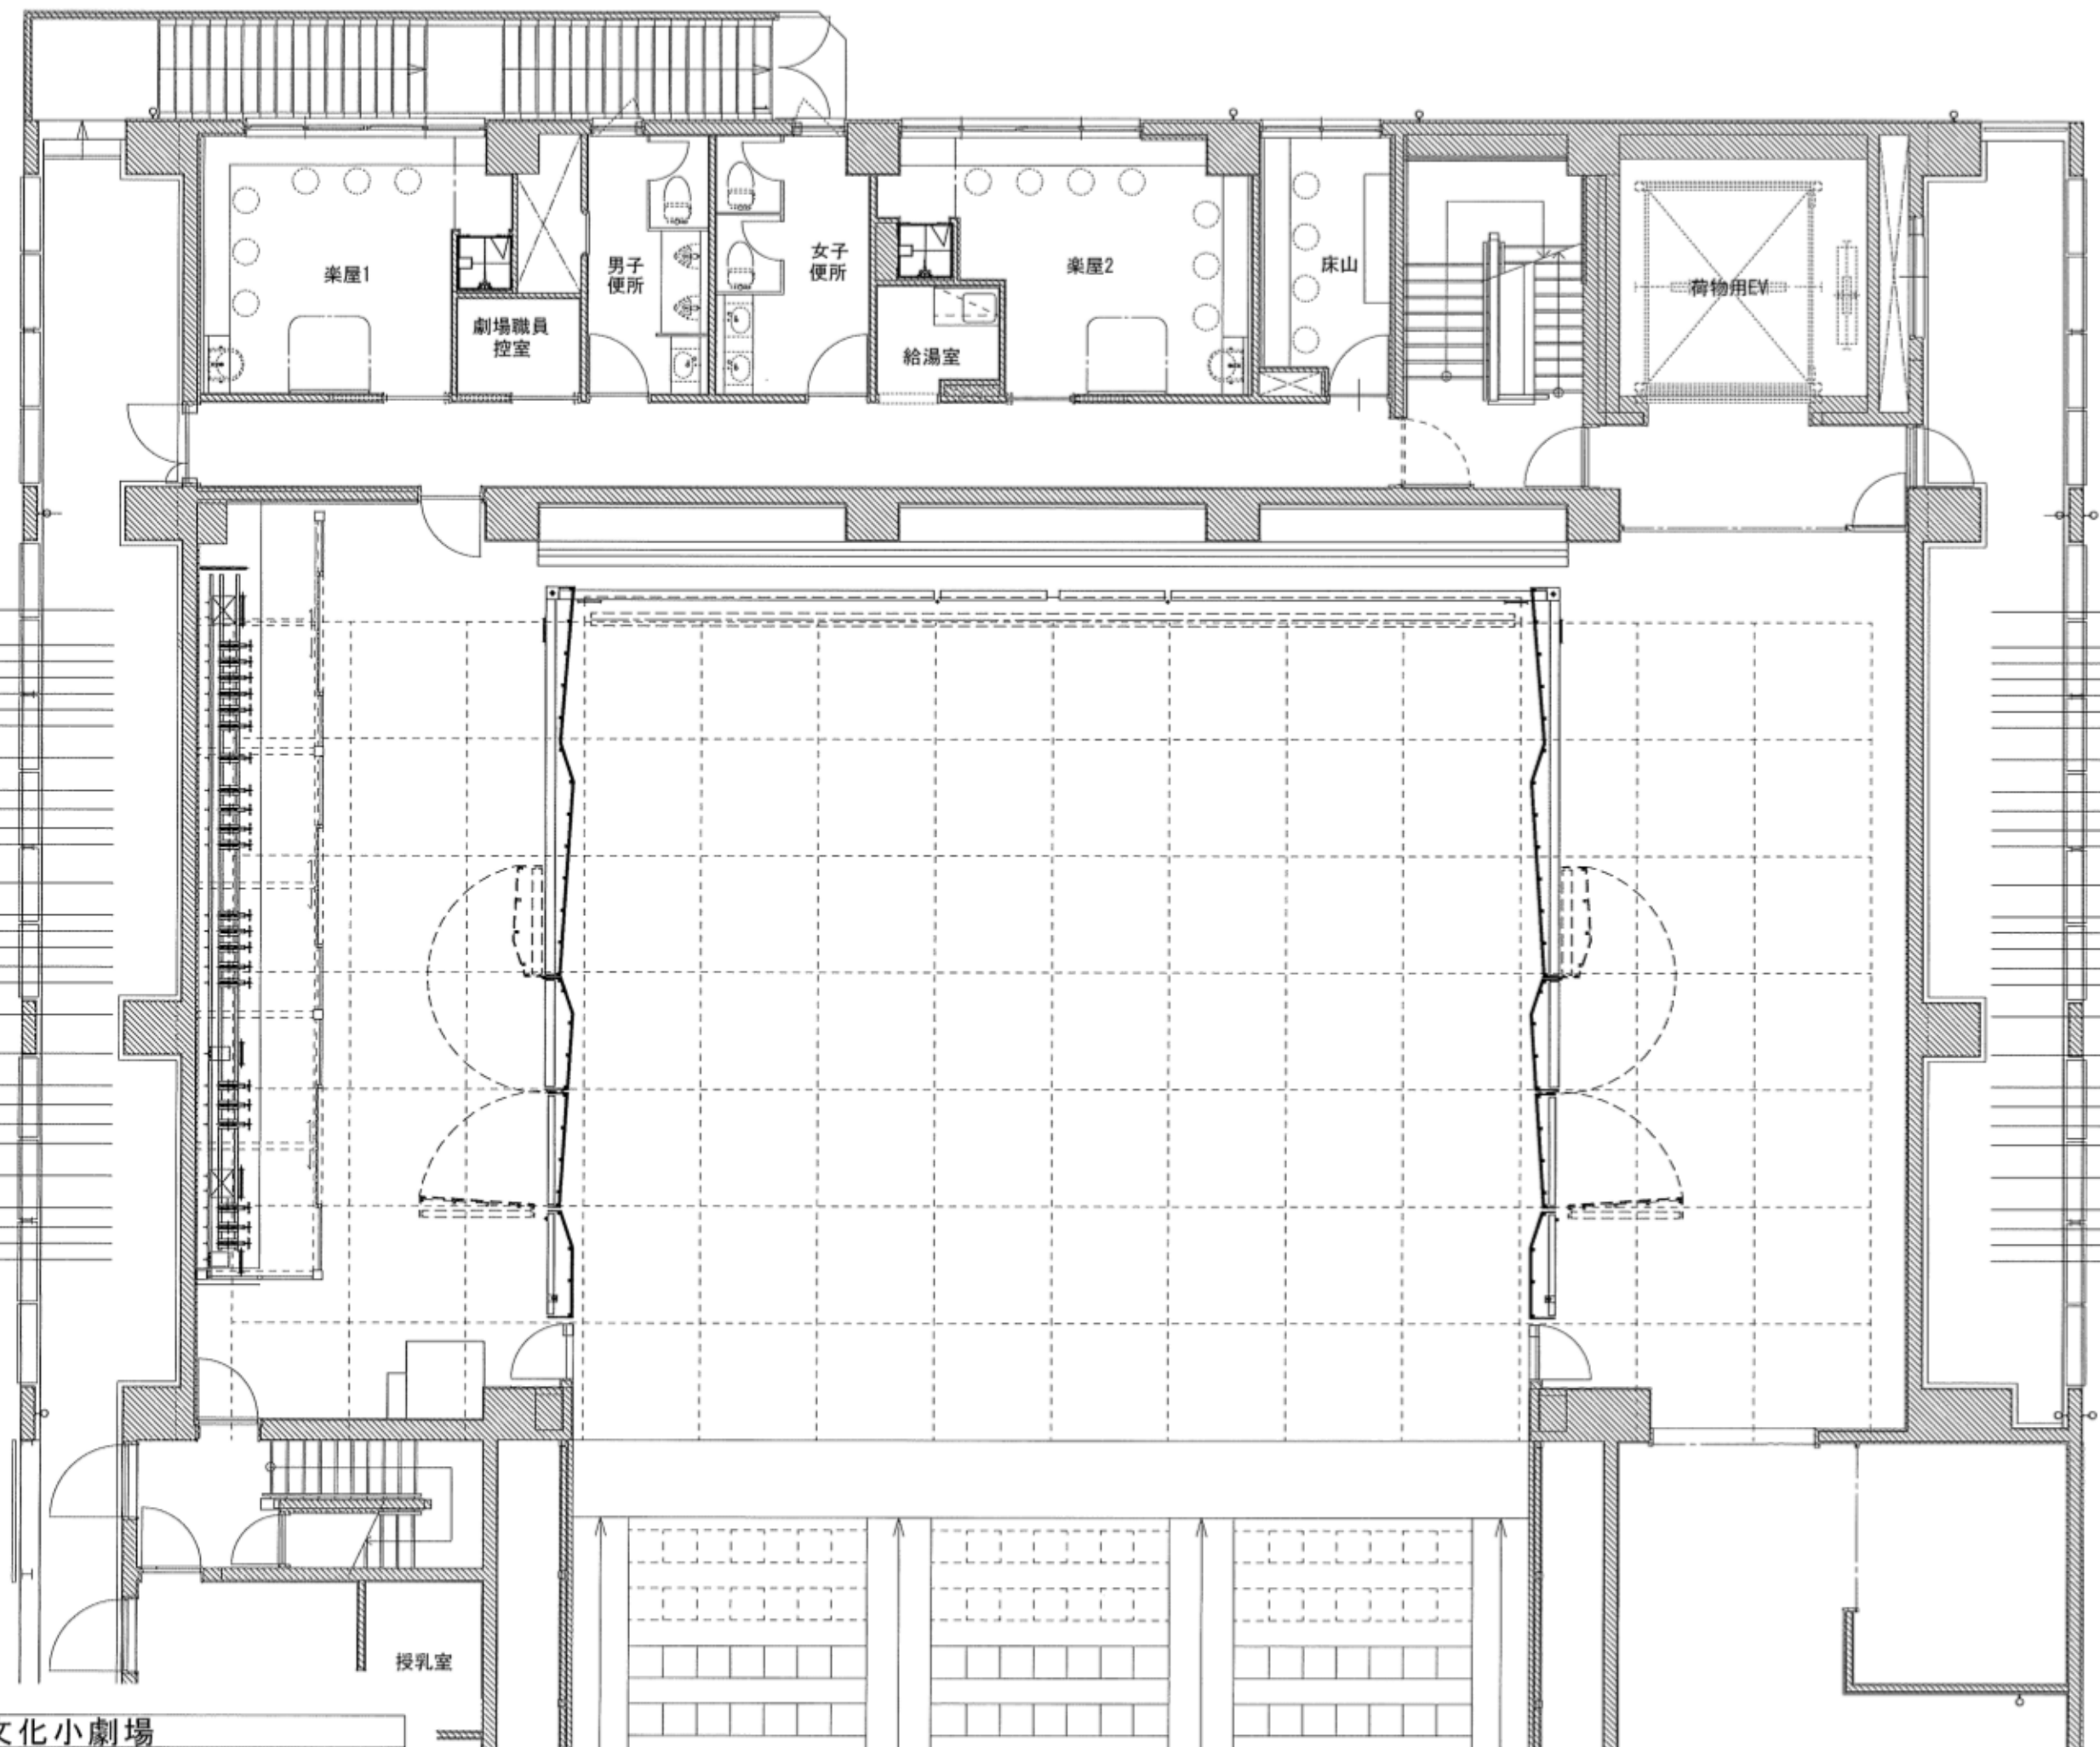

名古屋市瑞穂文化小劇場
舞台平面図（反響板）1/100（A3）