


■名古屋市中村文化小劇場 施設平面図

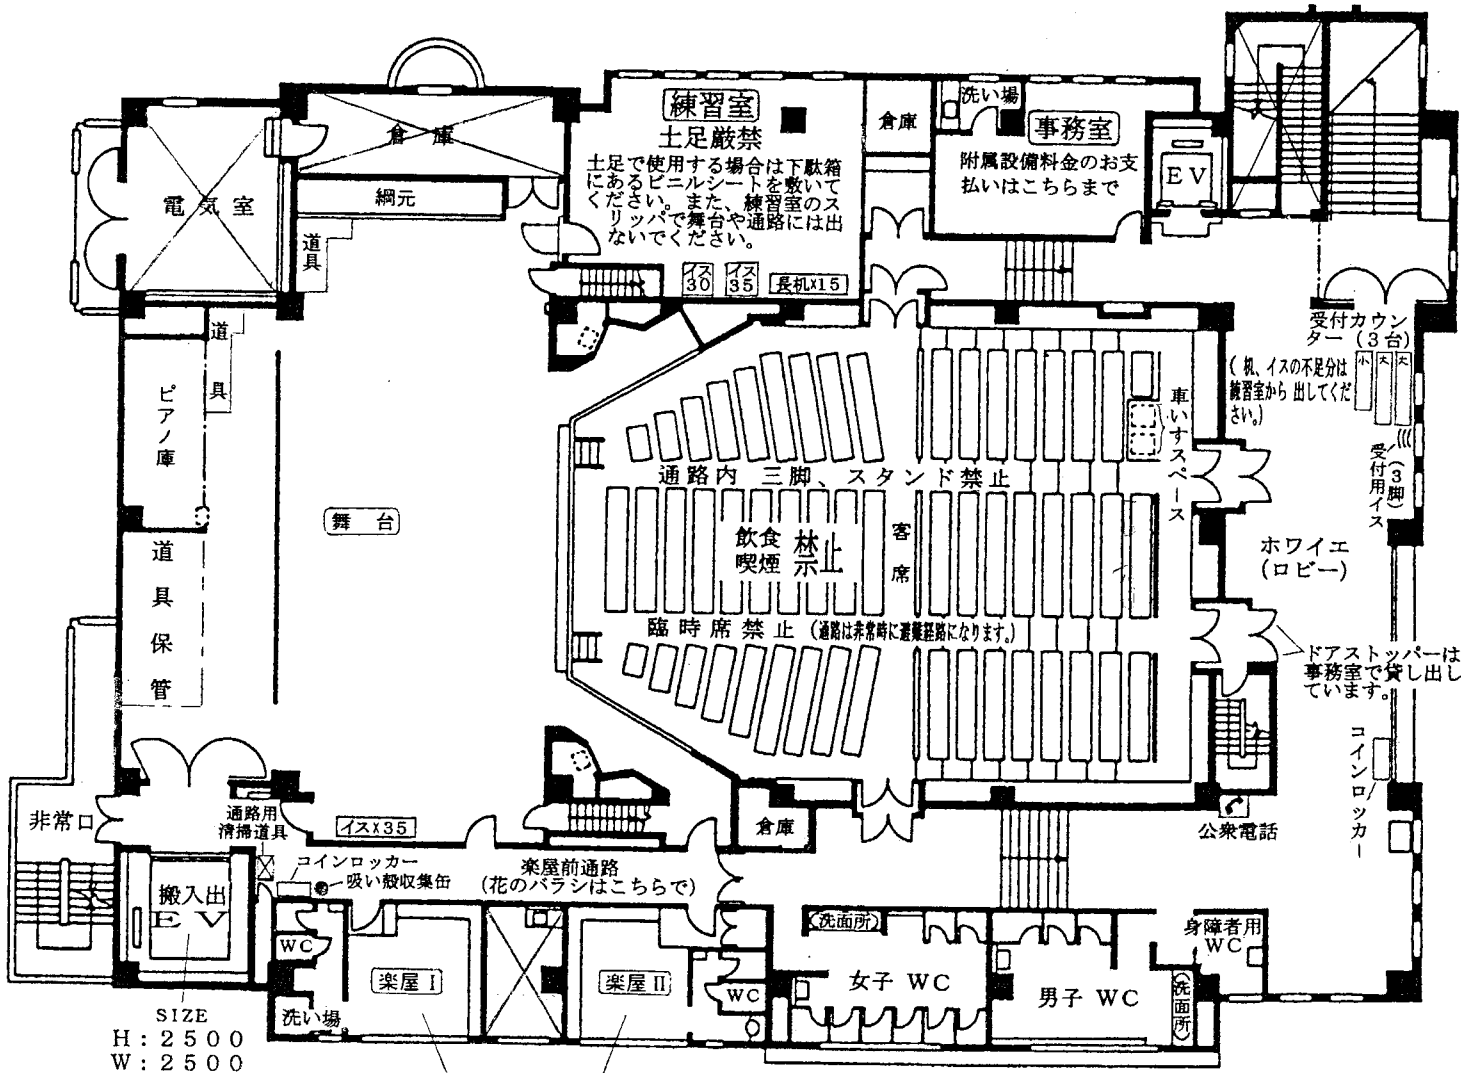

楽屋のスリッパで舞台や通路に出ないでください。

一 諸注意 一

- 一 駐車場のご利用について 一

駐車場は劇場専用ではありません。また、一般の駐車場も付近にありませんので、できるだけ公共交通機関をご利用ください。又、その旨をお客様、及び関係者の方々にも周知していただきますようお願いいたします。(ポスター、チラシその他関係要項への記載など)
- 一 劇場使用当日の注意事項 一
 - ・利用時間について

許可申請書により許可された時間内で仕込み等の準備作業から、終演後の撤去作業、清掃、退館まで、すべて行えるように時間配分をしてください。(利用時間より早くの入館、仕込み作業及び午前9時より早くの入館は許可いたしかねますのであらかじめご了承ください。)
 - ・飲食、喫煙について


客席、舞台はすべて飲食および喫煙禁止となっております。特に、客席のお客様が飲食、喫煙をされないよう主催者側で配慮していただきますようお願いいたします。
 - ・後片付け、清掃

終演後は必ず、舞台、楽屋等を問わず使用した物品を元の位置に戻し、必要に応じて清掃を行い、使う前の状態まで回復してお返しください。(原状回復と異なります) また、楽屋等で使用された湯飲み、ポット、灰皿等は、洗ってお返しください。(練習室には洗いがありませんので事務室の洗い場をご利用ください。また、吸い殻については楽屋前の通路にある収集箱にお捨てください。当館にて処理いたします。)
 - ・ゴミの処理について

原則として、主催者やその関係者の方が出されたゴミについては舞台、楽屋、練習室、ロビーを問わず、持ち帰っていただきますようお願いいたします。特に、お客様や会員の方に飲食物を提供して出たゴミ(缶、紙の容器、紙類等)については当館では処理いたしかねますので必ず主催者側で回収してお持ち帰りください。また、そのためのゴミ袋をご用意ください。
 - ・スタンド花について

スタンド花を分ける場合は必ず楽屋前の通路(床がタイルの場所)で行ってください。舞台やロビー(床が木の場所)では行わないでください。

中村文化小劇場 舞台平面図 (単位: 3尺)

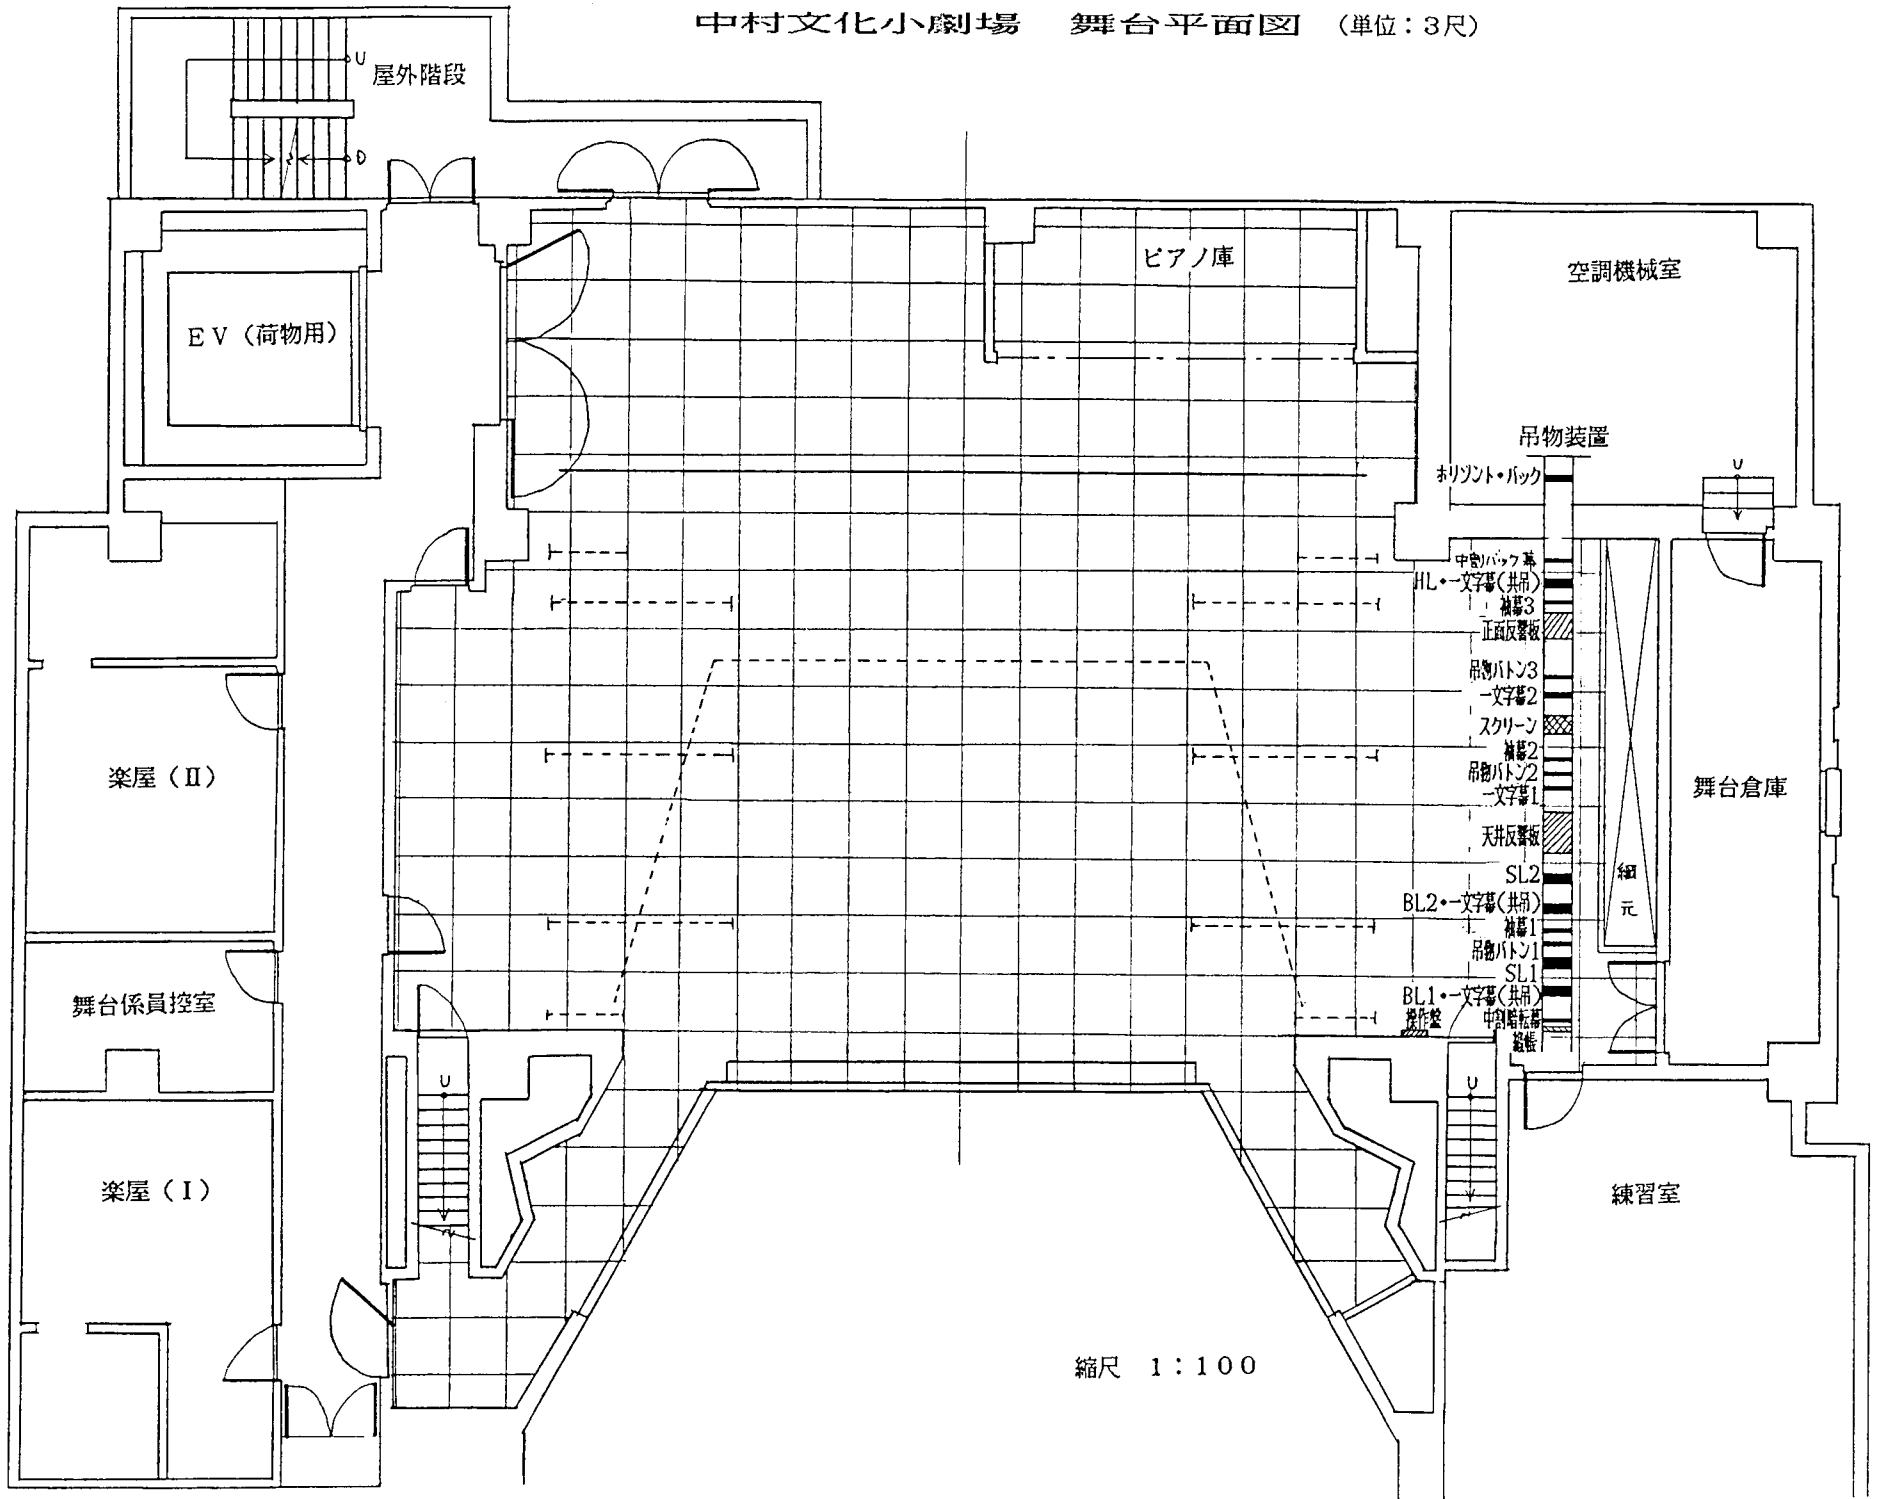

名古屋市中村文化小劇場 会場断面図

- | | |
|-----------------|----------------------------|
| ① 緞帳 | ⑪ 吊物バトン(2) |
| ② 暗転幕 | ⑫ 袖幕(2) |
| ③ ボーダーライト(1) | ⑬ スクリーン |
| ④ サスペンションライト(1) | ⑭ 一文字幕(2) |
| ⑤ 吊物バトン(1) | ⑮ 吊物バトン(3) — 照明回路4回路あり |
| ⑥ 袖幕(1) | ⑯ 正面反射板 (BL 1, 2の3, 4番と切替) |
| ⑦ ボーダーライト(2) | ⑰ 袖幕(3) |
| ⑧ サスペンションライト(2) | ⑱ ホリゾントライト |
| ⑨ 天井反射板 | ⑲ 大黒幕 |
| ⑩ 一文字幕(1) | ⑳ 吊物バトン(4) <手巻きウィンチ式> |
| | ㉑ 第1ホリゾント幕 <張り込み式> |
| | ㉒ 第2ホリゾント幕 <巻き取り式> |
| | ㉓ 吊物バトン(5) <手巻きウィンチ式> |

