

熱田文化小劇場 照明設備一覧表 <1>

平成28年 5月 1日現在 1/2

主幹配電盤	3相4線 150KVA
調光ユニット	舞台用 3Kw×110台 客席用 6Kw×4台 2Kw×4台
調光卓	東芝ライテック [LICSTAR-2] プリセットフェーダー 60本×3段 (180本×1段切替可) サブマスター 20本×20ページ チェイス 50パターン 記憶シーン 1000シーン 外部メモリー装置 3.5インチ フロッピーディスク (COMOS対応)
舞台袖操作卓	調光卓にて切替操作 サブマスターフェーダー 10ch(1~10)×20ページ 客席調光装置(自動調光のみ)

名称	内容	機種名	数量	備考
BL1	8回路4色(切替可)	TS-20941- KAI-H	1色18灯	2回路(1色分 中・外)作業等兼用 文字幕共吊
BL2	8回路4色(切替可)	TS-20941- KAI-H	1色18灯	2回路(1色分 中・外)作業等兼用 スクリーン共吊
SL1	12回路 3ケ口	NQ30271B NQ30272	○×12台 ◎×10台	1~12天反ライト切替
SL2	8回路 3ケ口	NQ30271B NQ30272	○×12台 ◎×10台	1~3天反ライト切替
SL3	12回路 3ケ口	NQ30271B NQ30272	○×12台 ◎×10台	
UHL	8回路 4色	NQ36132Z	1色15灯	#71 72 63 22 文字幕共吊 UHOコンセント4回路
LHL	8回路 4色	NQ36	1色14灯	#72 59 22 40
シーリング	8回路	AL-AQS-10R-3	20台	凸×20台
上手フロント	6回路	NQ30271W	12台	凸3台×4回路 2回路空
下手フロント	6回路	NQ30271W	12台	凸3台×4回路 2回路空
センターピン	1KW	SUPERSOL 1003SR	2台	センタールーム
フォローピン	250W	UCP-25A	1台	調整室 (スタンド付)
フロアコンセント	下手11回路 上手11回路			LHL回路別

ケーブル・分岐	* 注意 全てC型コネクター		
20A-20A 10m 10本	30A-30A 10m 10本	30A 二分岐 20A 10本	
20A-20A 5m 10本	30A-20A 10m 10本	20A 二分岐 20A 20本	
20A-20A 2m 20本	30A-20A 5m 20本		
20A-20A 1m 10本			

熱田文化小劇場 照明設備一覽表 <2>

2/2


移動器具	機種名 (型番)	台数	重量	設置場所	メーカー
1Kw 平凸	NQ30271B	12台	9.6Kg	舞台倉庫	松下電工
1Kw フレネル	NQ30272B	6台	7.4Kg	舞台倉庫	松下電工
500w 平凸	NQ30225BK	8台	5.9Kg	舞台倉庫	松下電工
500w フレネル	NQ30226BK	8台	4.7Kg	舞台倉庫	松下電工
1Kw パーライトN (1Mへ球変可能)	NQ3061BZ	16台	2Kg	舞台倉庫	松下電工
575w ソースフォー 36° (26°へ交換可能)	436	12台	7.4Kg	舞台倉庫	ETC
1Kw エフェクトスポット	EQS-10II	2台	13Kg	舞台倉庫	東芝ライテック
波BOX (1Kw)	NAE2	2台	8.7Kg	舞台倉庫	丸茂電機
ストリップライト6尺 (60w) (FOOT 兼用)	CT-60W8L-2CX	8台	6.5Kg	舞台倉庫	丸茂電機
ミラーボール (φ300)	MB-300-R-S (吊置兼用 変速)	1台	7.5Kg	舞台倉庫	丸茂電機
スパイラルマシン	ESM	2台	7Kg	舞台倉庫	東芝ライテック
ディスクマシン	EDM	2台	8.5Kg	舞台倉庫	東芝ライテック
オブジェティブレンズ	OL-4 OL-6 OL-8	各2台	4.1Kg 3.4Kg 3.3Kg	舞台倉庫	東芝ライテック
ディスクマシン用種板	DM-1(雲) DM-2(荒雲) DM-6(雪) DM-8(雨) 各2枚				東芝ライテック
スパイラルマシン用種板	SQ-8 SQ-34 SQ-36 各2枚				東芝ライテック

品名	型番	数量	設置場所	メーカー	
スタンド(キャスター付)三又三段(9尺)	NK32123	4本	上手ステージ	松下電工	
スタンド(キャスター付)三又二段	NK32122	4本	上手ステージ	松下電工	
丸ベーススタンド	NK32021	8本	下手ステージ×4・上手ステージ×4	松下電工	
折脚三段スタンド	1k折脚731	4本	下手ステージ	東芝ライテック	
ダボ付二連アーム	NK32920	8本	舞台倉庫	松下電工	
平置ベース	SBH-10	10個	舞台倉庫	丸茂電機	
バンドア	8インチ	NK33113	10個	舞台倉庫	松下電工
	6インチ	NK33112	10個	舞台倉庫	
ハンガー	NK31010B	20個	舞台倉庫	松下電工	
ポーターハンガー (ハンガー付)	NK31004	20本	舞台倉庫	松下電工	
ワイヤー		20本	舞台倉庫		
操作棒 (全長6m)	GCB-6	2本	上手ステージ	東芝ライテック	
脚立	六尺	1本	上手ステージ		
	十尺	1本	上手ステージ		
テレスコープ (最大7.9m)		1台	上手ステージ		

映像設備

品名	メーカー	型番	数量	備考
デジタルプロジェクター	パナソニック	PT-EW640J	1	5,800ルーメン HDMI/RGB/DVI-D/D-sub/ビデオ
デジタルプロジェクター用長焦点レンズ	パナソニック	ET-ELT21	1	
デジタルプロジェクター用短焦点レンズ	パナソニック	ET-ELW20	1	
液晶プロジェクター	東芝	TLP-X20J	1	書画カメラ付 2,400ルーメン
DVDプレーヤー	パナソニック	DV-610AV	1	DVDビデオ・ビデオCD・音楽CD・CD-R再生可
スクリーン	オーロラ	WS-21DX	1	3脚式 2,100×2,100 傾斜金具付き


# 名古屋市熱田文化小劇場 基本照明仕込図

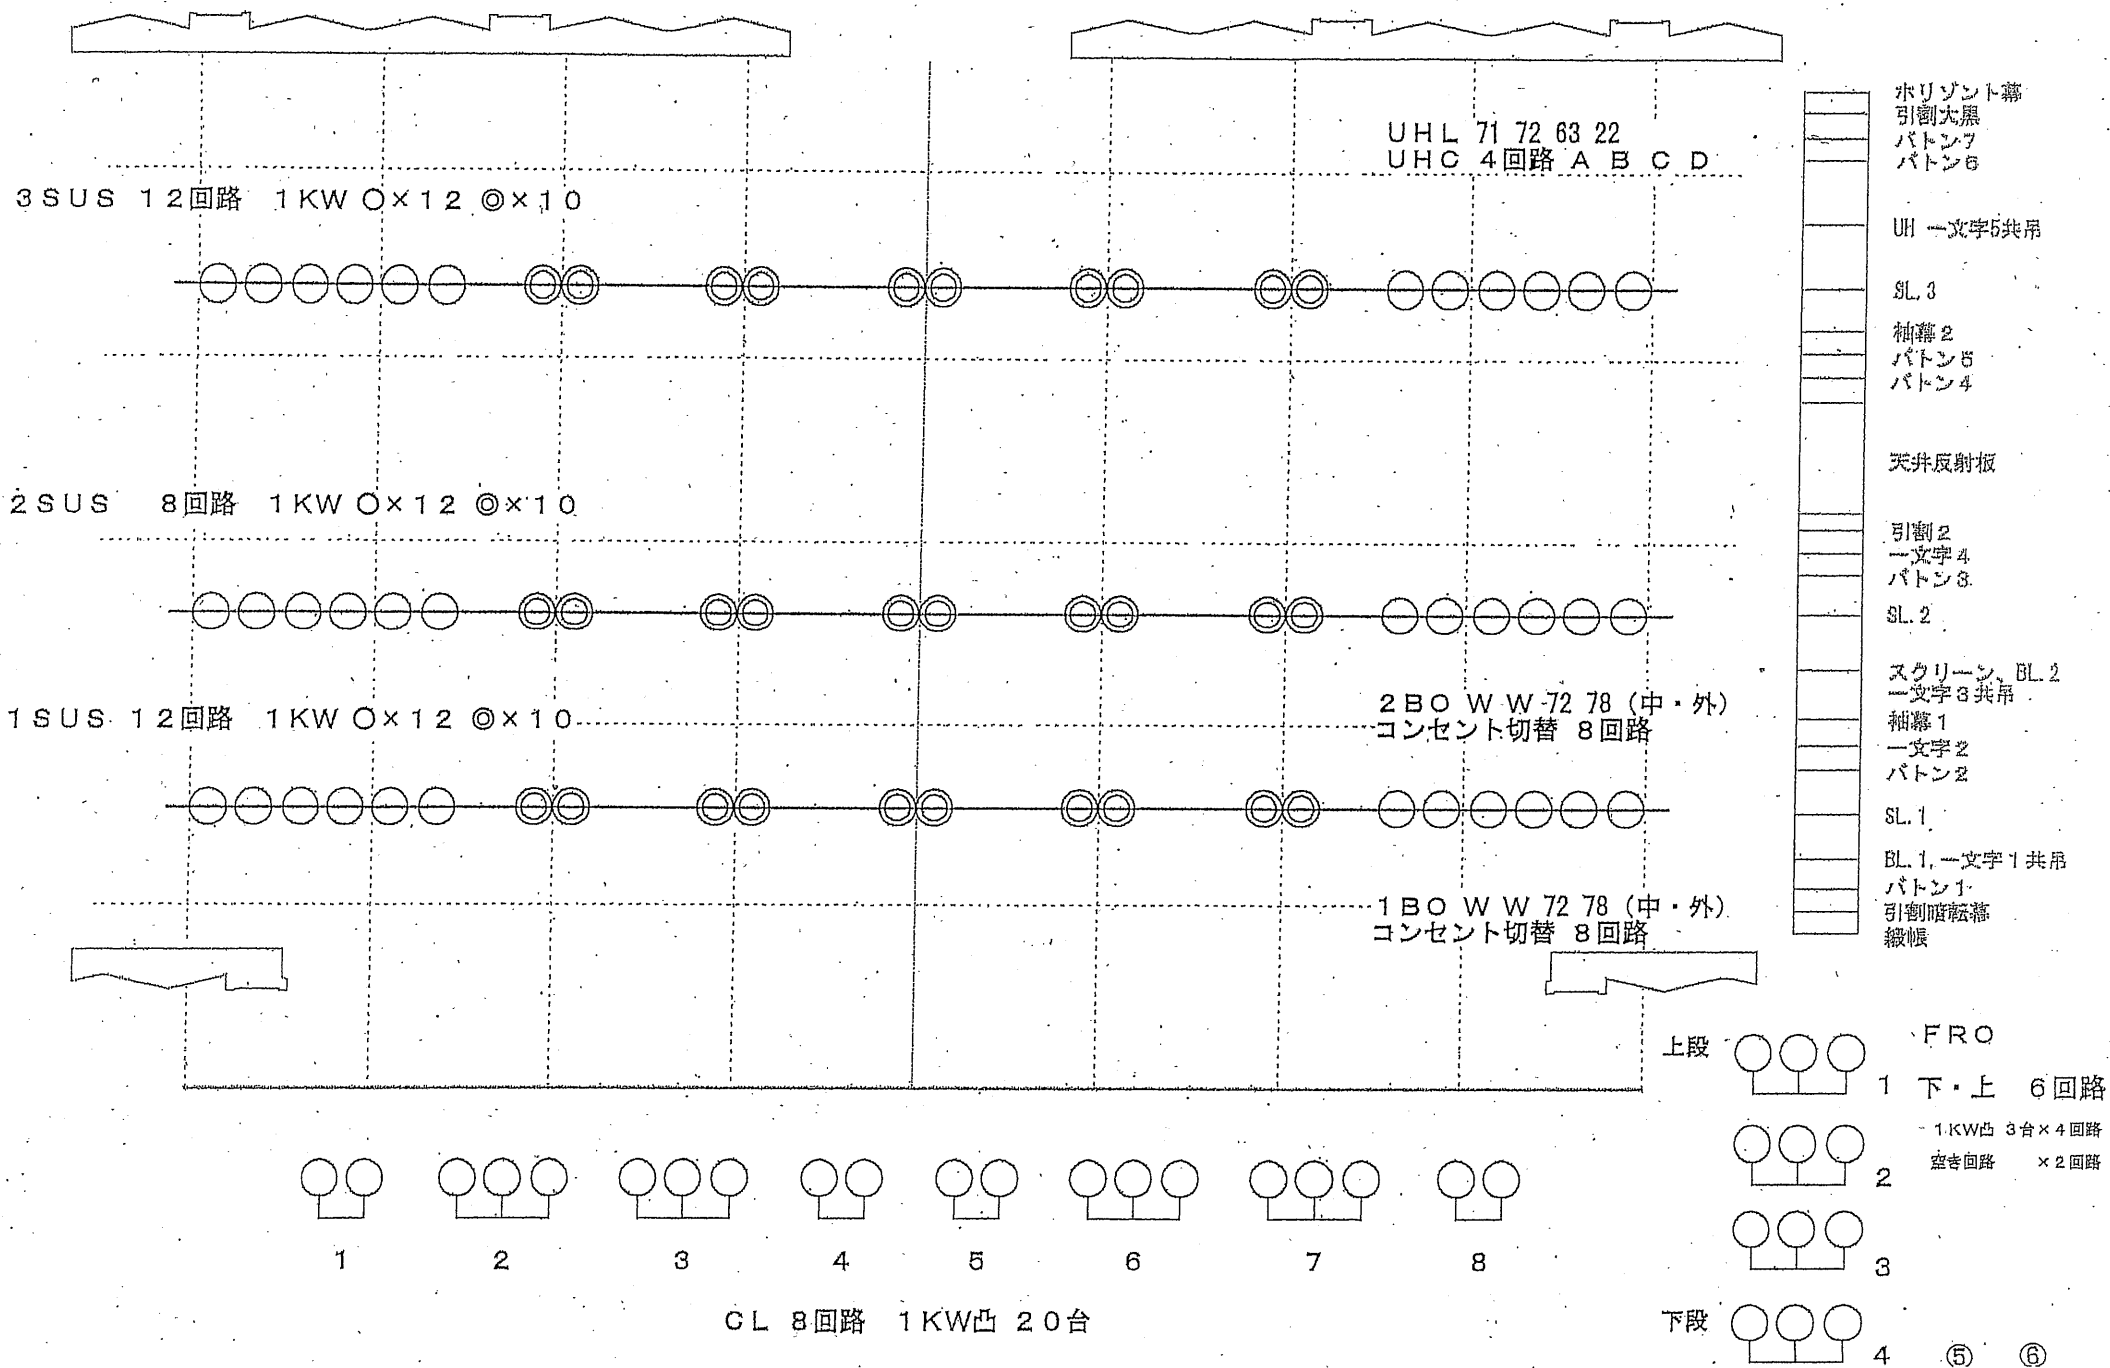

# 名古屋市熱田文化小劇場 照明フロアコンセント配置図

FCT下 1~9 コンモ

FC上 1~9 コンモ

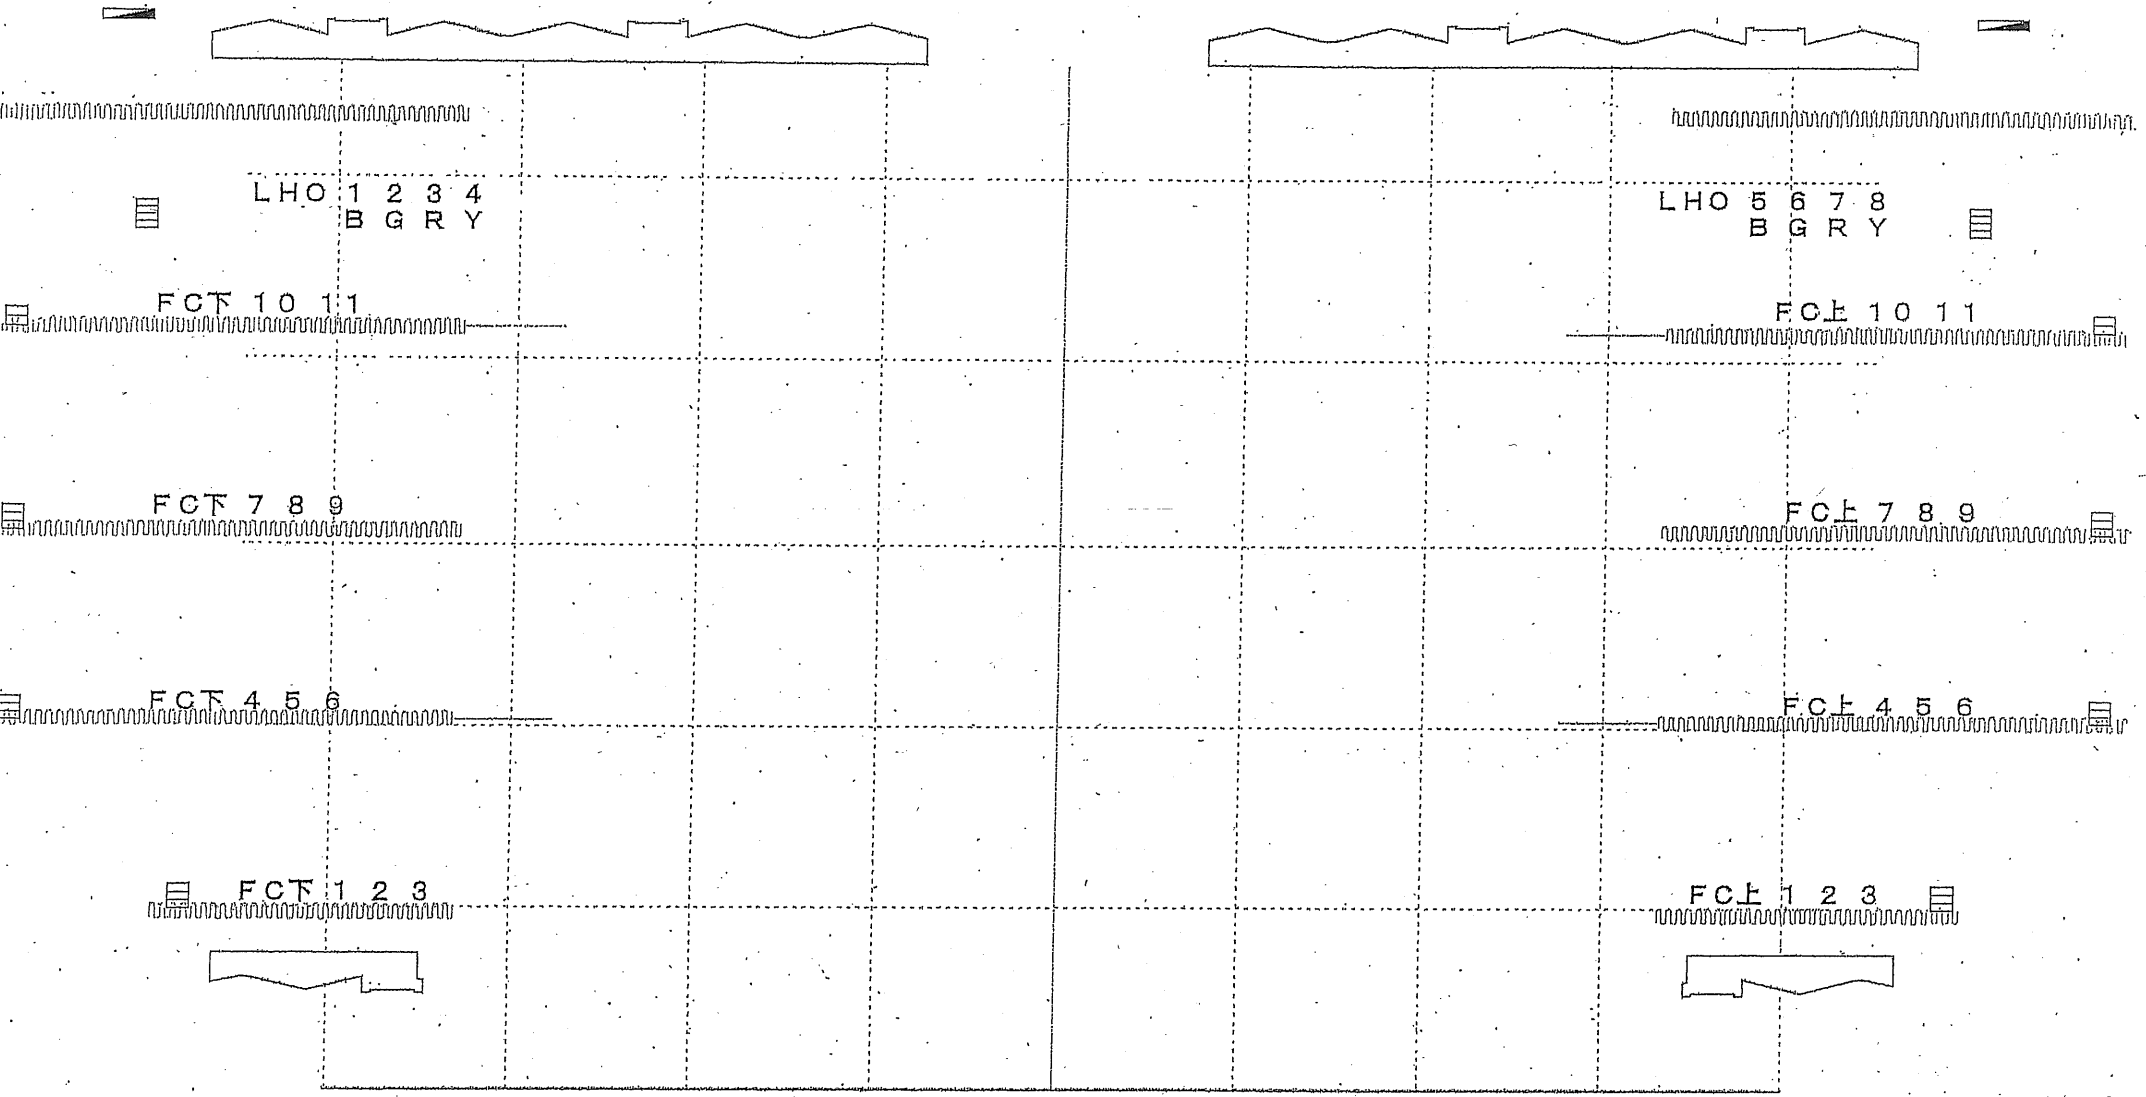

□ 30C コンセント

▭ 30C コンセント  
下手・上手 FC1~9 とコンモ