


西文化小劇場舞台平面図

ローホリピット 奥行: 1,240 前幅: 12,640 深さ: 350
 舞台端からの距離: 6,310 (m/m)

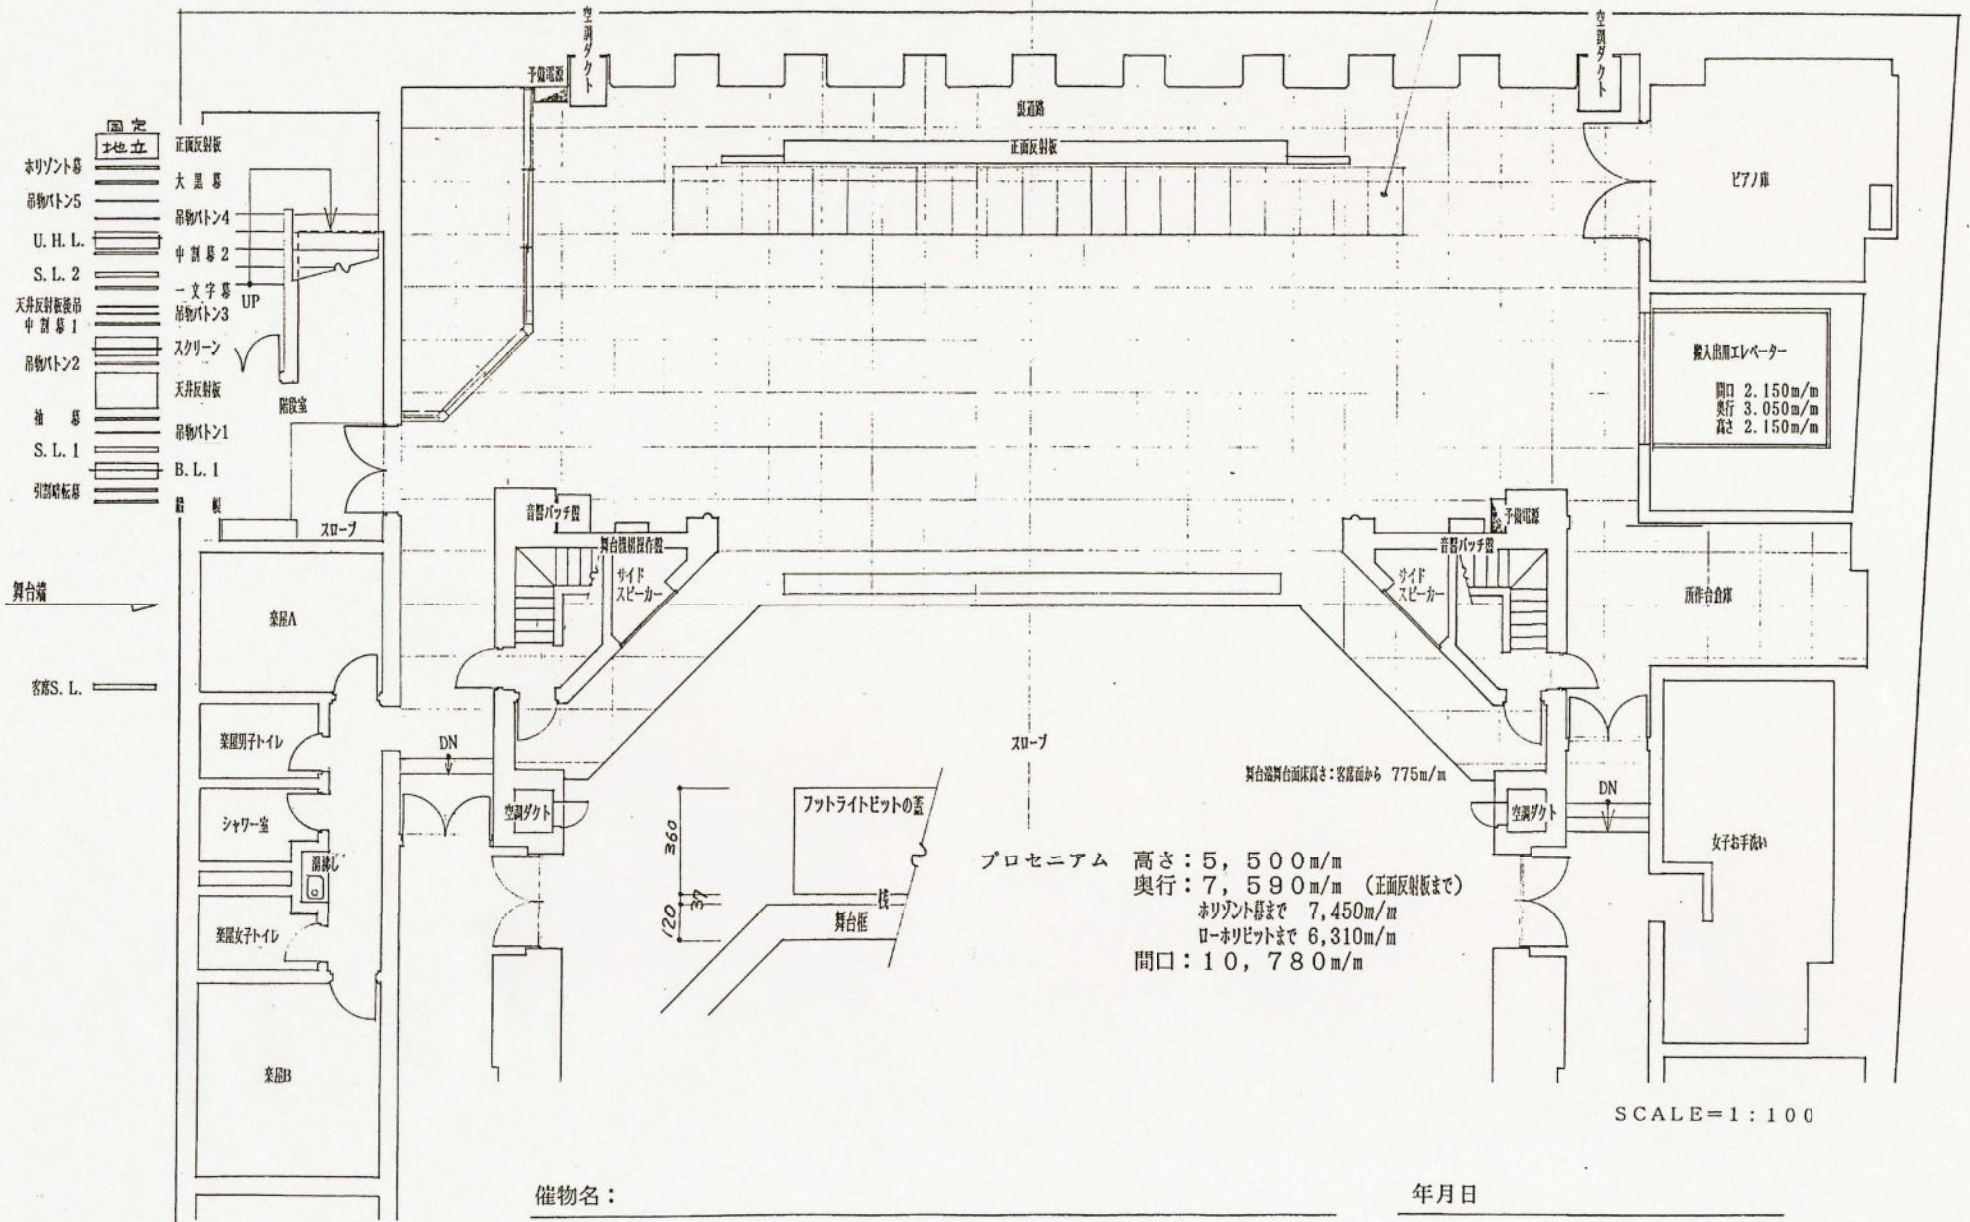


SCALE=1:100

催物名: _____

年月日 _____


舞台断面図

西文化小劇場

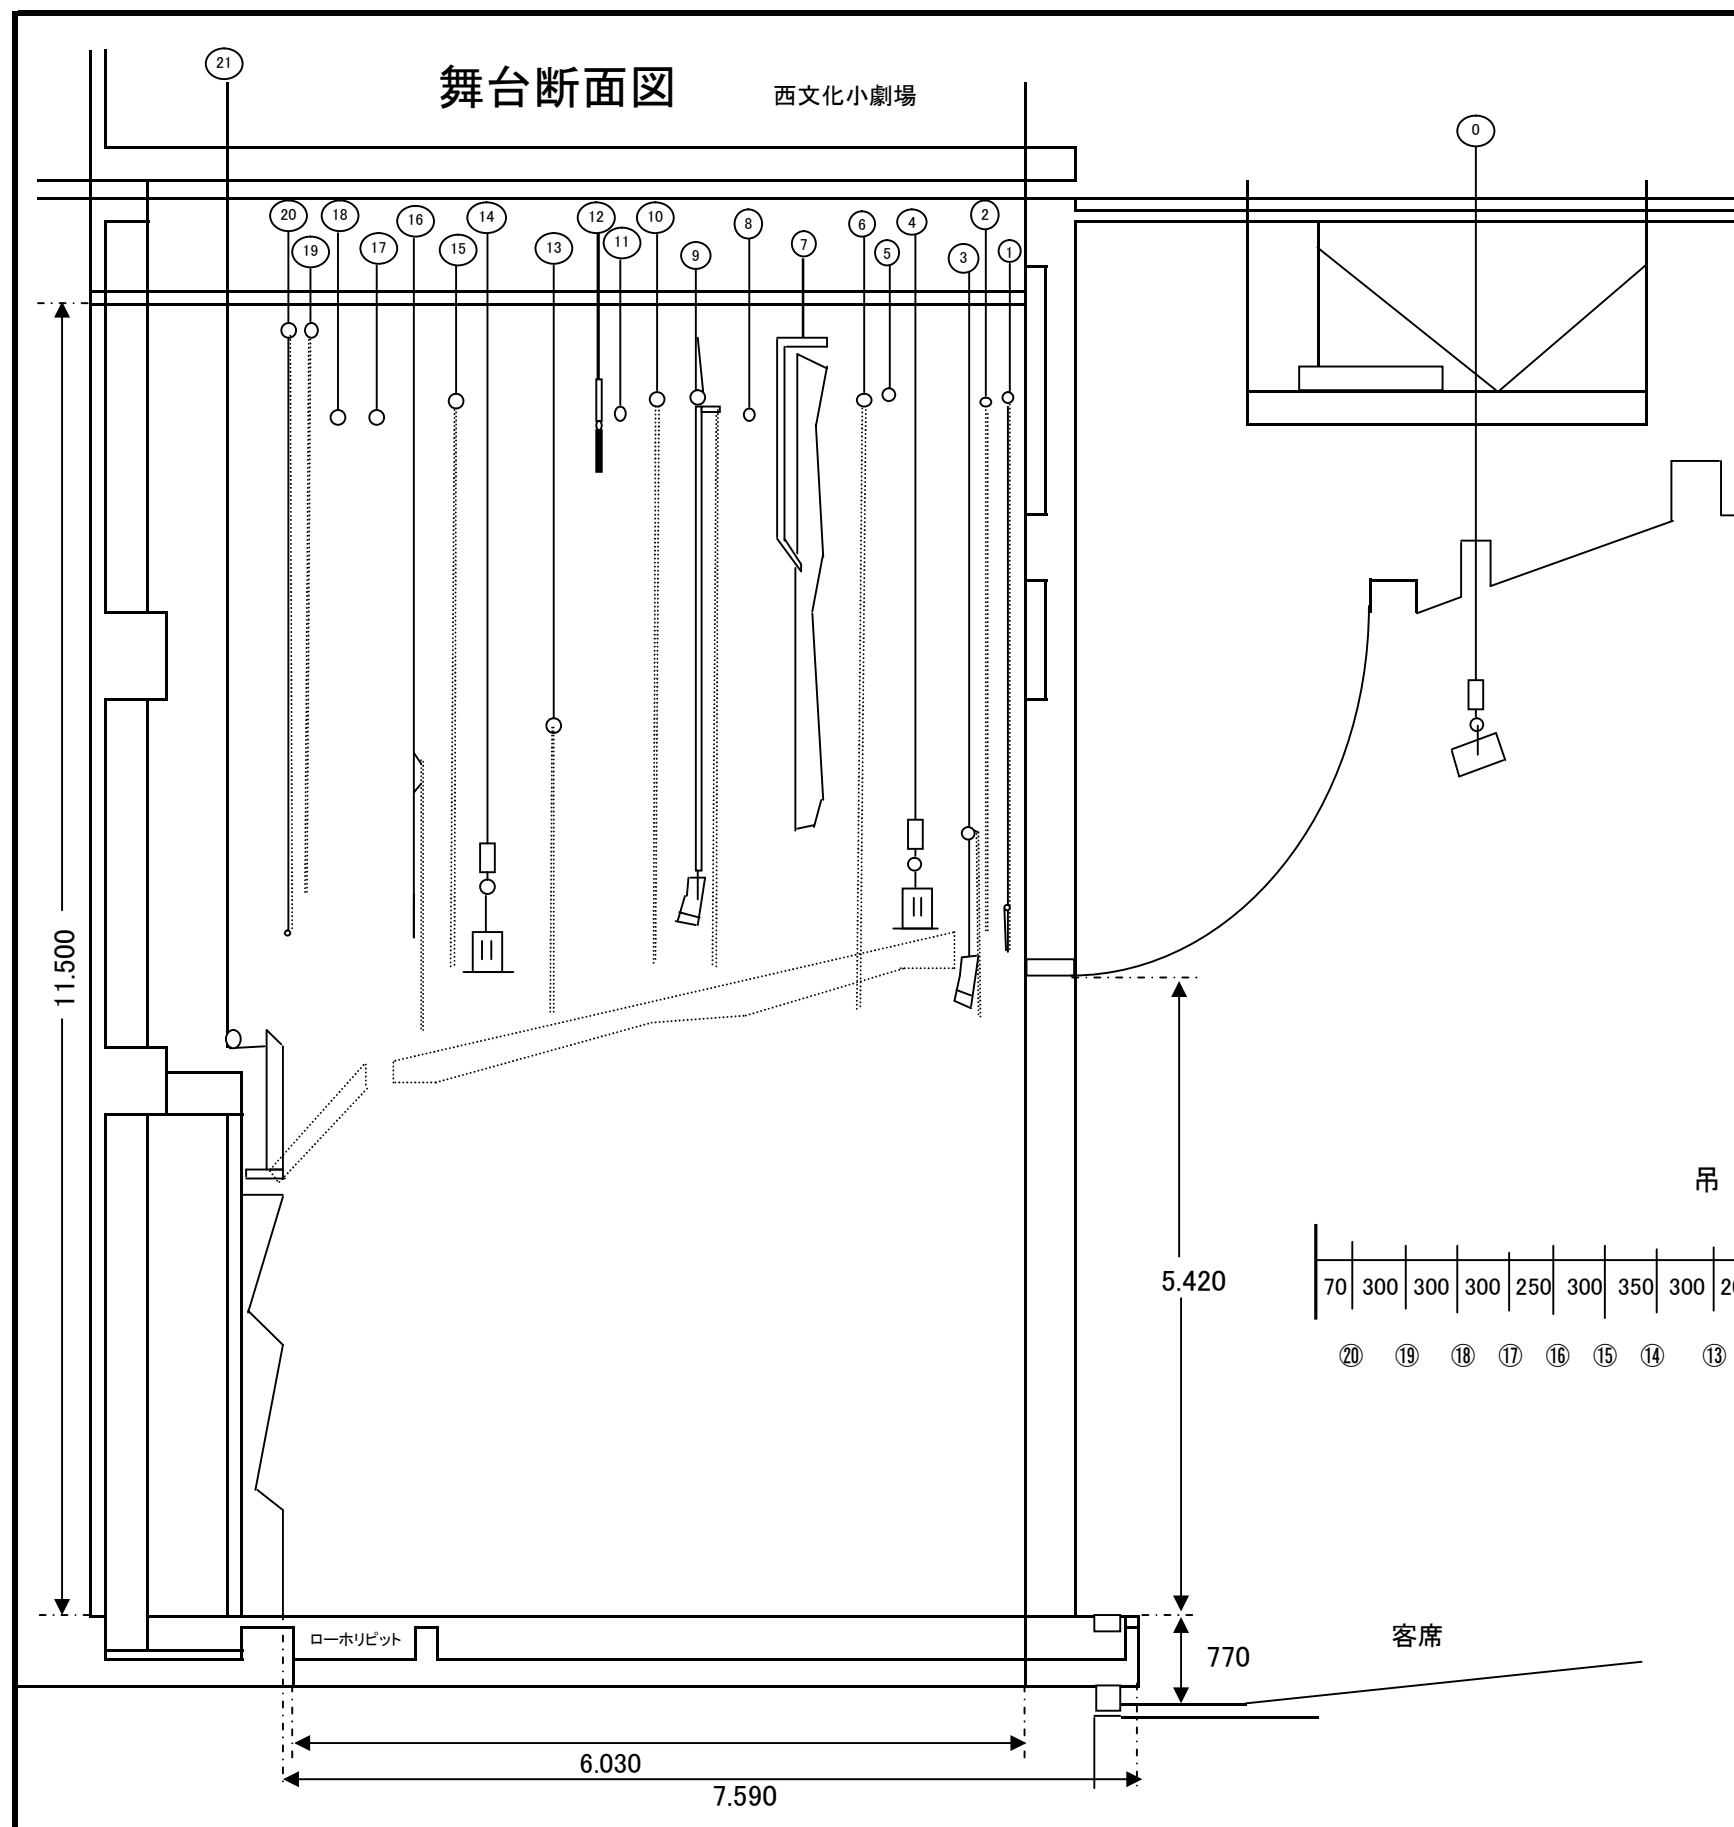

No.	名称	飛切 m	長さ 寸法 m
0	客席サスペンションライト		11.2
1	緞帳	昇/降15秒	12.5×6.0
2	引割暗転幕	11.09	14.5×6.3
3	ボダーライト①/一文字幕	7.91	13.0×1.8
4	サスペンションライト1	7.91	12.0
5	バトン1	10.63	13.0
6	袖幕1	11.09	2.8×6.3
7	天井反射板・前吊	6.28	
8	バトン2	10.63	13.0
9	スクリーン (サイズ) ボダーライト②/一文字幕	7.91	8.9×3.5
10	引割幕1	11.09	14.5×6.0
11	バトン3	10.63	13.0
12	天井反射板・後吊	10.32	11.0
13	一文字幕	10.93	13.0×1.8
14	サスペンションライト2	7.91	12.0
15	引割幕2	11.09	14.5×6.0
16	アッパーライト/一文字幕		13.0×1.8
17	バトン4	10.63	13.0
18	バトン5	10.63	13.0
19	大黒幕	11.09	14.5×6.0
20	水平幕	11.09	12.0×6.0
※	側面反射板	3.59	


吊物間隔

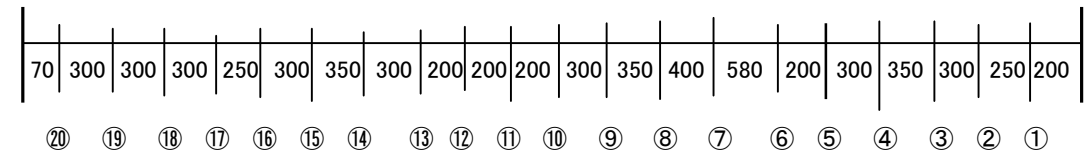

客席

全体平面図（地下3階）

西文化小劇場

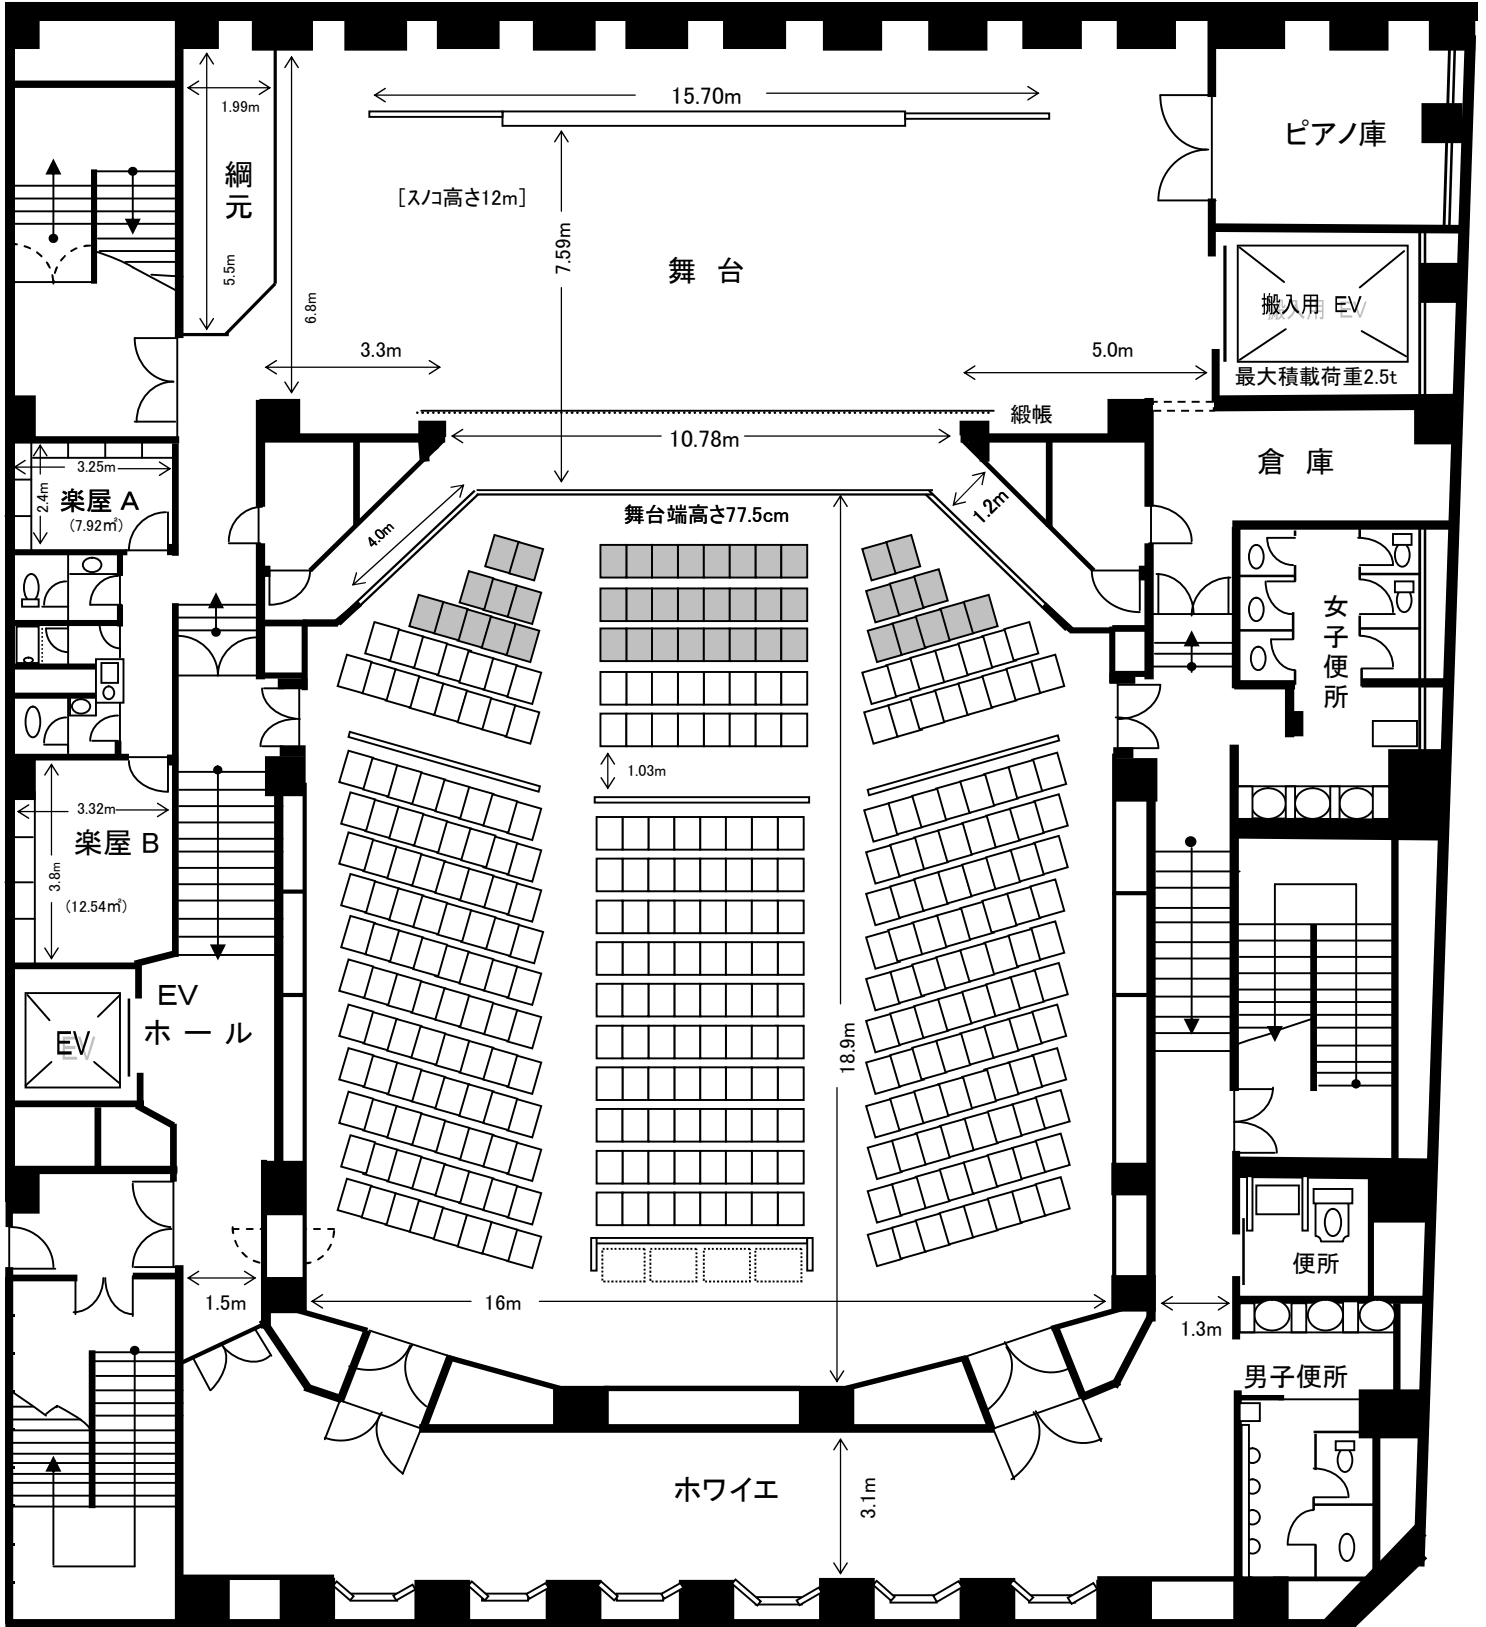

客席数 346席 (他に車椅子スペース4人分)
 ※ 前から3列取外し可能(44席分)

※映写室—スクリーン距離18m
 (映写角度9.5°)