

**名東文化小劇場平面図**

S = 1 / 250

# 名東文化小劇場 舞台平面図

S=1/100























1マス=3尺(909×909)


搬入EV

W=2,400

D=3,050

H=2,500



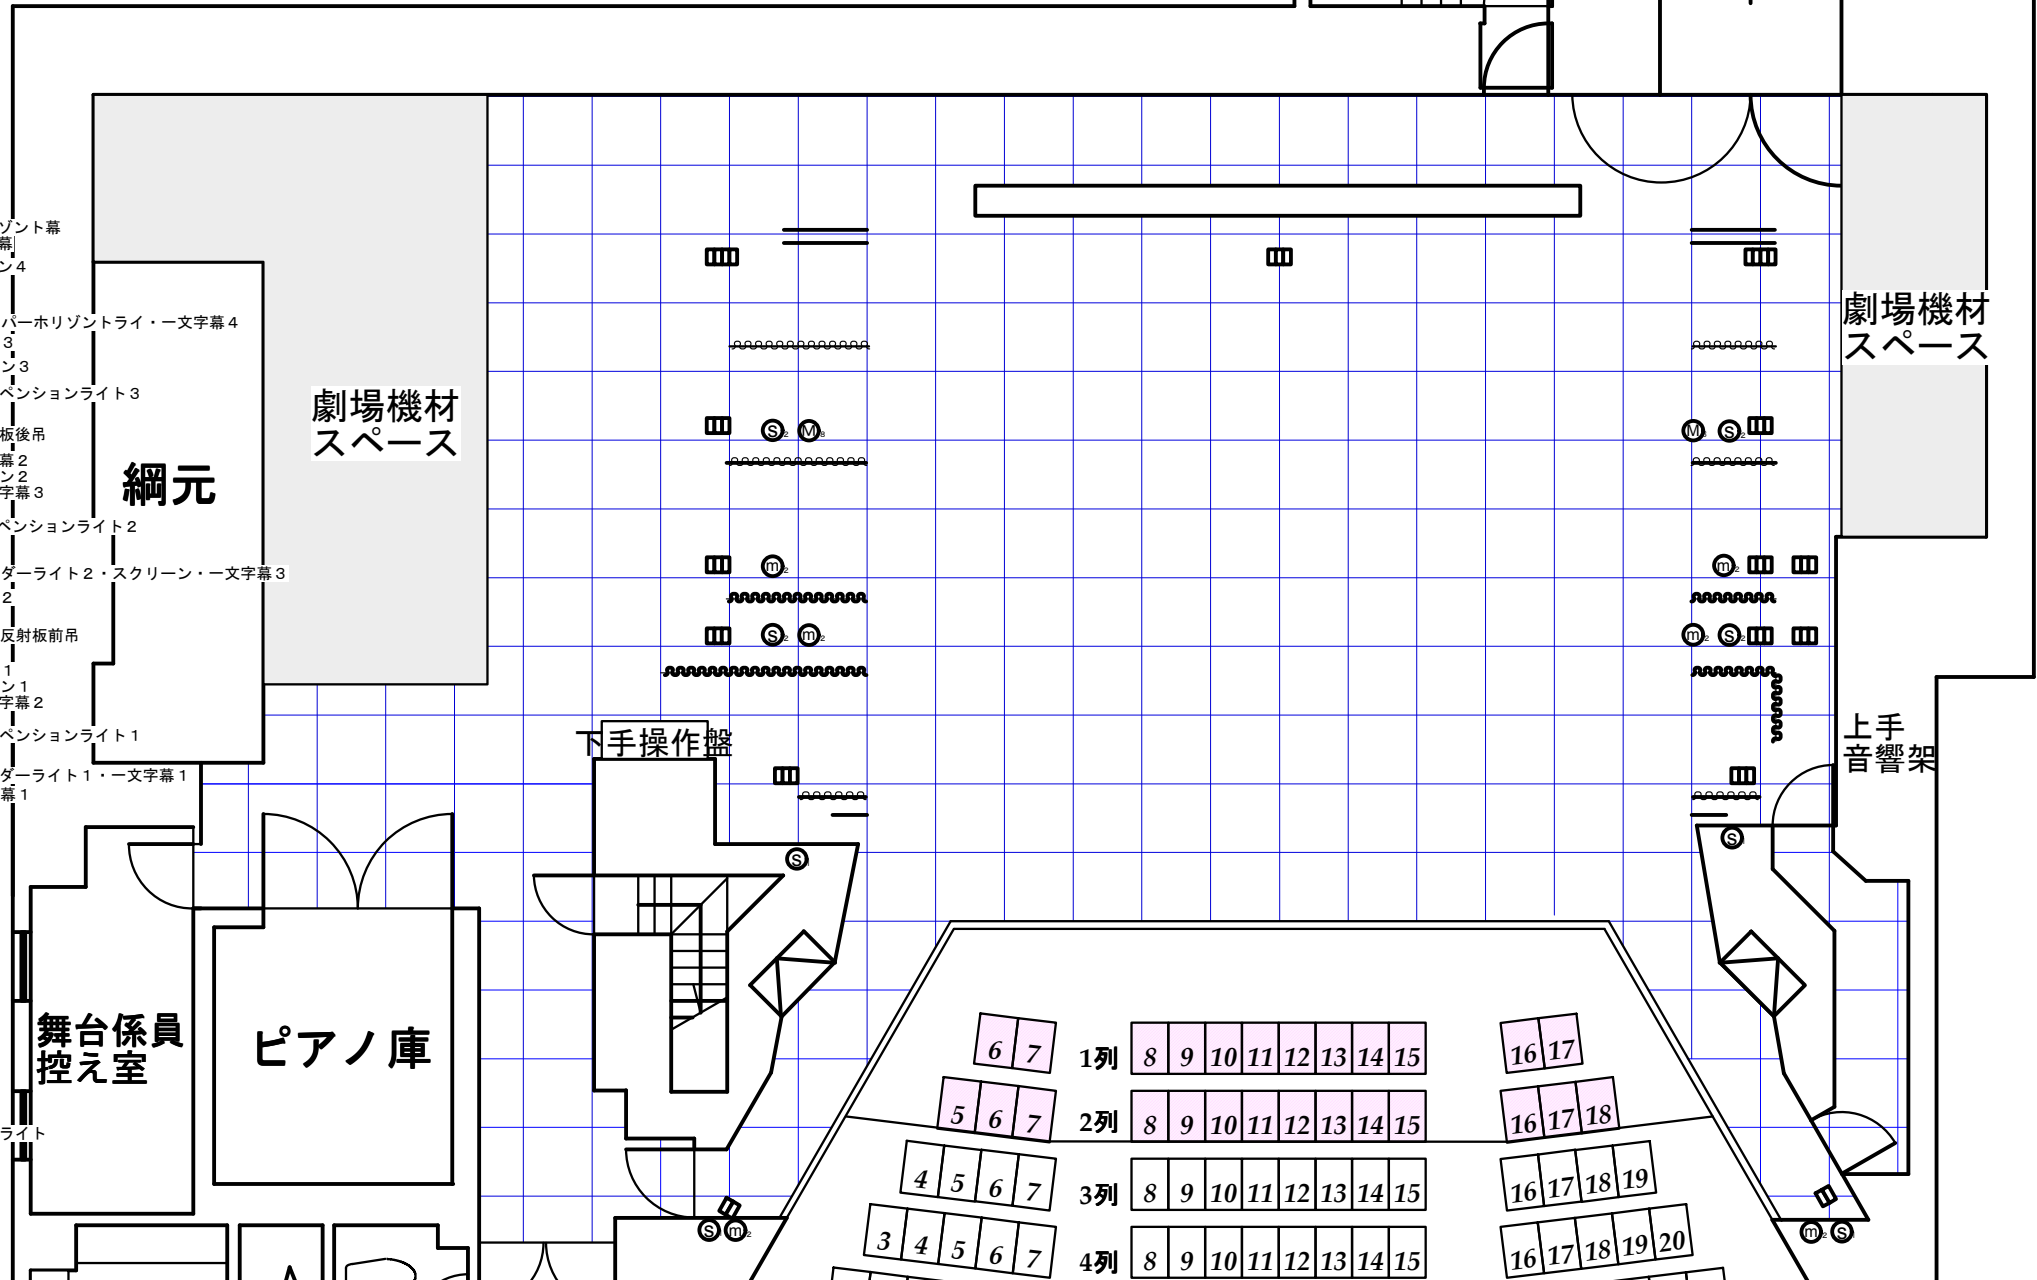



















-  ホリゾン幕
-  大黒幕
-  バトン4
-  アップーホリゾンライ・一文字幕4
-  袖幕3
-  バトン3
-  サスペンションライト3
-  反射板後吊
-  引割幕2
-  バトン2
-  一文字幕3
-  サスペンションライト2
-  ボーダーライト2・スクリーン・一文字幕3
-  袖幕2
-  天井反射板前吊
-  袖幕1
-  バトン1
-  一文字幕2
-  サスペンションライト1
-  ボーダーライト1・一文字幕1
-  引割幕1
-  緞帳



# 名東文化小劇場 舞台平面図

S=1/100  
1マス=3尺(909×909)

搬入EV  
W=2,400  
D=3,050  
H=2,500

-  ホリゾン幕
-  大黒幕
-  バトン4
-  アッパーホリゾンライ・一文字幕4
-  袖幕3
-  バトン3
-  サスペンションライト3
-  反射板後吊
-  引割幕2
-  バトン2
-  一文字幕3
-  サスペンションライト2
-  ボーダーライト2・スクリーン・一文字幕3
-  袖幕2
-  天井反射板前吊
-  袖幕1
-  バトン1
-  一文字幕2
-  サスペンションライト1
-  ボーダーライト1・一文字幕1
-  引割幕1
-  緞帳

綱元

劇場機材  
スペース

劇場機材  
スペース


上手  
音響架

下手操作盤

舞台係員  
控え室

ピアノ庫

客席ライト

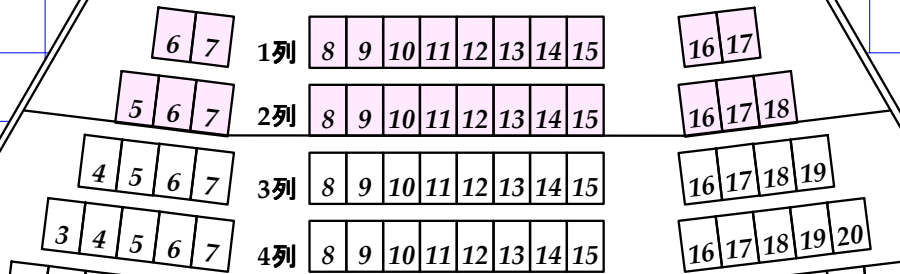



# 名東文化小劇場 (断面図) 1:100

催物名 \_\_\_\_\_

幕 \_\_\_\_\_ 場 \_\_\_\_\_

年 \_\_\_\_\_ 月 \_\_\_\_\_ 日 \_\_\_\_\_

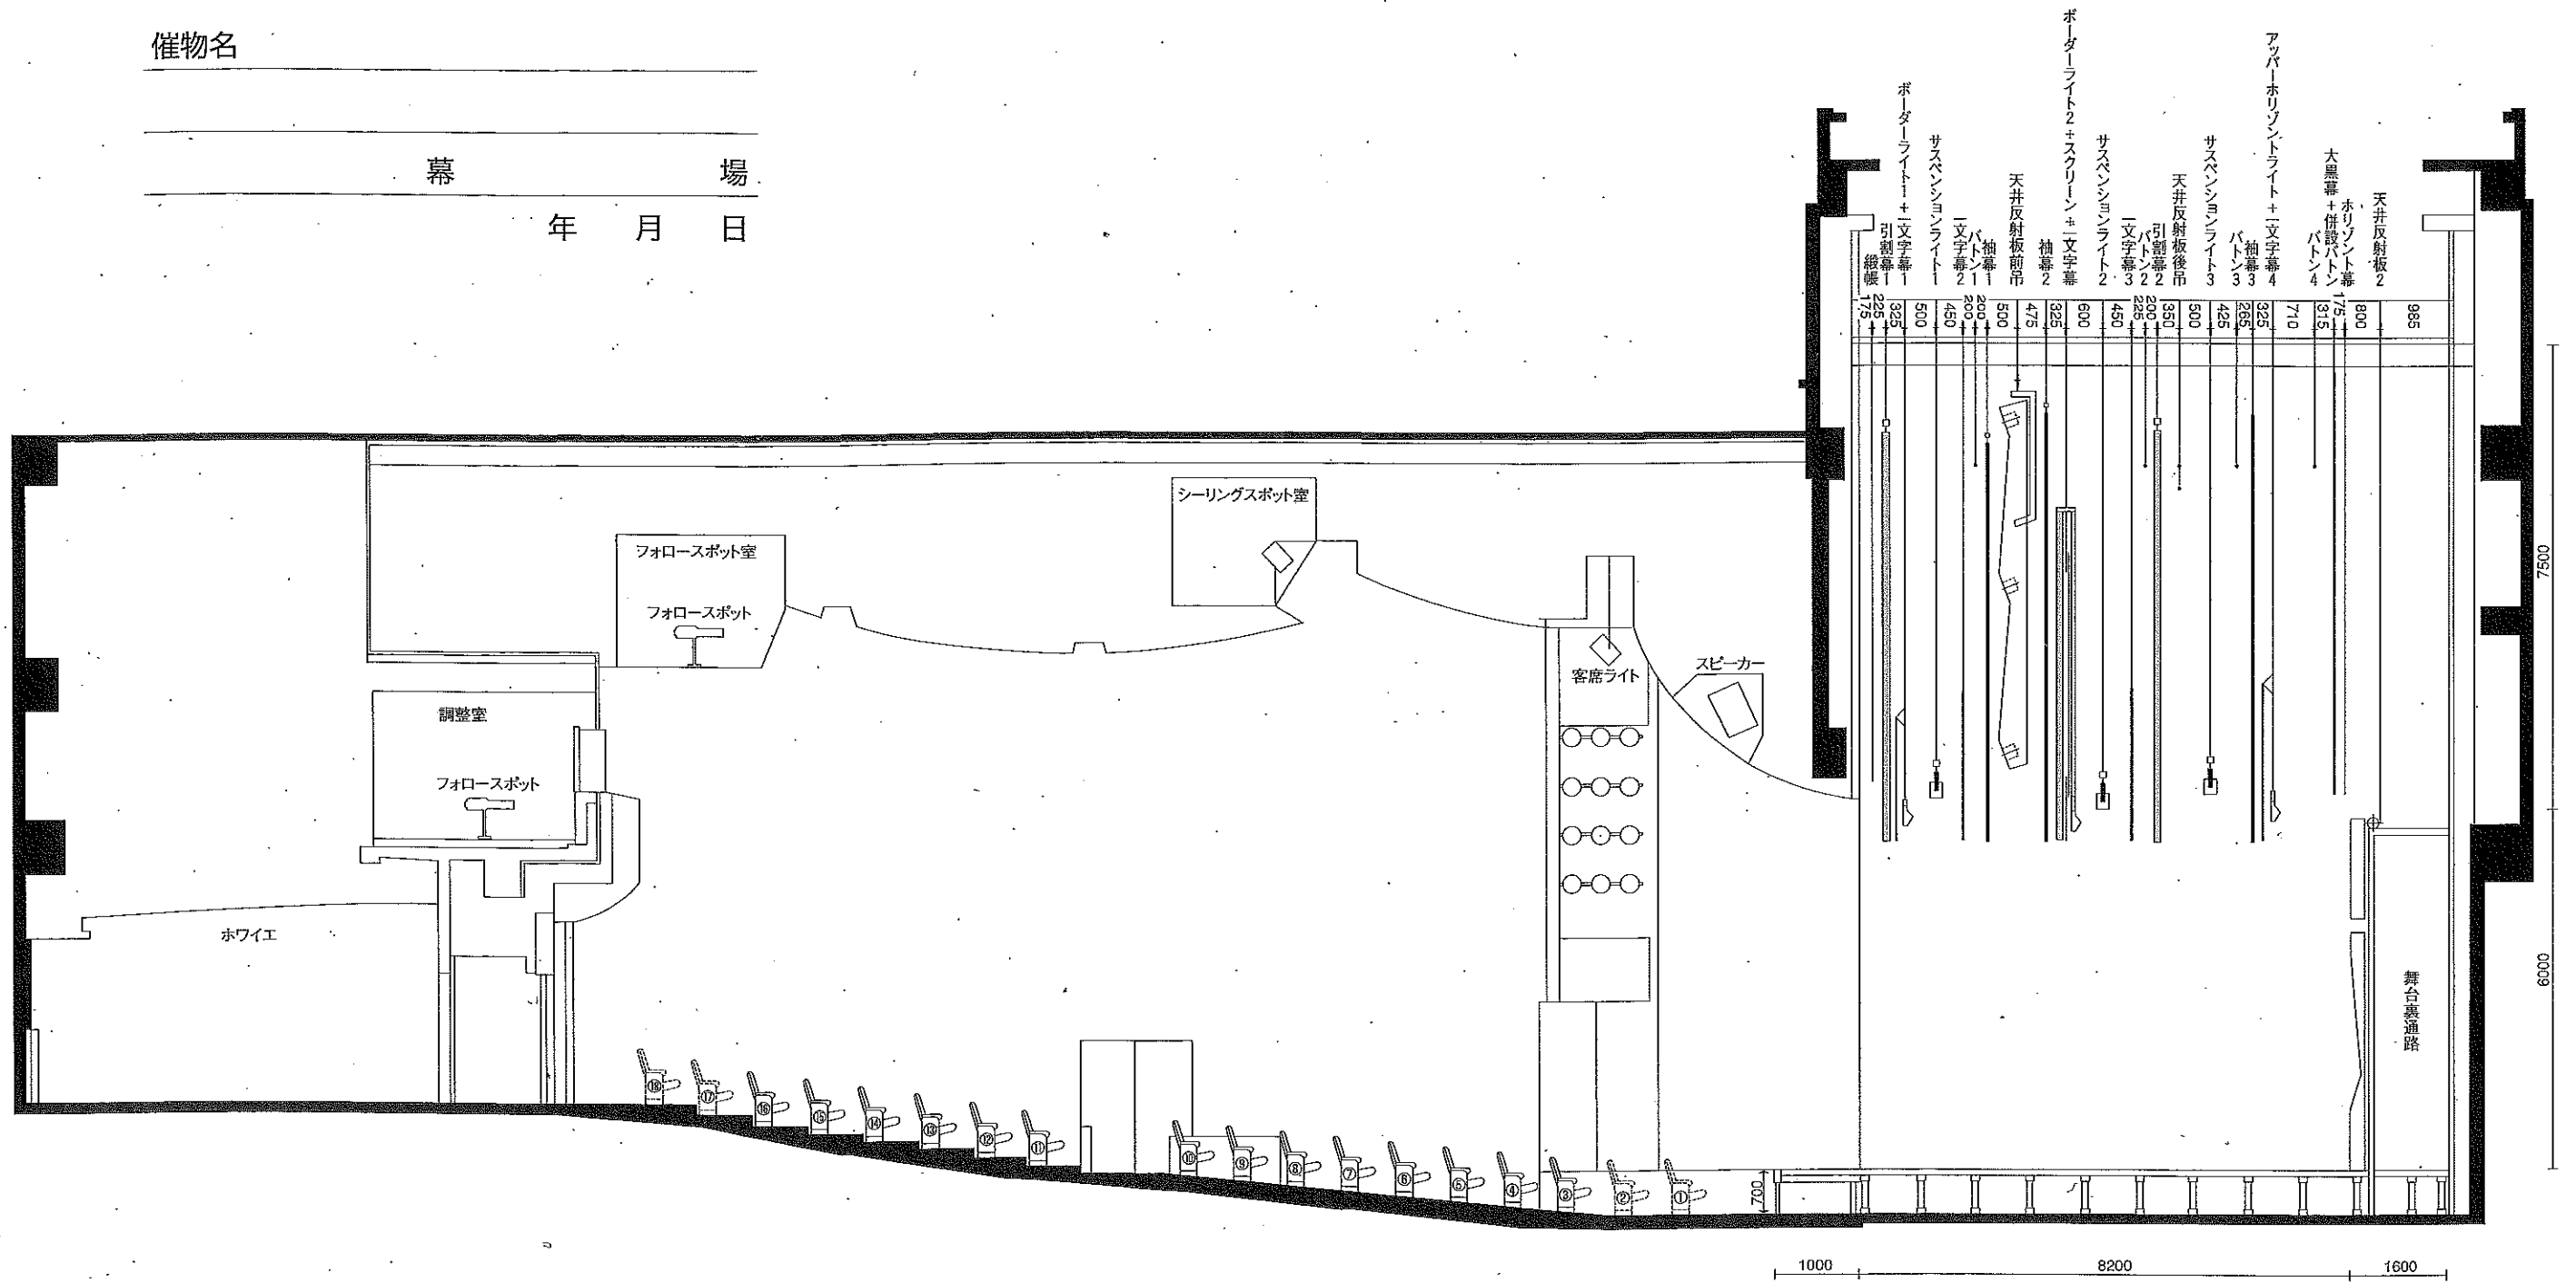

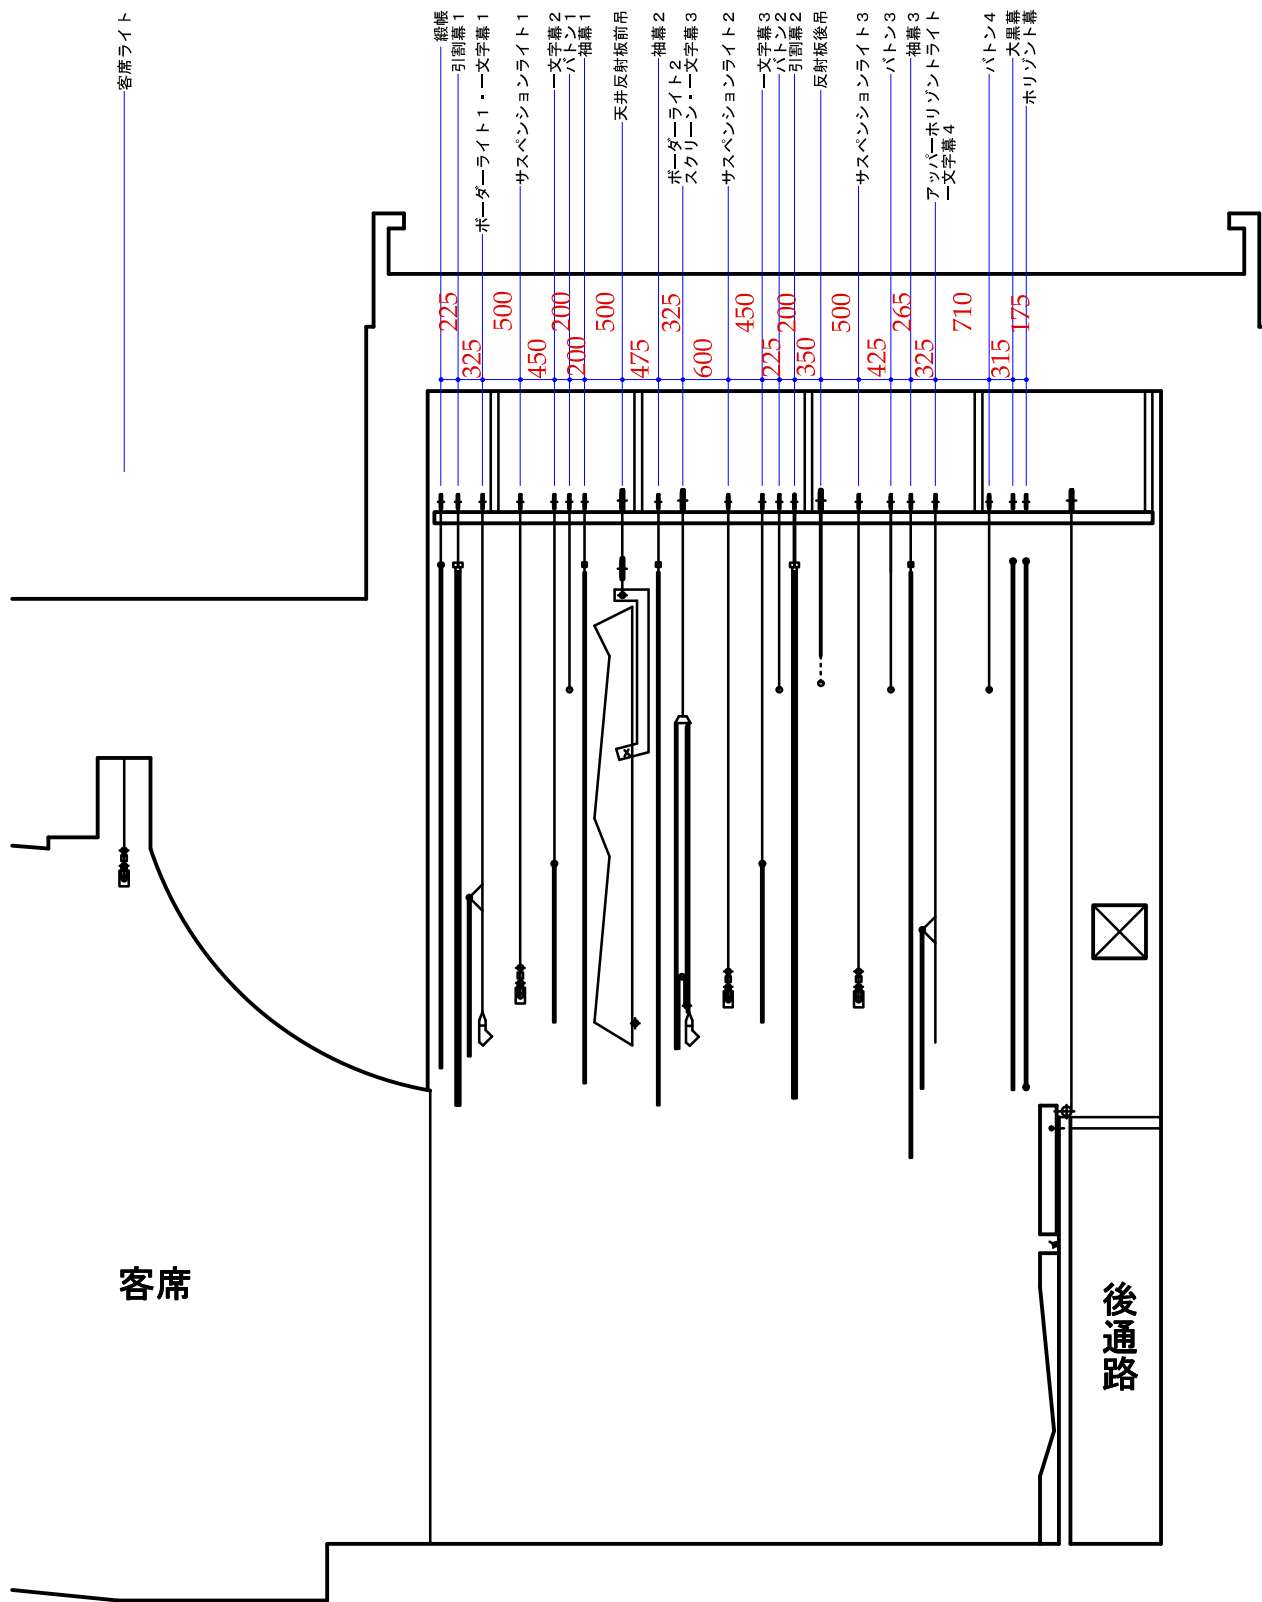

名東文化小劇場 舞台断面図

S = 1 / 100