



# 東文化小劇場 舞台平面図 【1マス3尺 : 1/100】

間口6間(10.9m) プロセ高20尺(6m)

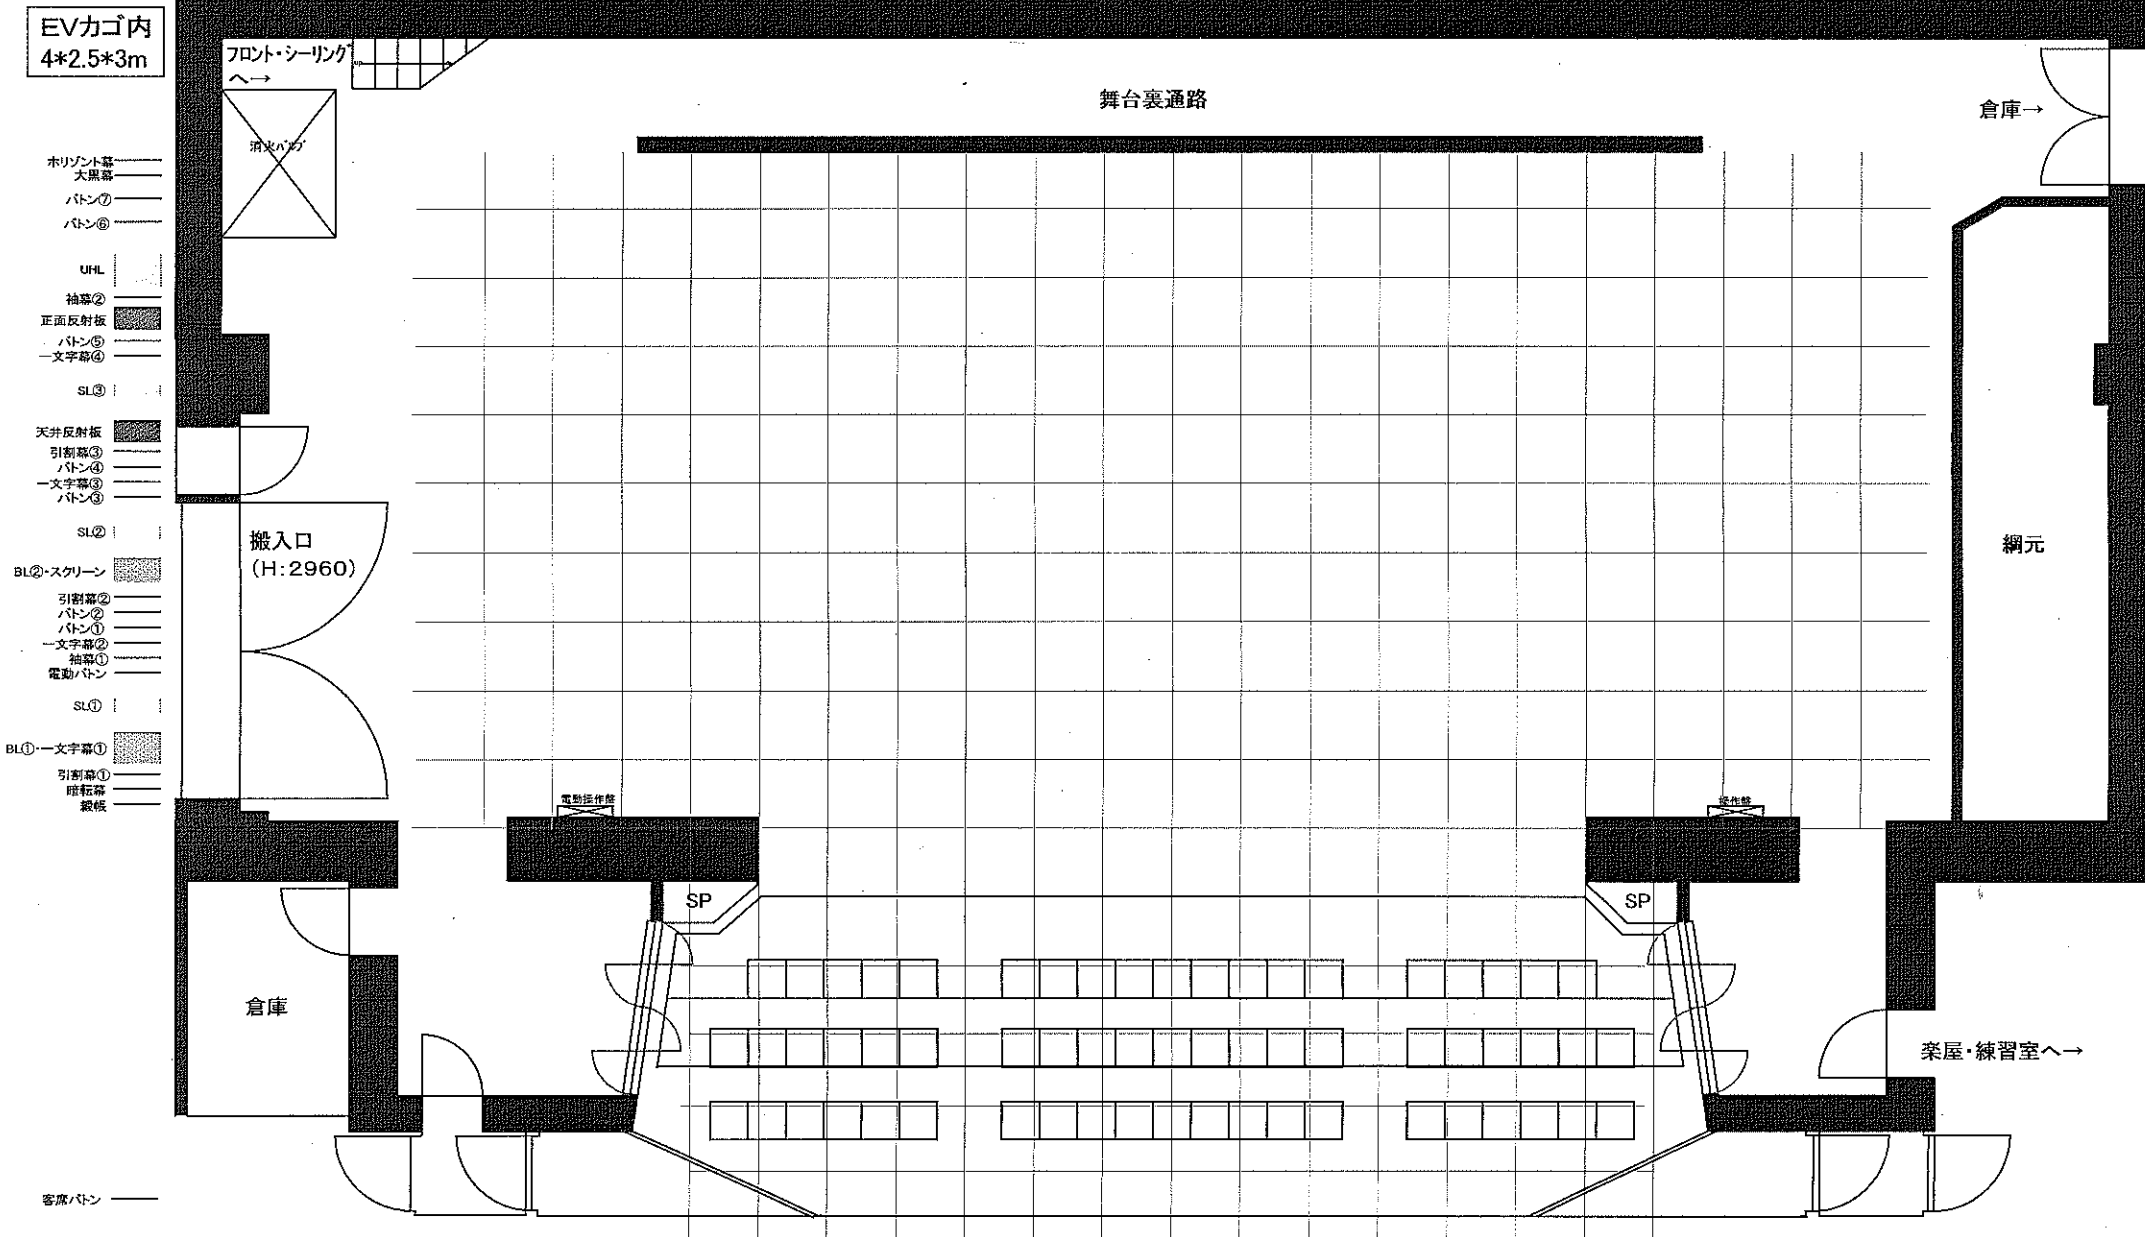



# 東文化小劇場 舞台平面図 【1マス3尺 : 1/100】

間口6間(10.9m) プロセ高20尺(6m)

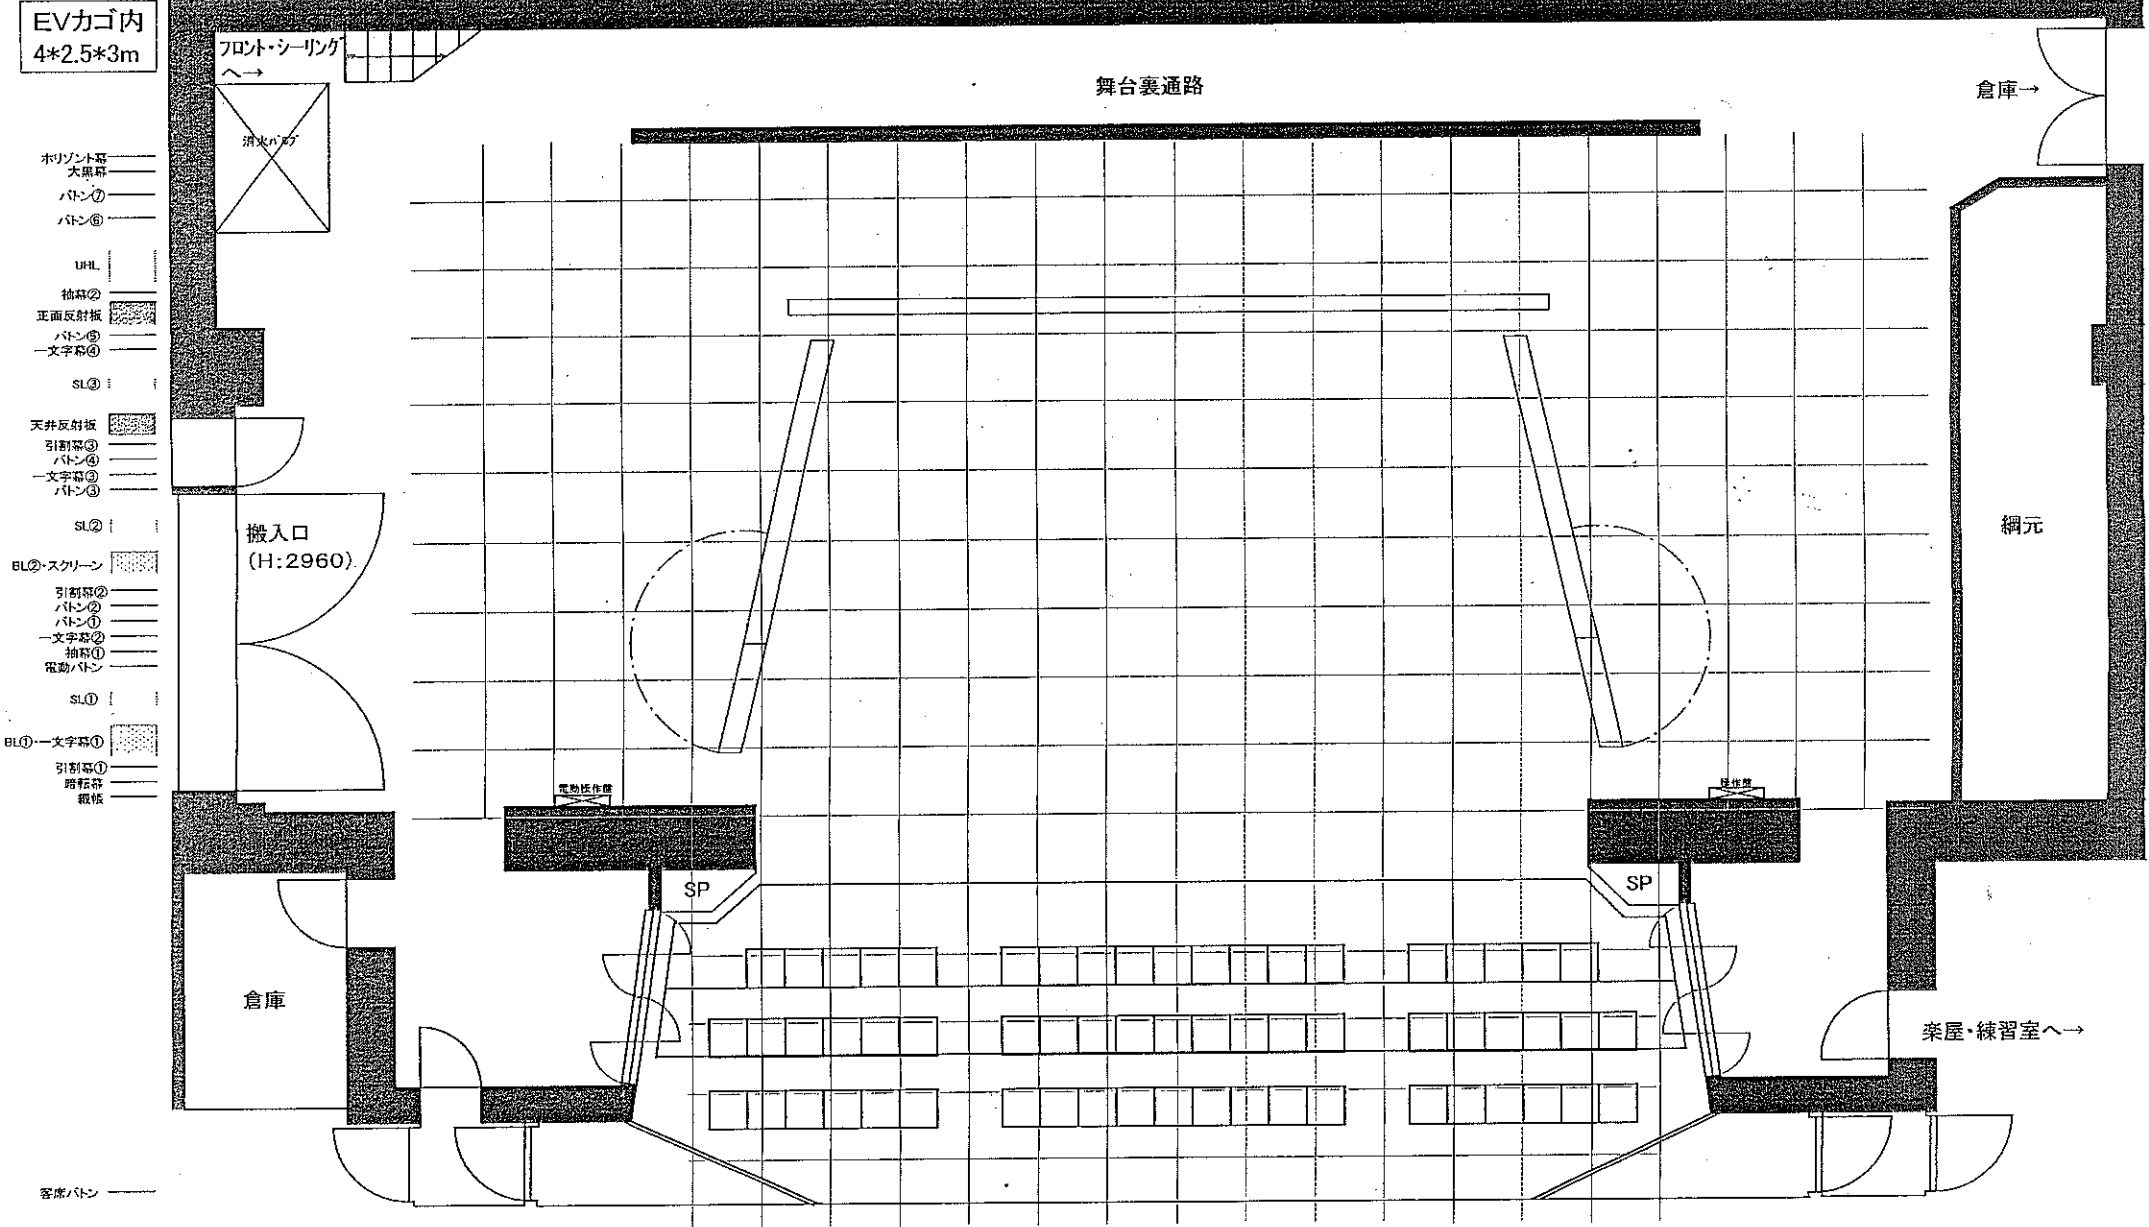

## 東文化小劇場 4階平面図 【1/250】

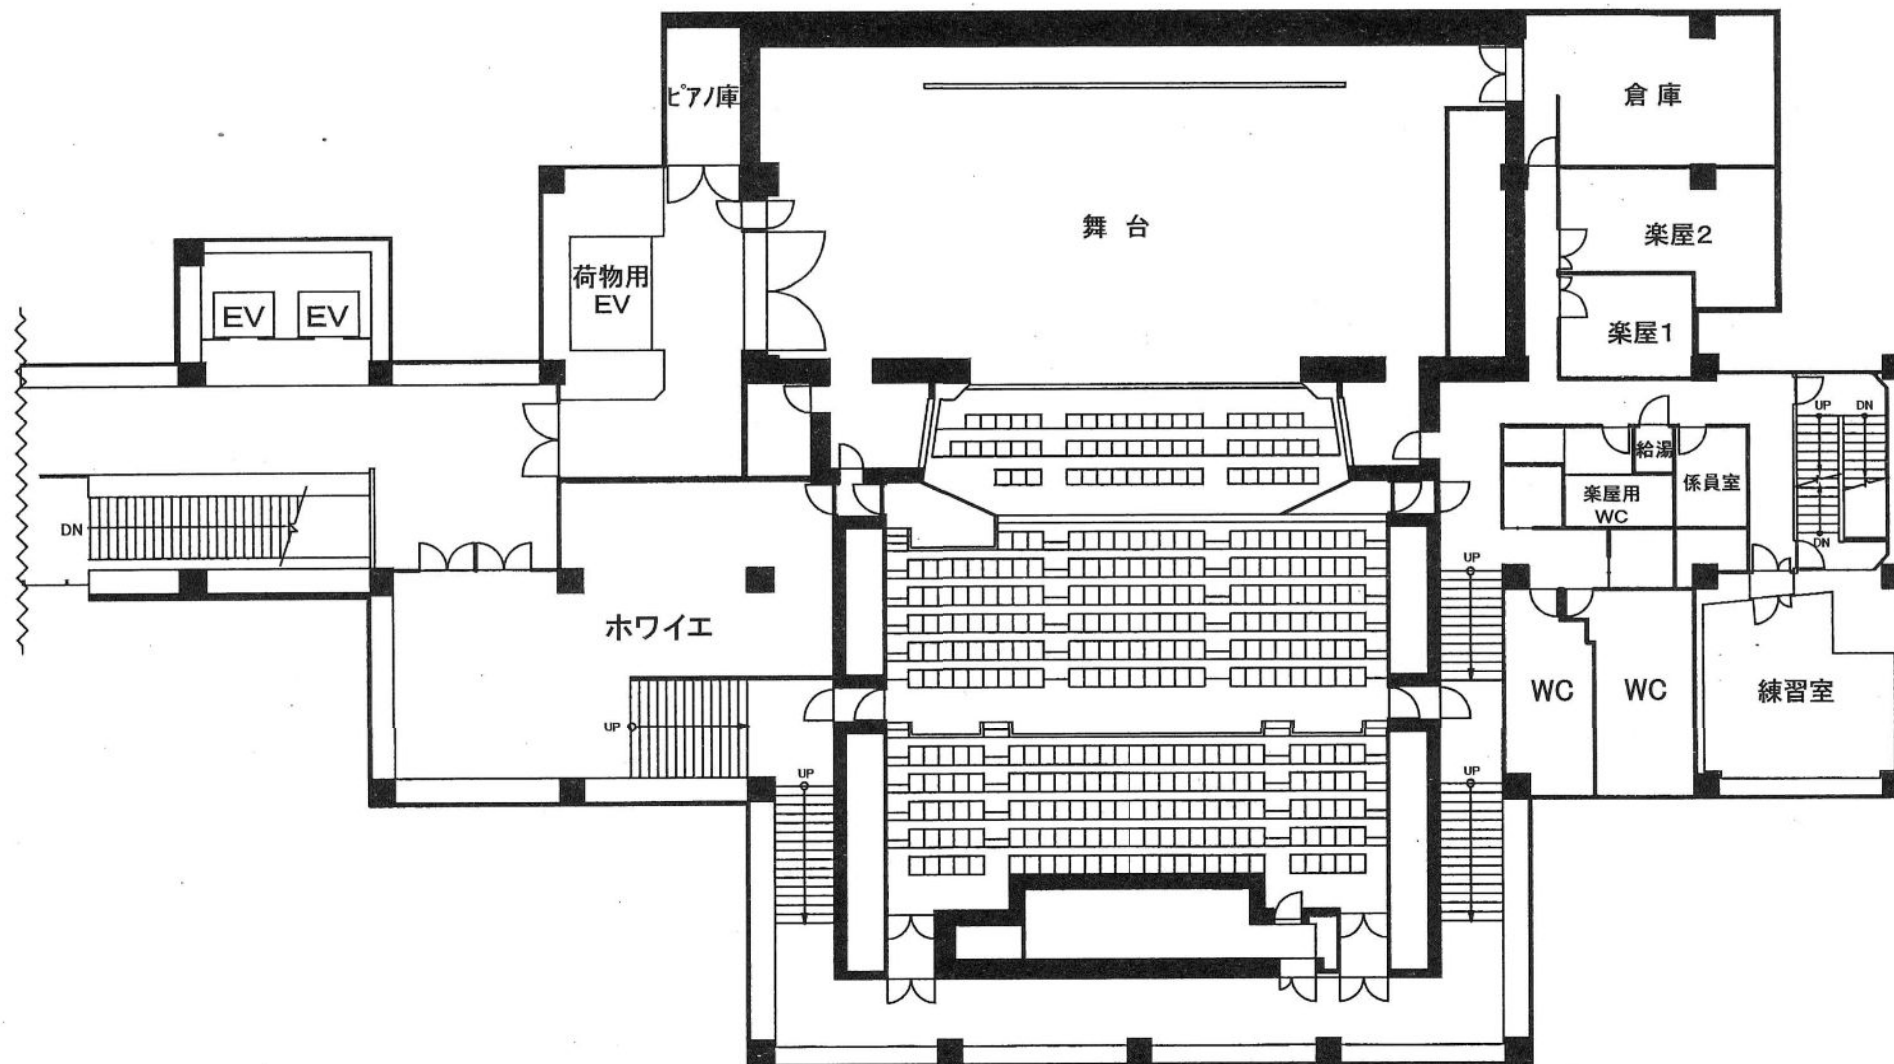

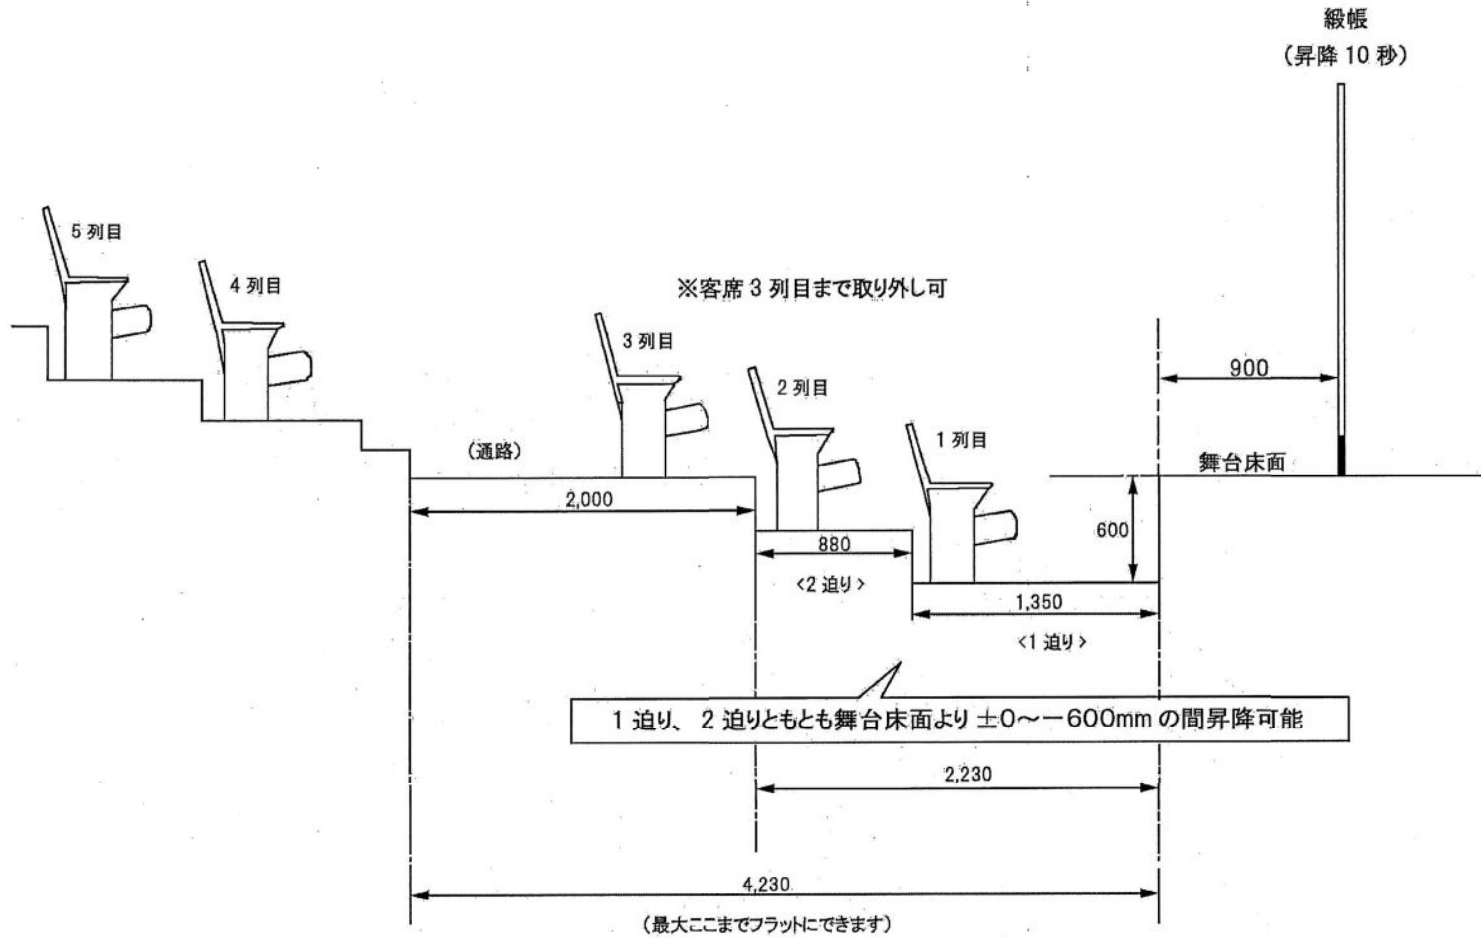

注) 寸法には多少の誤差があります。目安としてください。