


名古屋市熱田文化小劇場 舞台平面図(反響板設置図)

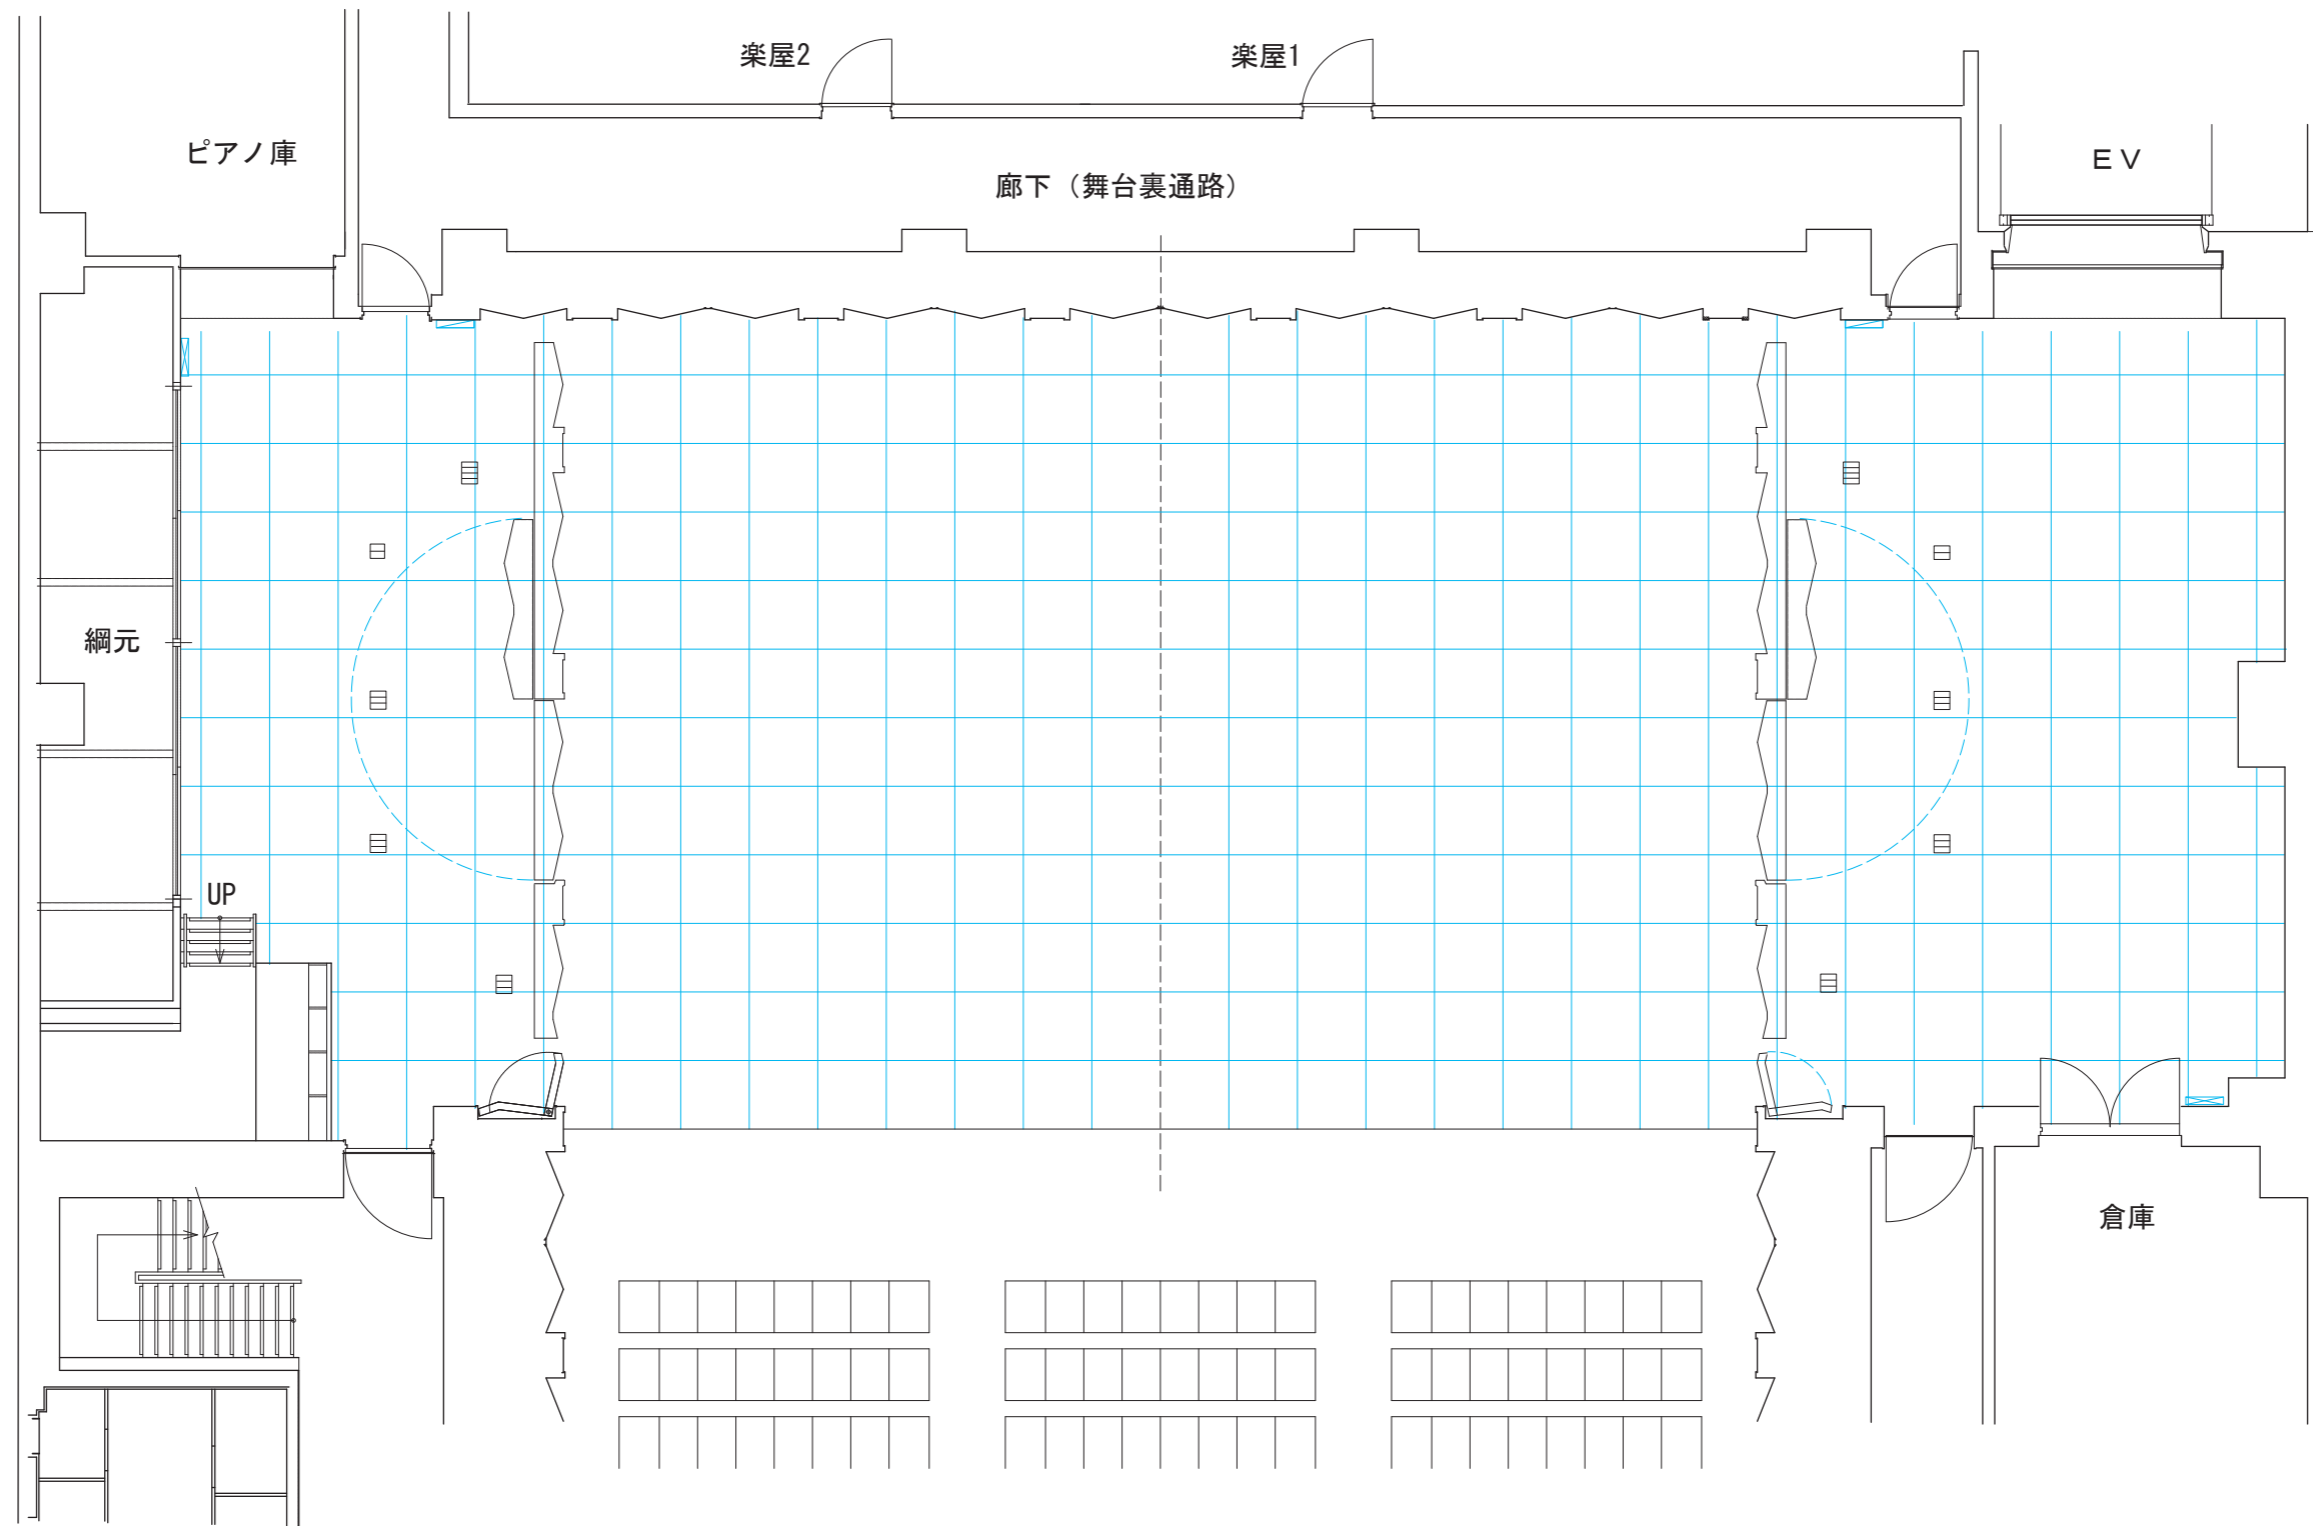


プロセニウム/間口 15,800mm (52尺1寸)  
 奥行 10,750mm (35尺5寸)  
 高さ 8,000mm (26尺4寸)  
 舞台高さ 750mm (2尺5寸)  
 緞帳速度 17~32秒 (変速可能) ▪

搬入用エレベーター/ 幅 2,500mm  
 奥行 3,100mm  
 高さ 2,500mm  
 積載重量 2,500kg

催事日	平成	年	月	日 ( )
	平成	年	月	日 ( )
催事名				

名古屋市熱田文化小劇場 舞台平面図(幕舞台)

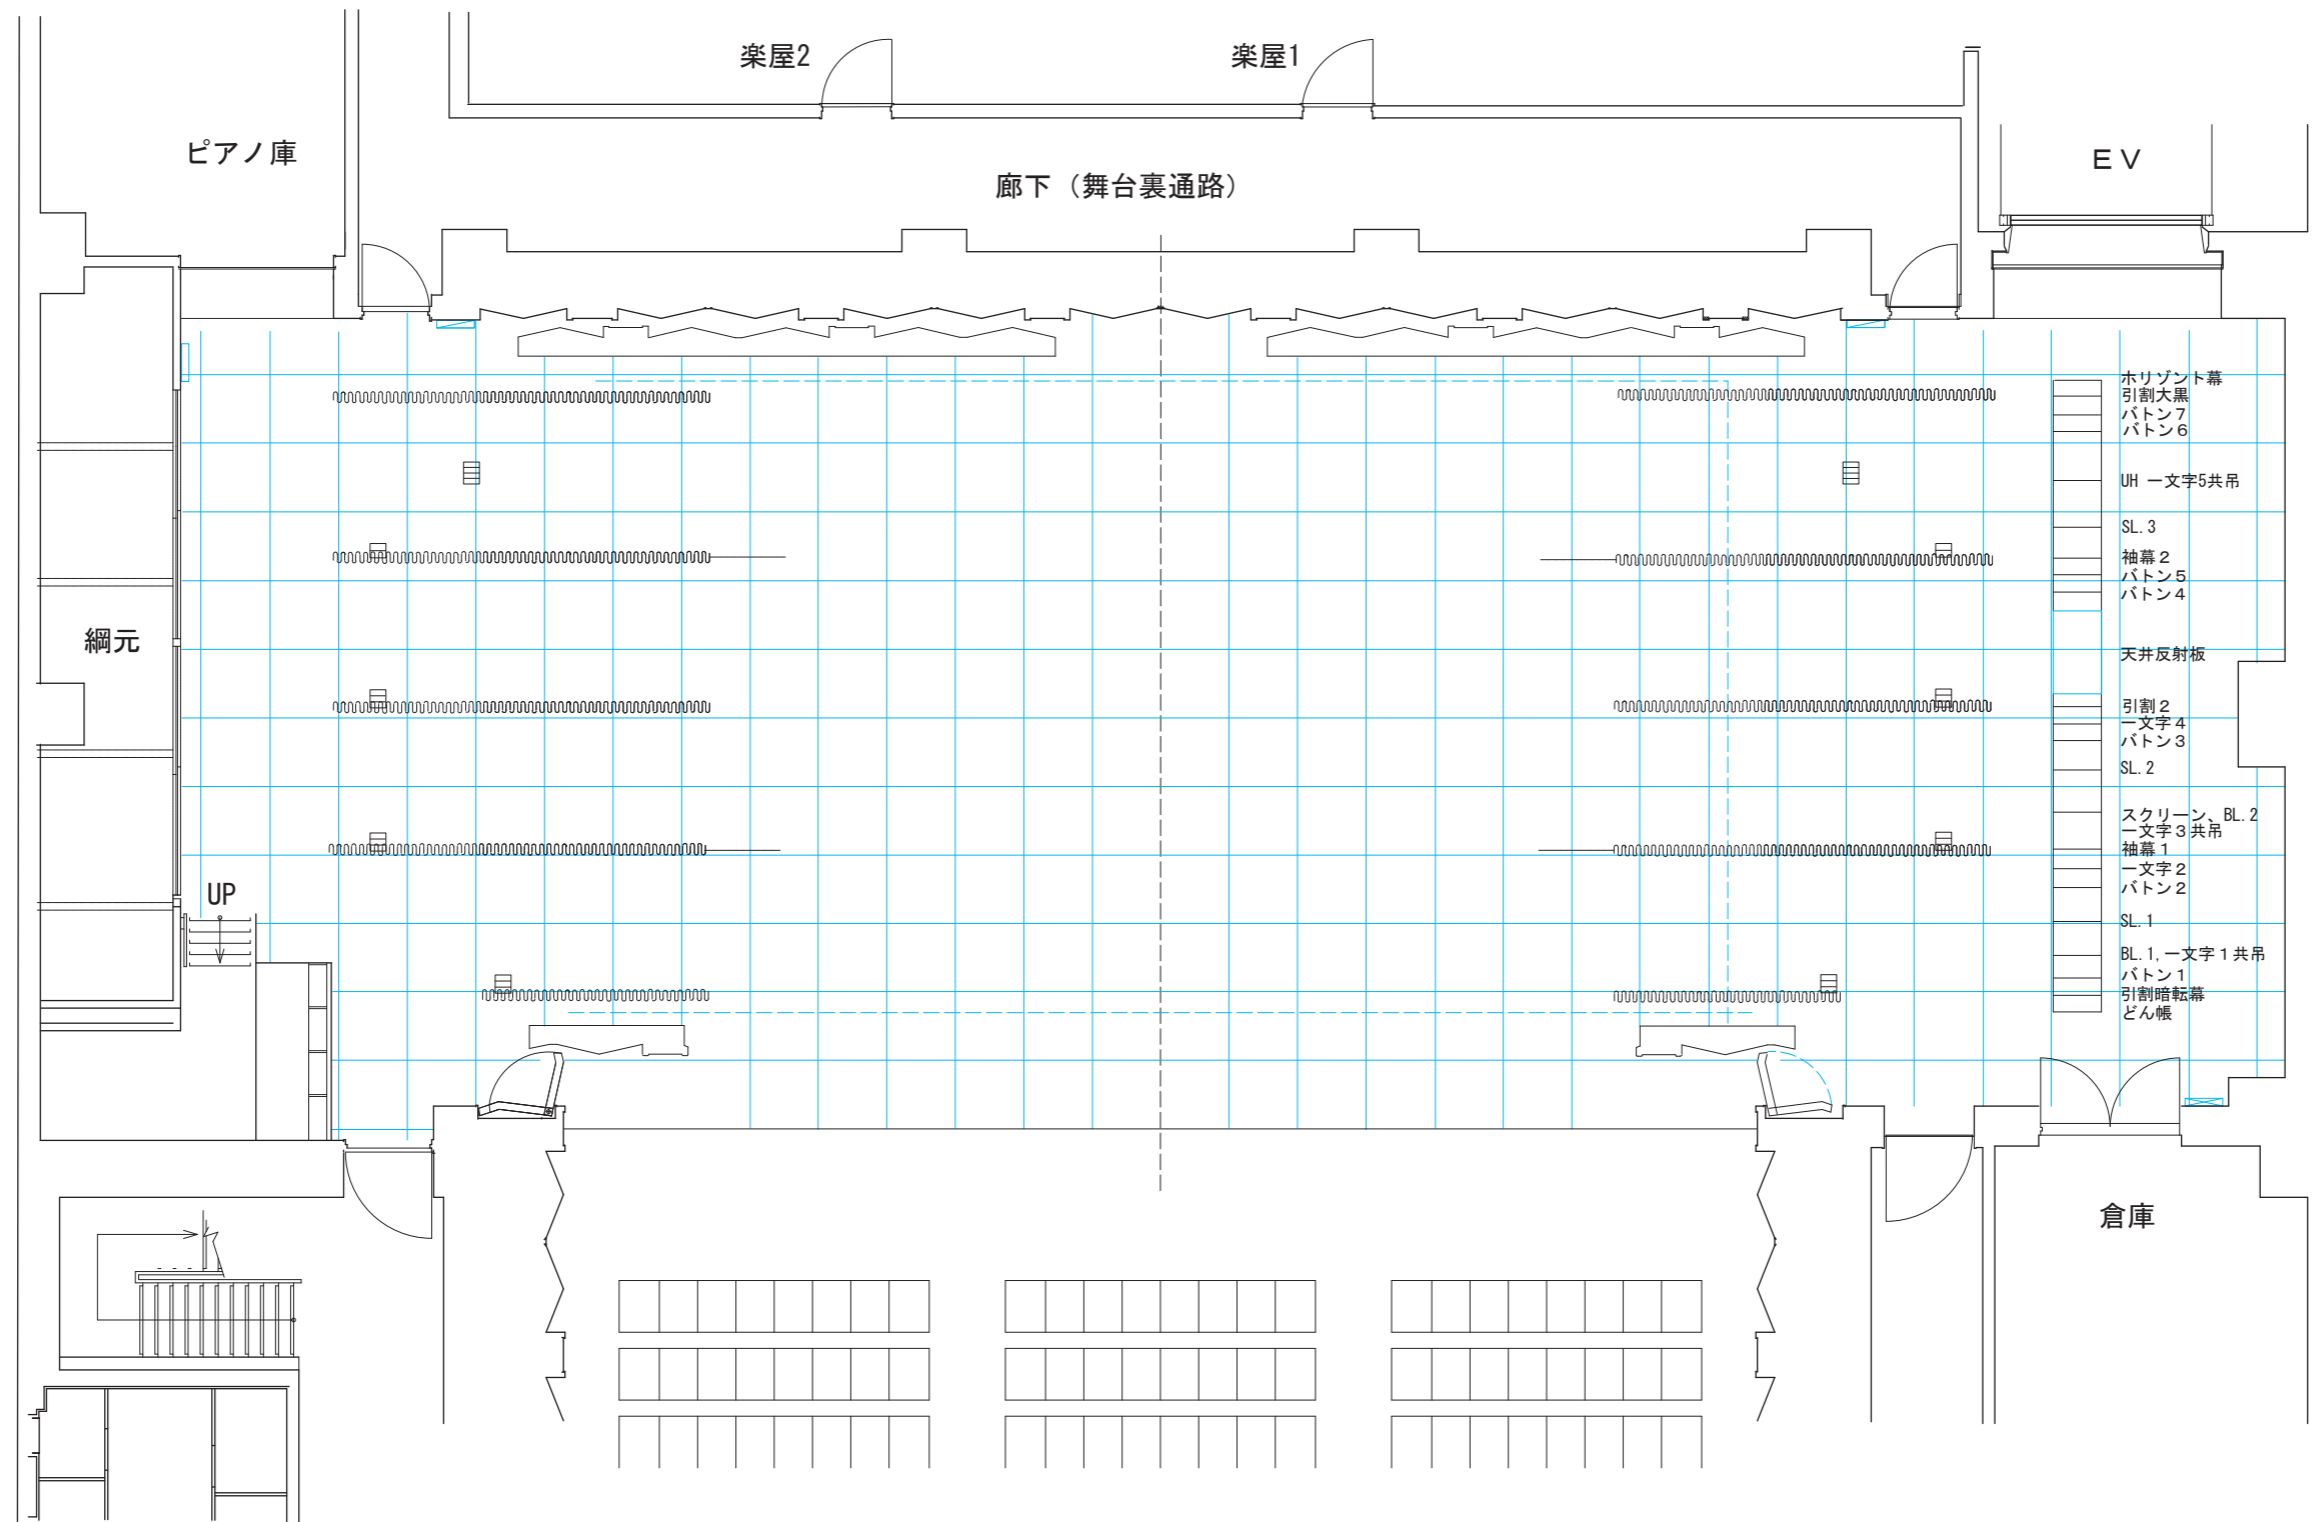

プロセニウム/間口 12,615mm (41尺6寸)  
 奥行 9,920mm (32尺8寸)  
 (ホリゾン幕まで9,620mm/31尺7寸)  
 高さ 6,000mm (19尺8寸)  
 舞台高さ 750mm (2尺5寸)  
 緞帳速度 14~25秒(変速可能)・

搬入用エレベーター/幅 2,500mm  
 奥行 3,100mm  
 高さ 2,500mm  
 積載重量 2,500kg

催事日	平成	年	月	日( )
	平成	年	月	日( )
催事名				