


名古屋市熱田文化小劇場 舞台平面図(反響板設置図)

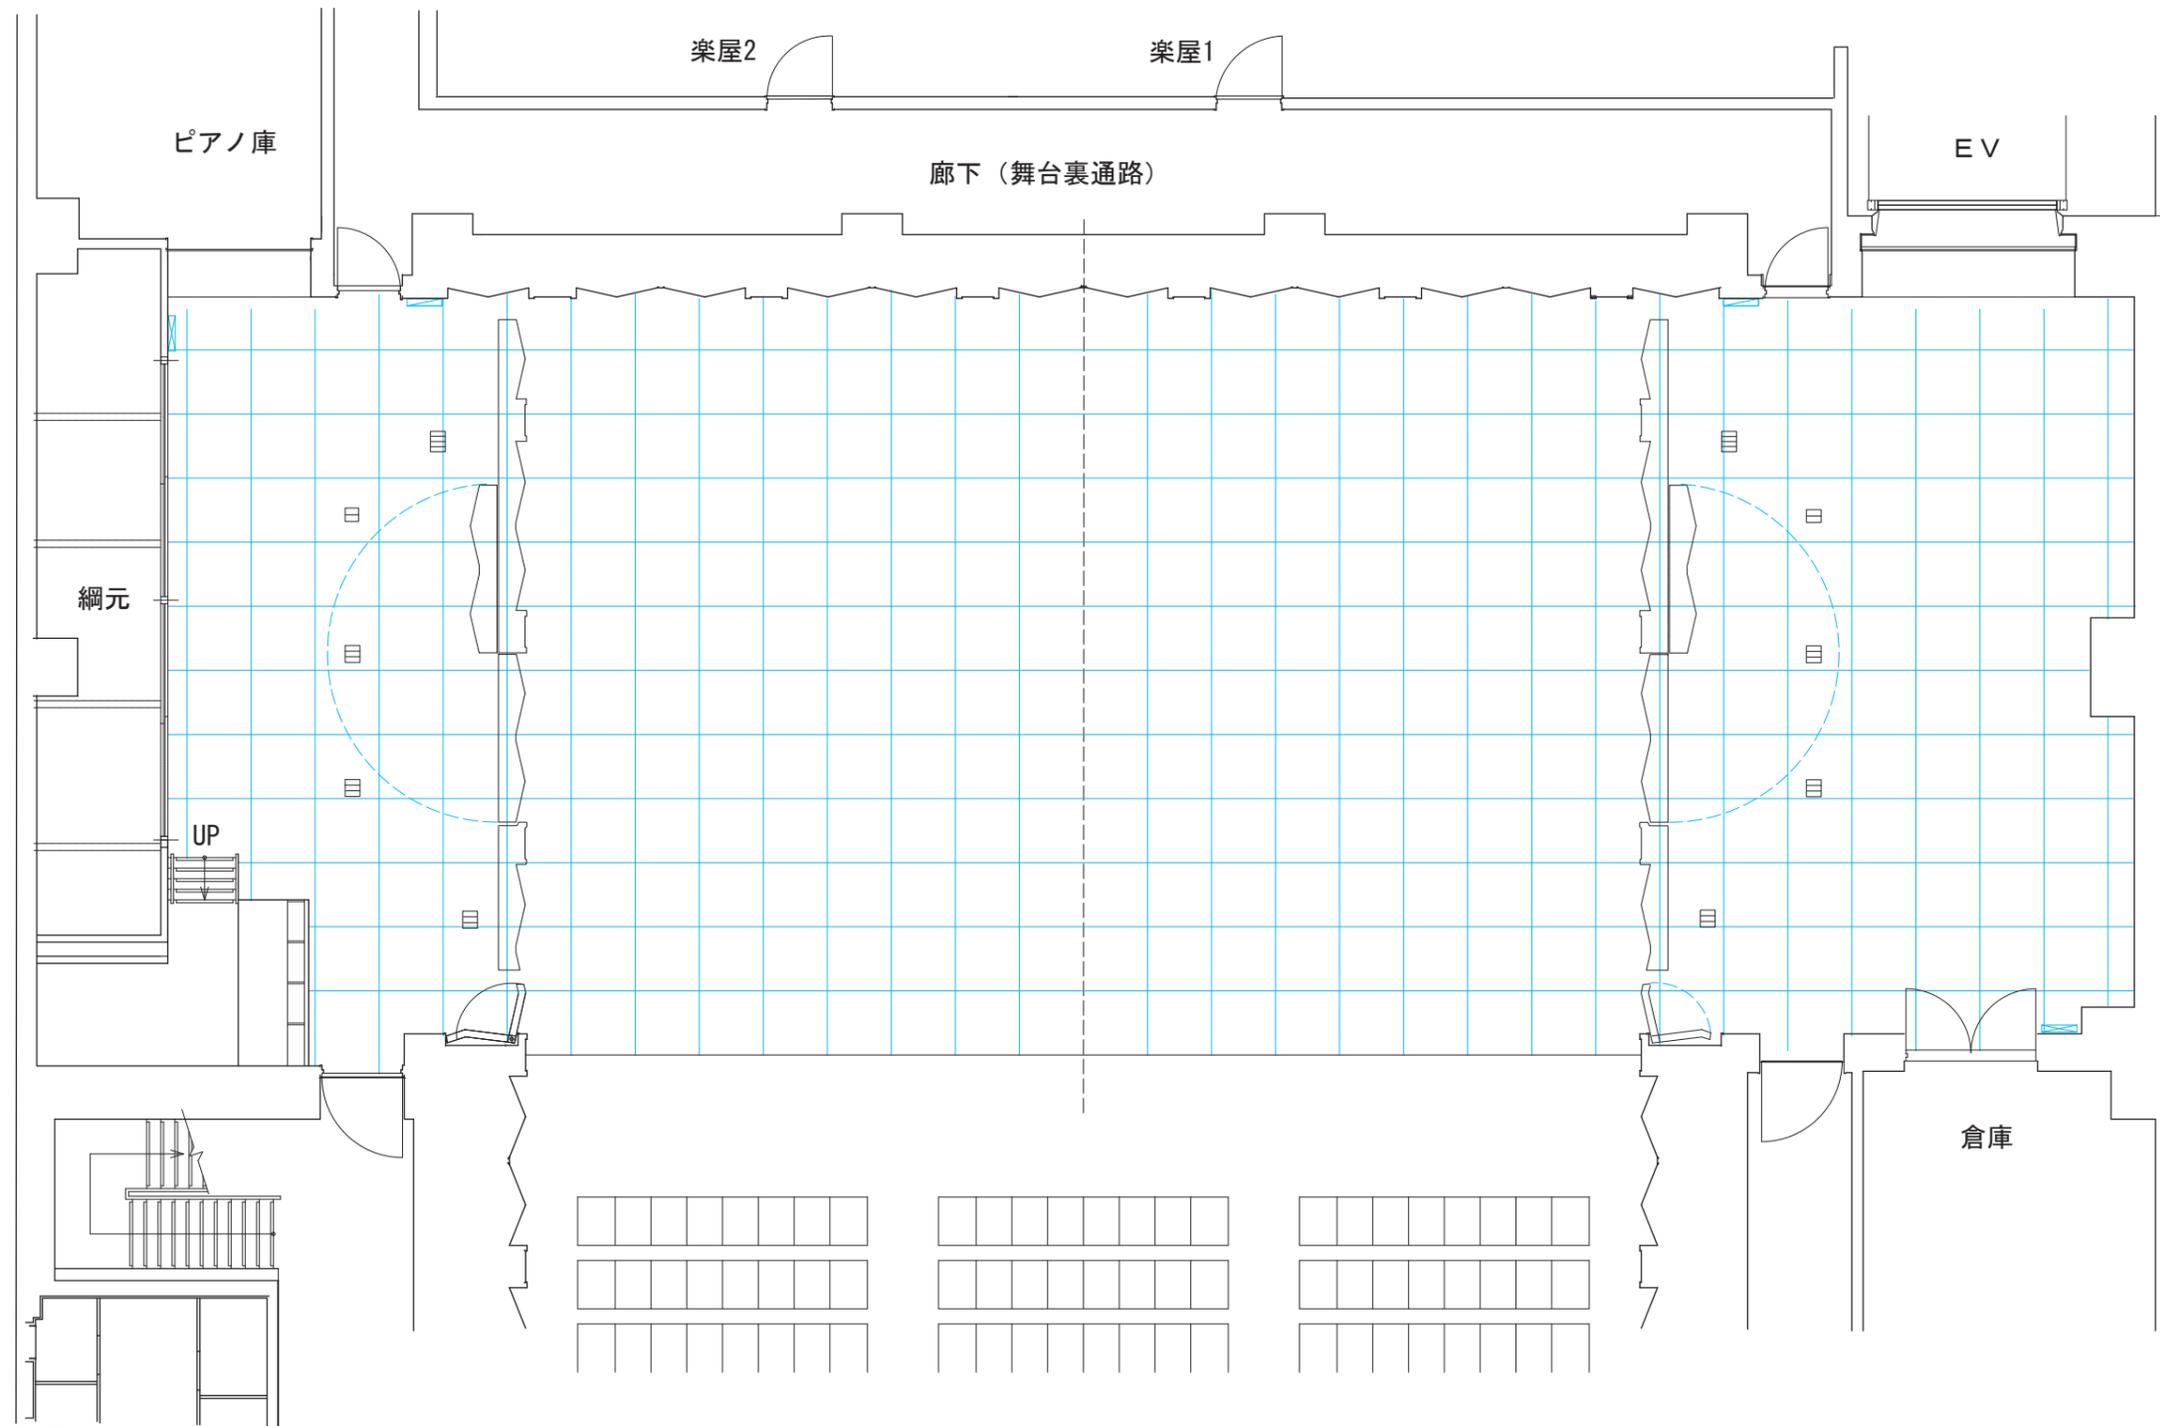


プロセニウム/間口 15,800mm (52尺1寸)
 奥行 10,750mm (35尺5寸)
 高さ 8,000mm (26尺4寸)
 舞台高さ 750mm (2尺5寸)
 緞帳速度 17~32秒 (変速可能) ▪

搬入用エレベーター/ 幅 2,500mm
 奥行 3,100mm
 高さ 2,500mm
 積載重量 2,500kg

催事日	平成	年	月	日 ()
	平成	年	月	日 ()
催事名				

名古屋市熱田文化小劇場 舞台平面図(幕舞台)

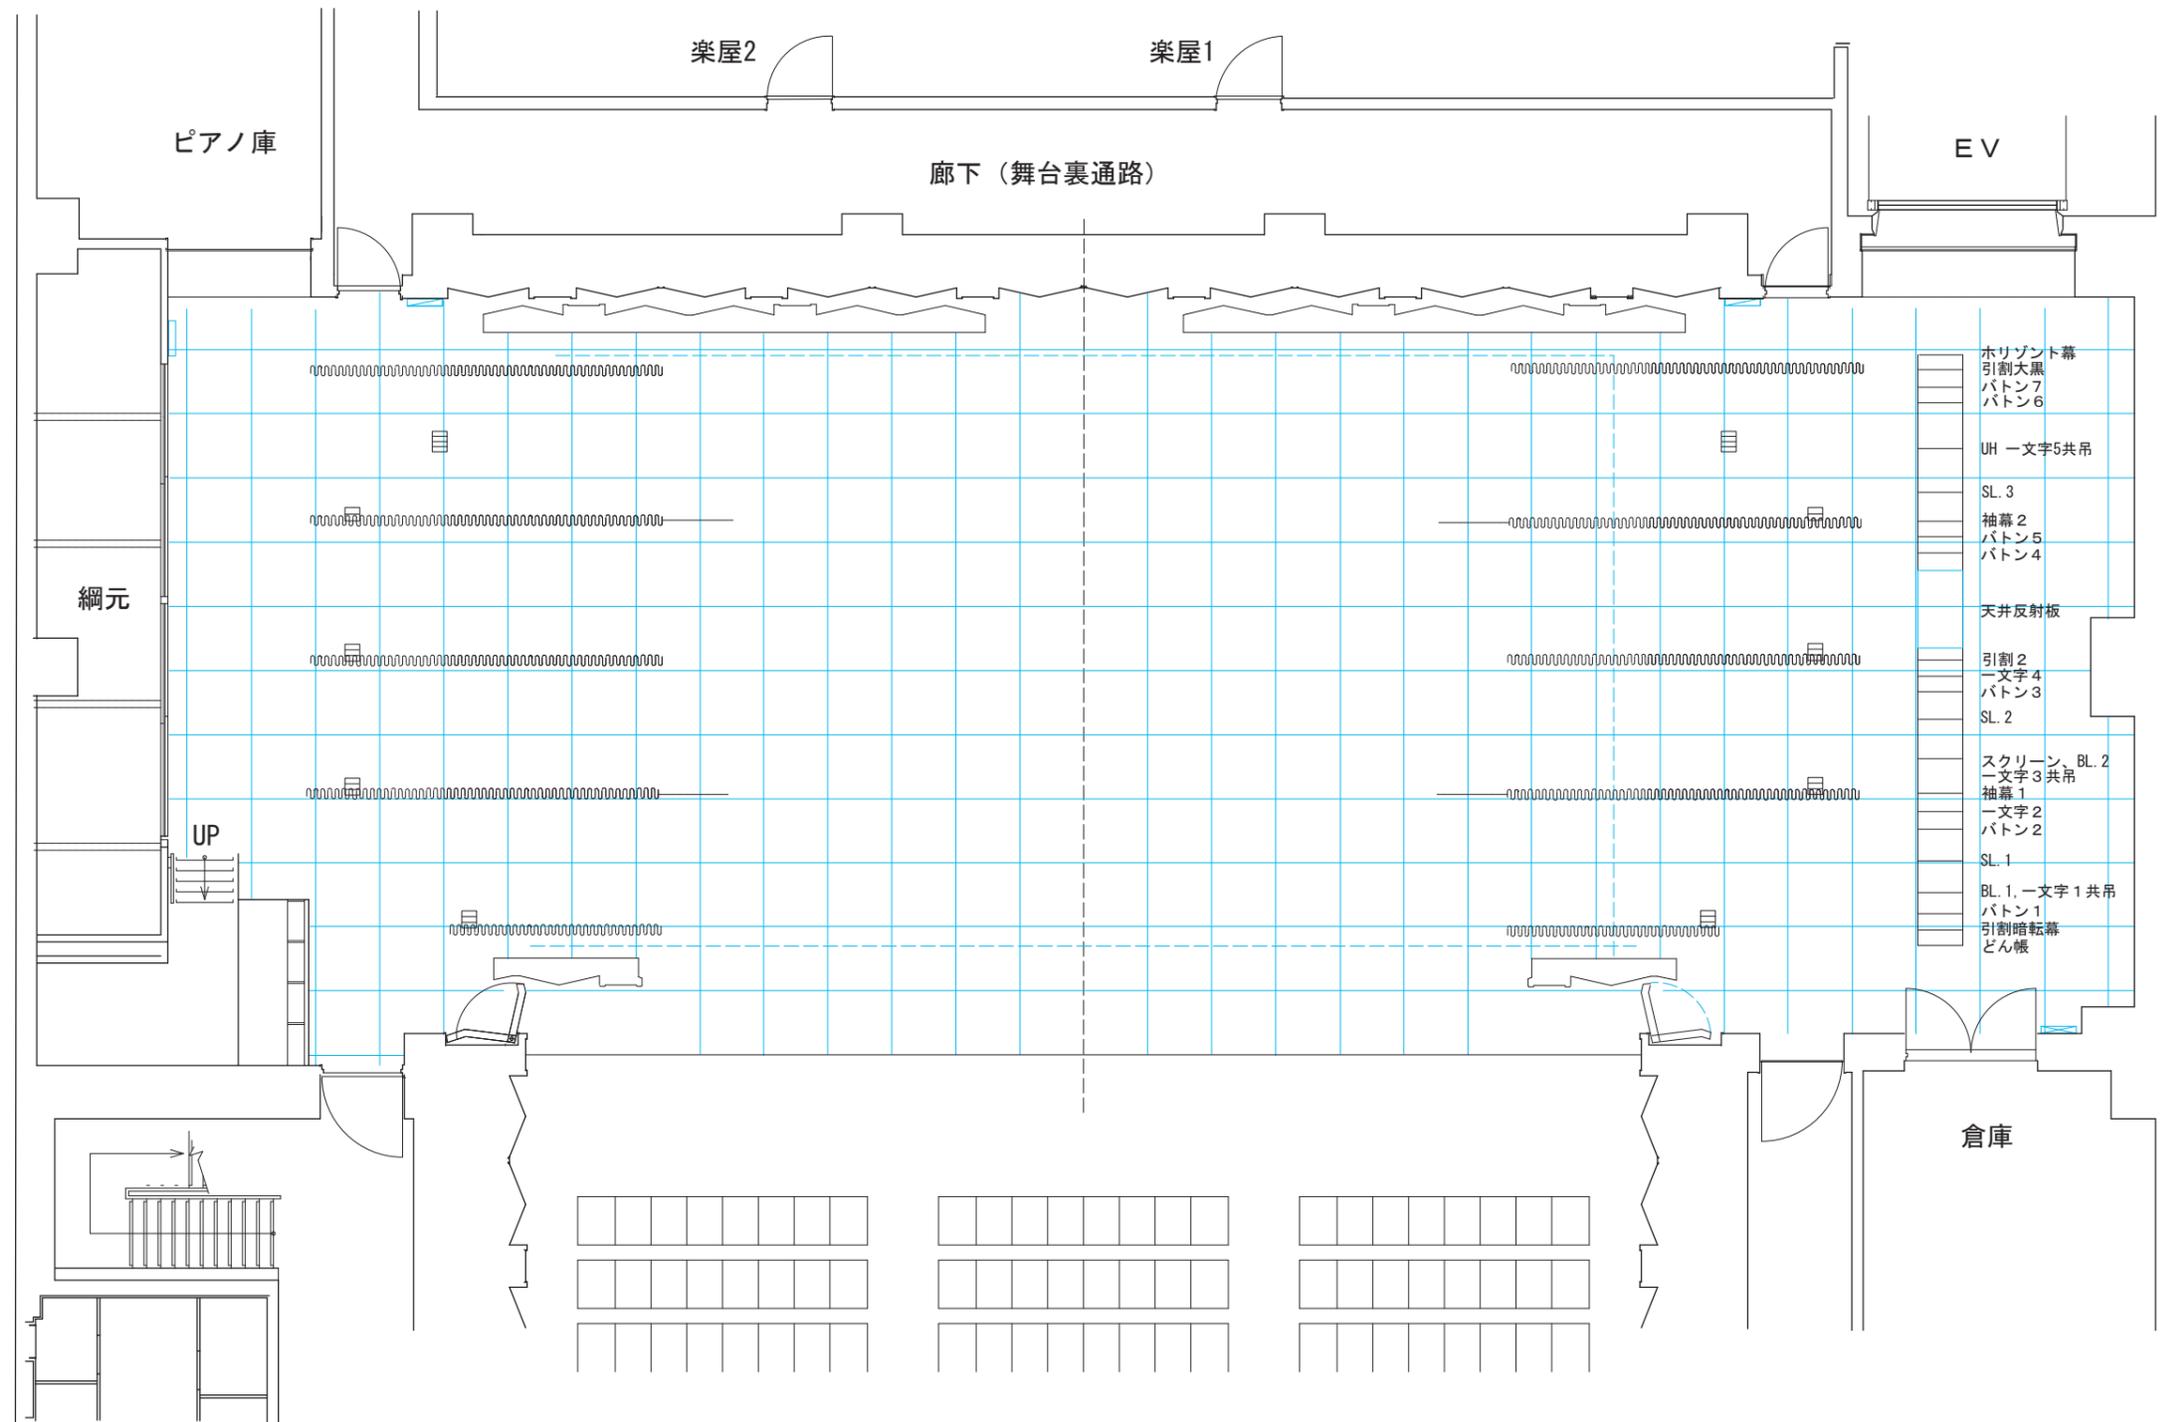

プロセニウム/間口 12,615mm (41尺6寸)
 奥行 9,920mm (32尺8寸)
 (水平幕まで9,620mm/31尺7寸)
 高さ 6,000mm (19尺8寸)
 舞台高さ 750mm (2尺5寸)
 緞帳速度 14~25秒 (変速可能) ▪

搬入用エレベーター/幅 2,500mm
 奥行 3,100mm
 高さ 2,500mm
 積載重量 2,500kg

催事日	平成	年	月	日 ()
	平成	年	月	日 ()
催事名				