


SCALE 1/100

名古屋市熱田文化小劇場 舞台平面図

催事名


プロセニアム/ 間口 12,500mm (41.2尺)
 奥行 9,920mm (32.8尺)
 高さ 6,000mm (19.8尺)
 舞台高さ 750mm

搬入用エレベーター 幅 2,500mm
 奥行 3,100mm
 高さ 2,500mm

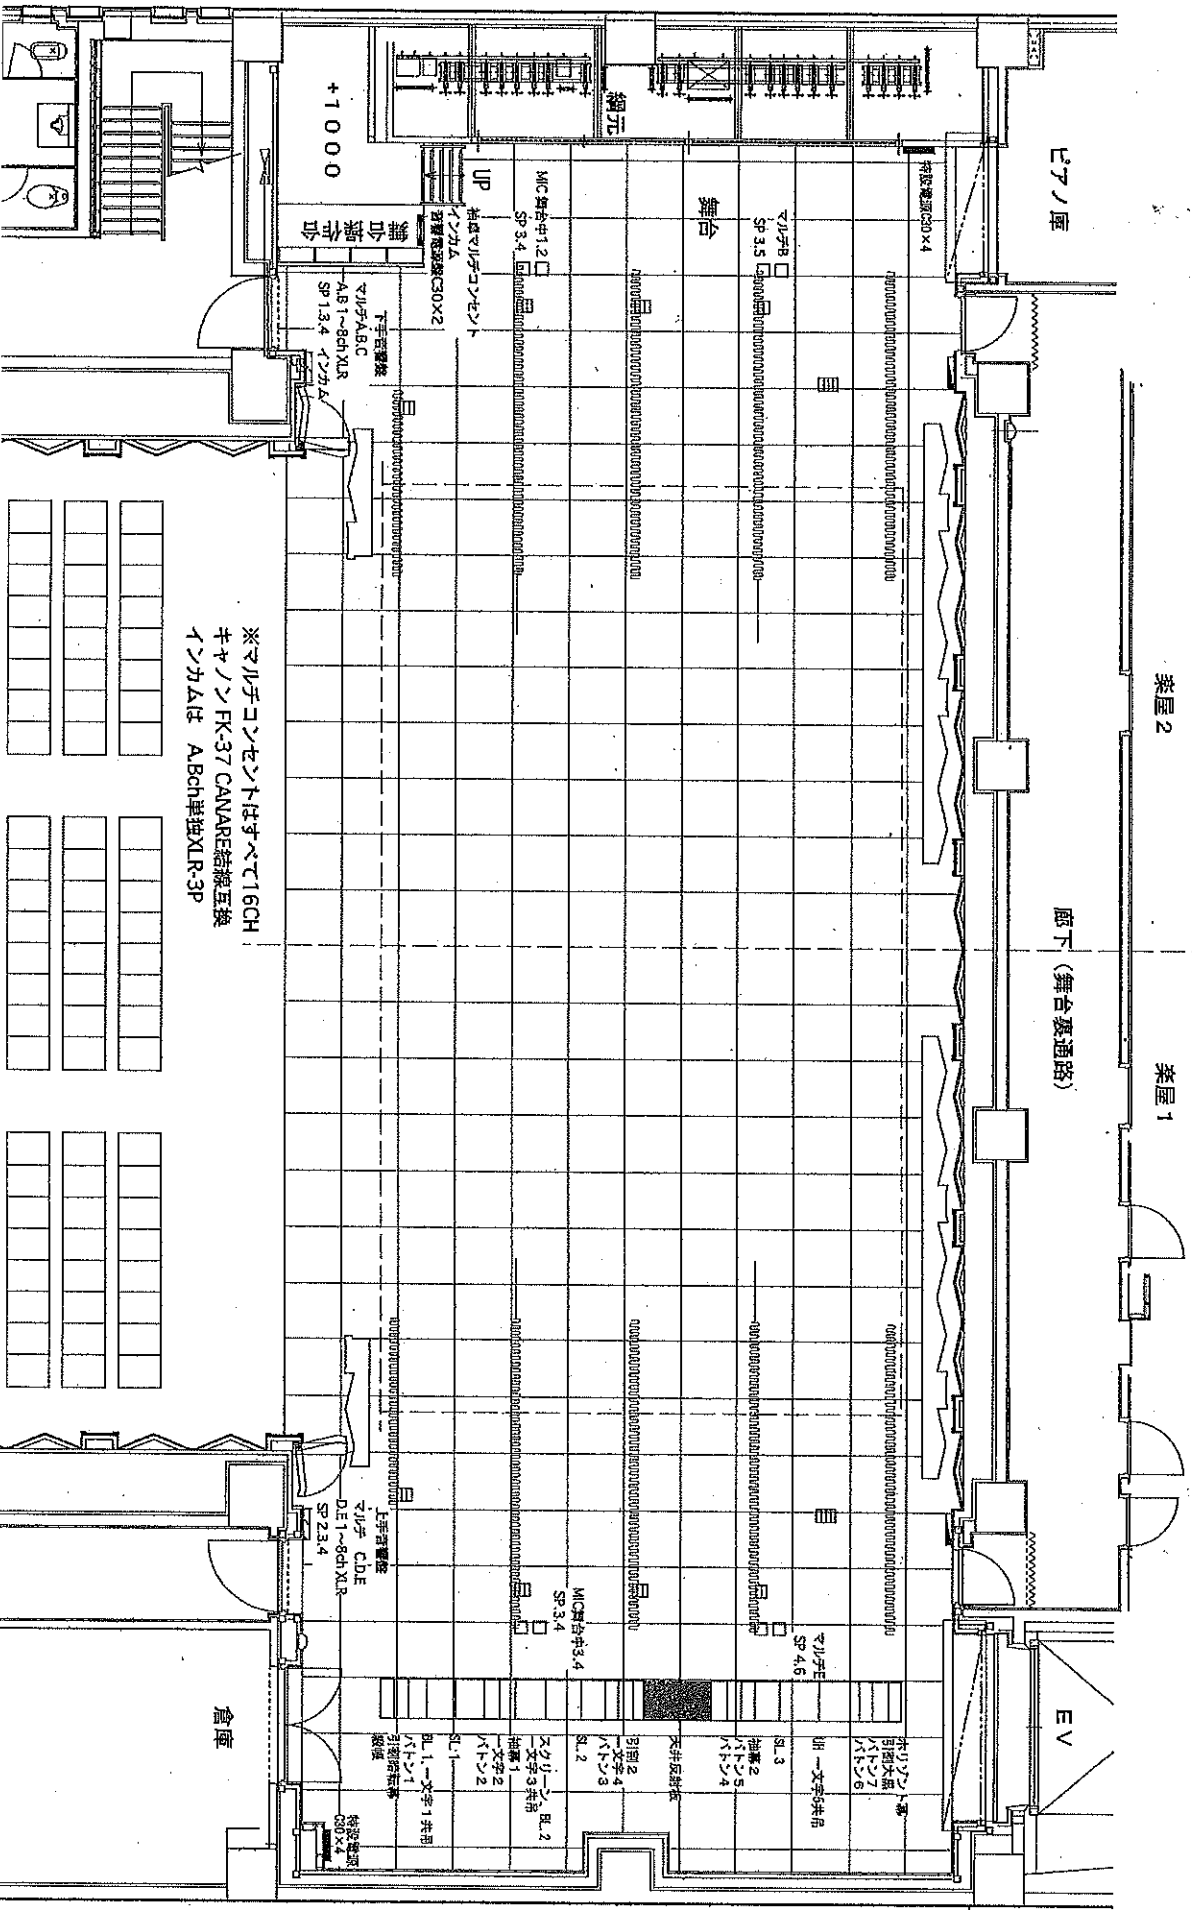

※マイクコンソールはすべて16CH
 キヤノンFK-37 CANARE結線互換
 インカムは ABch単独XR-3P

倉庫

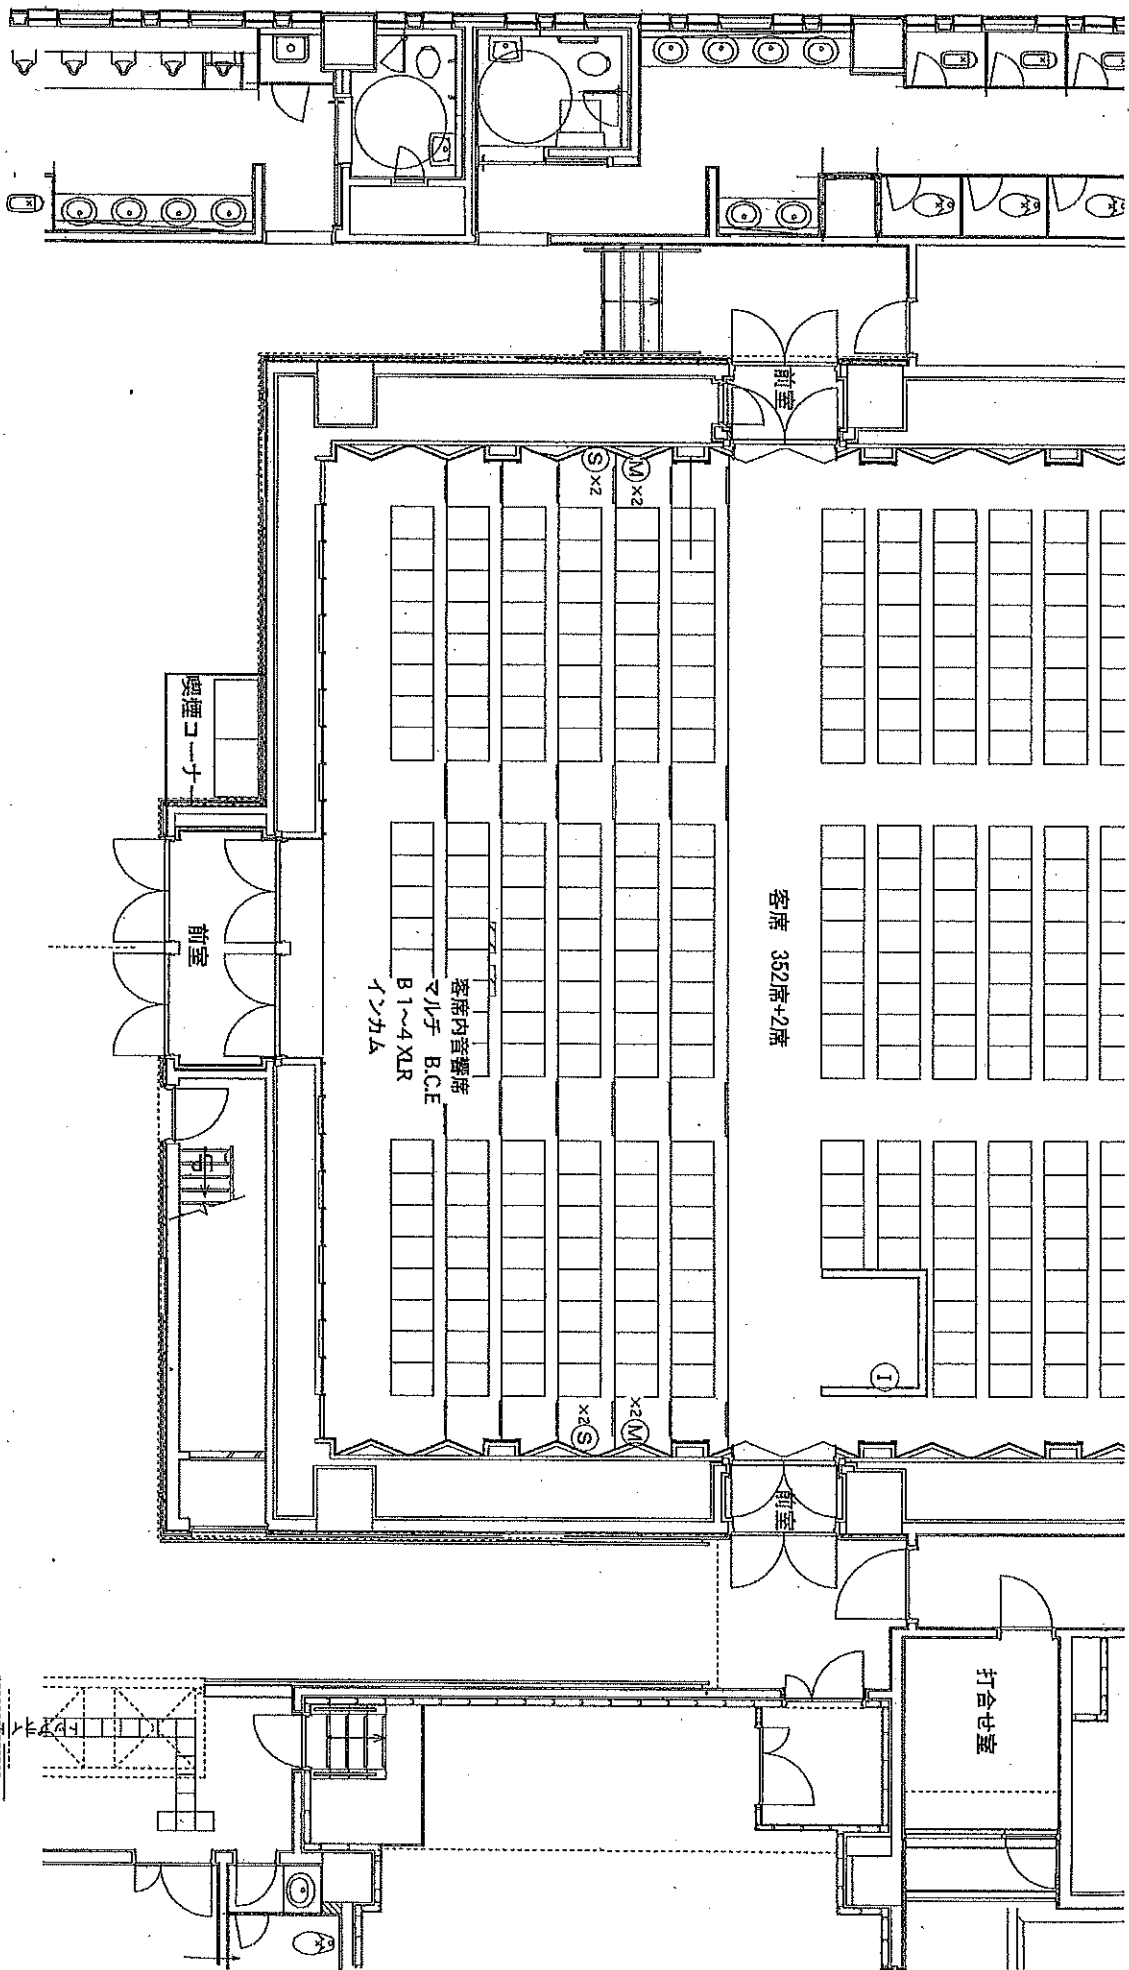

客席 352席+2席

客席内音響席
バルチ B.C.E
B1~4 XLR
イソカム

喫煙コーナー

前室

打合せ室

M x2
S x2

x2(M)
x2(S)