


# 練習室平面図

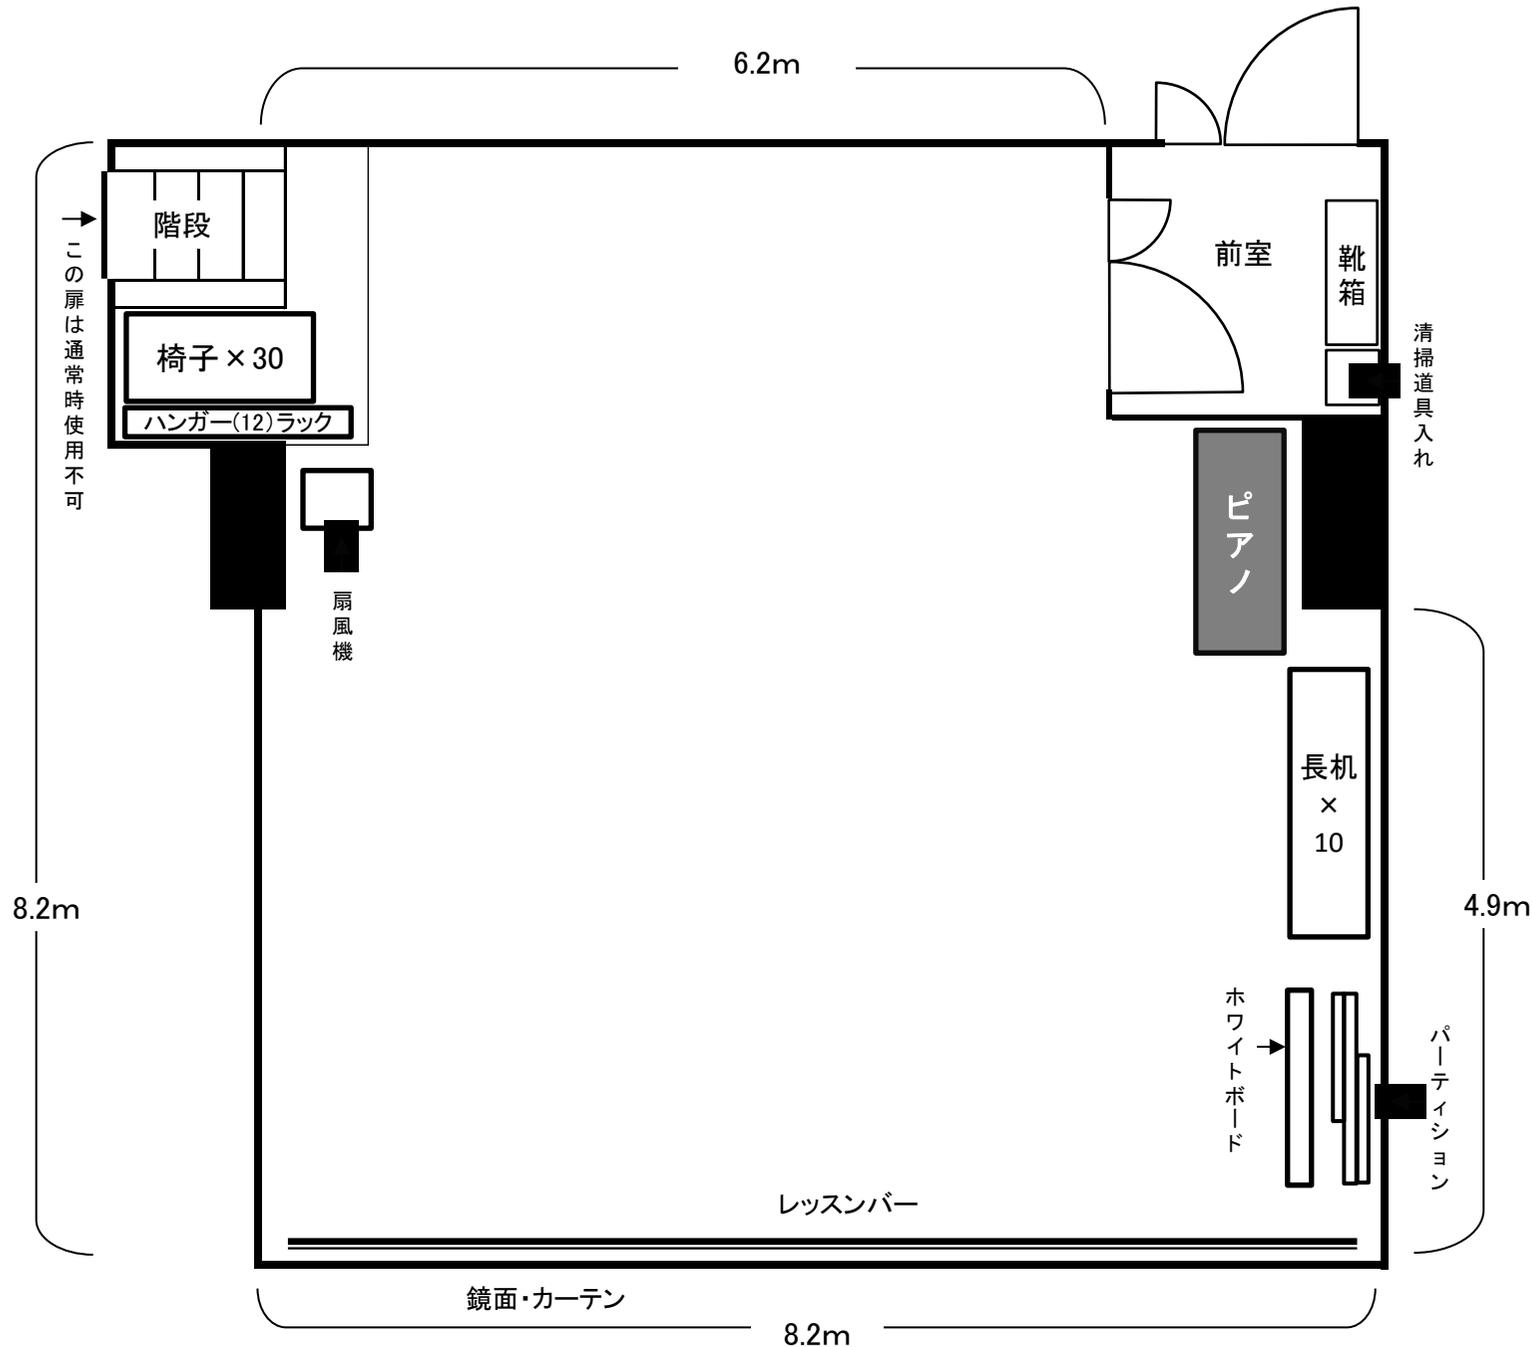

広さ 62.33㎡  
(前室・階段部分を除く)

高さ 4.0m

ご使用後は必ず所定の位置にお戻しく下さい。