


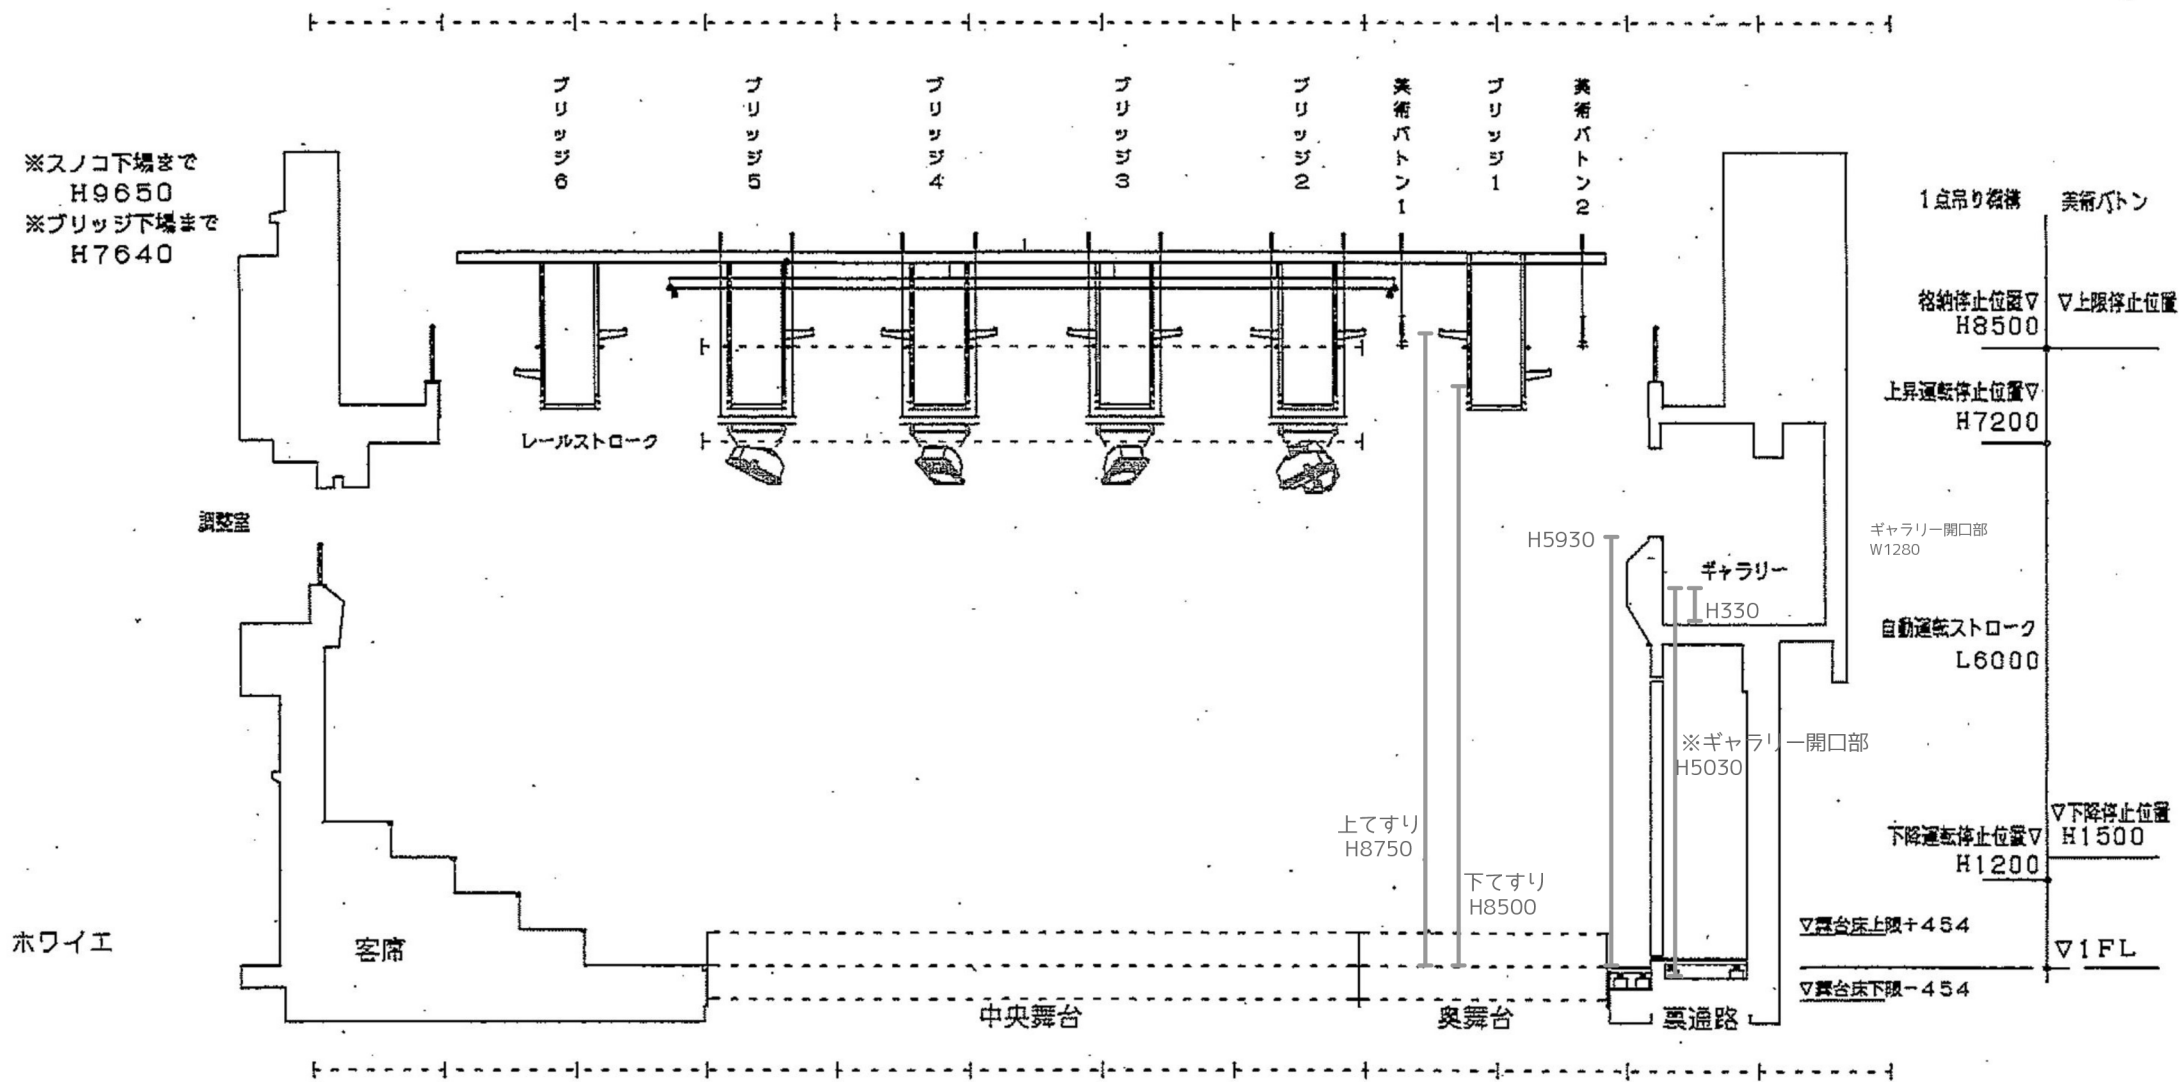

千種文化小劇場舞台断面図 1/100

1メモリ：1間