



1階 回路図

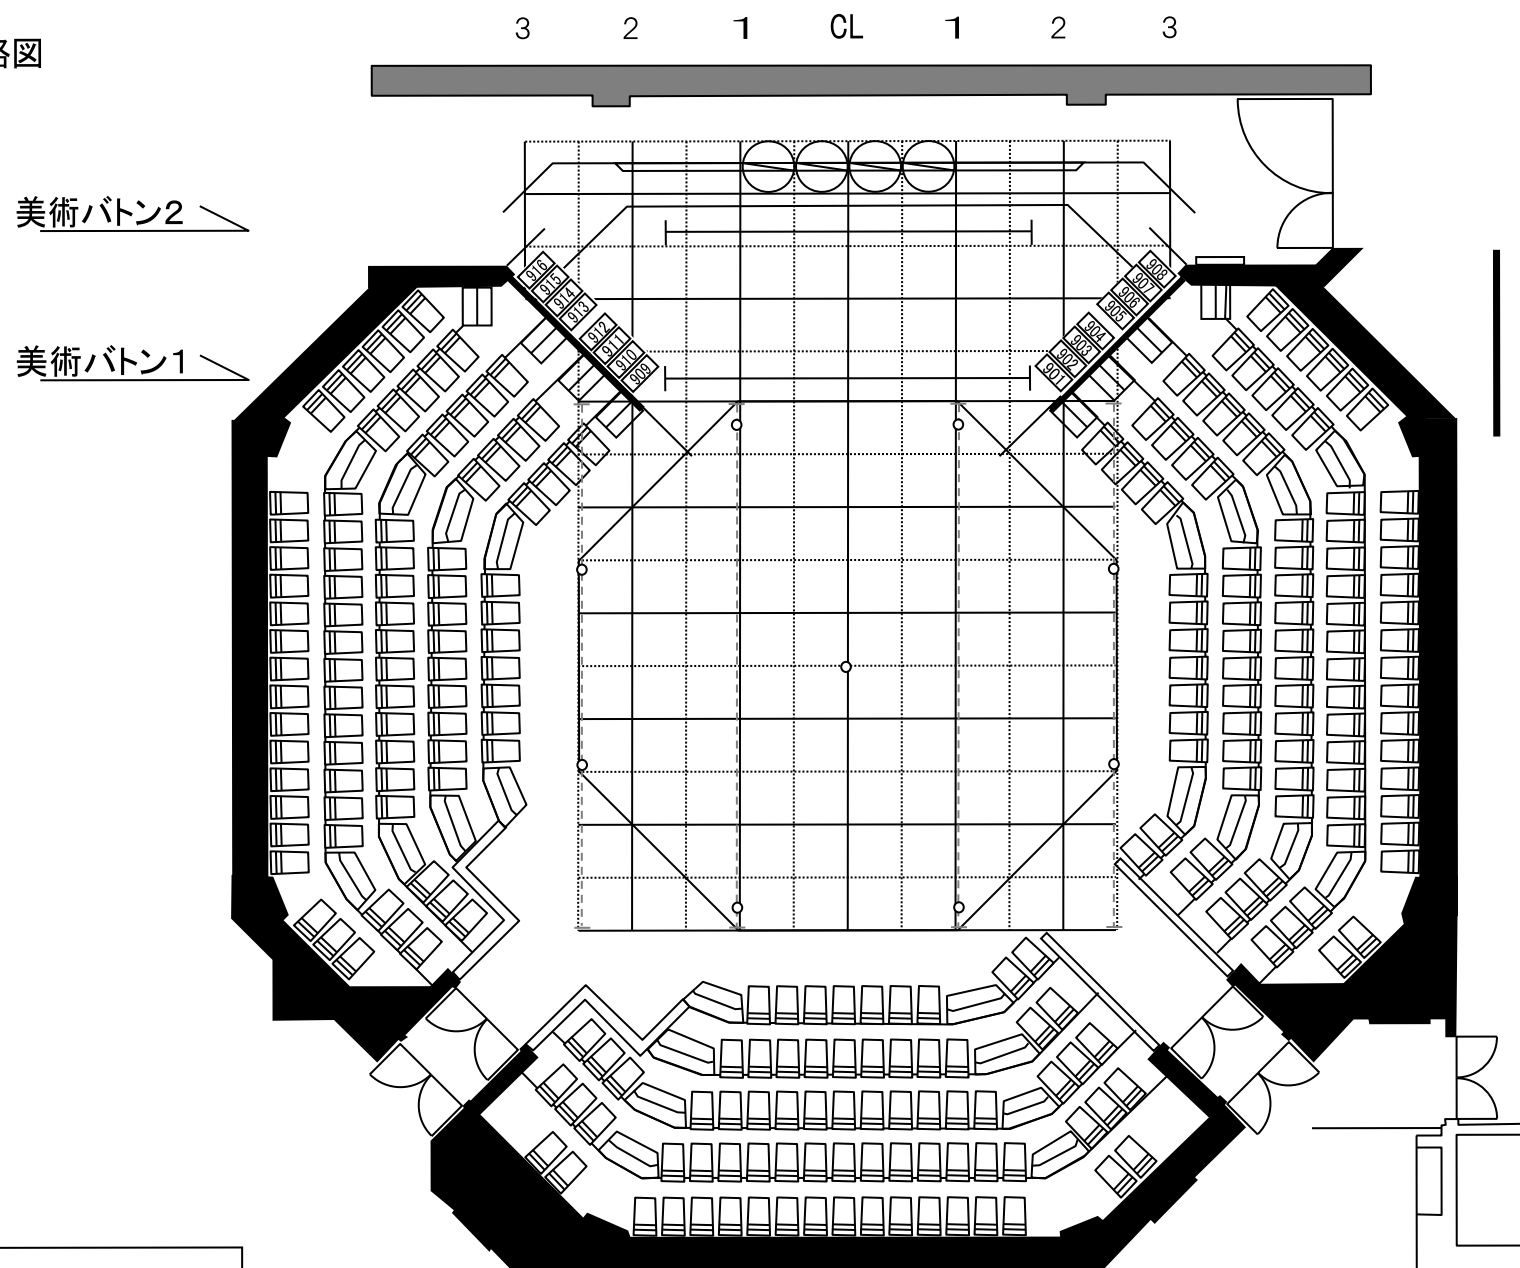

千種文化小劇場

2階ギャラリー 基本吊り込み・回路図

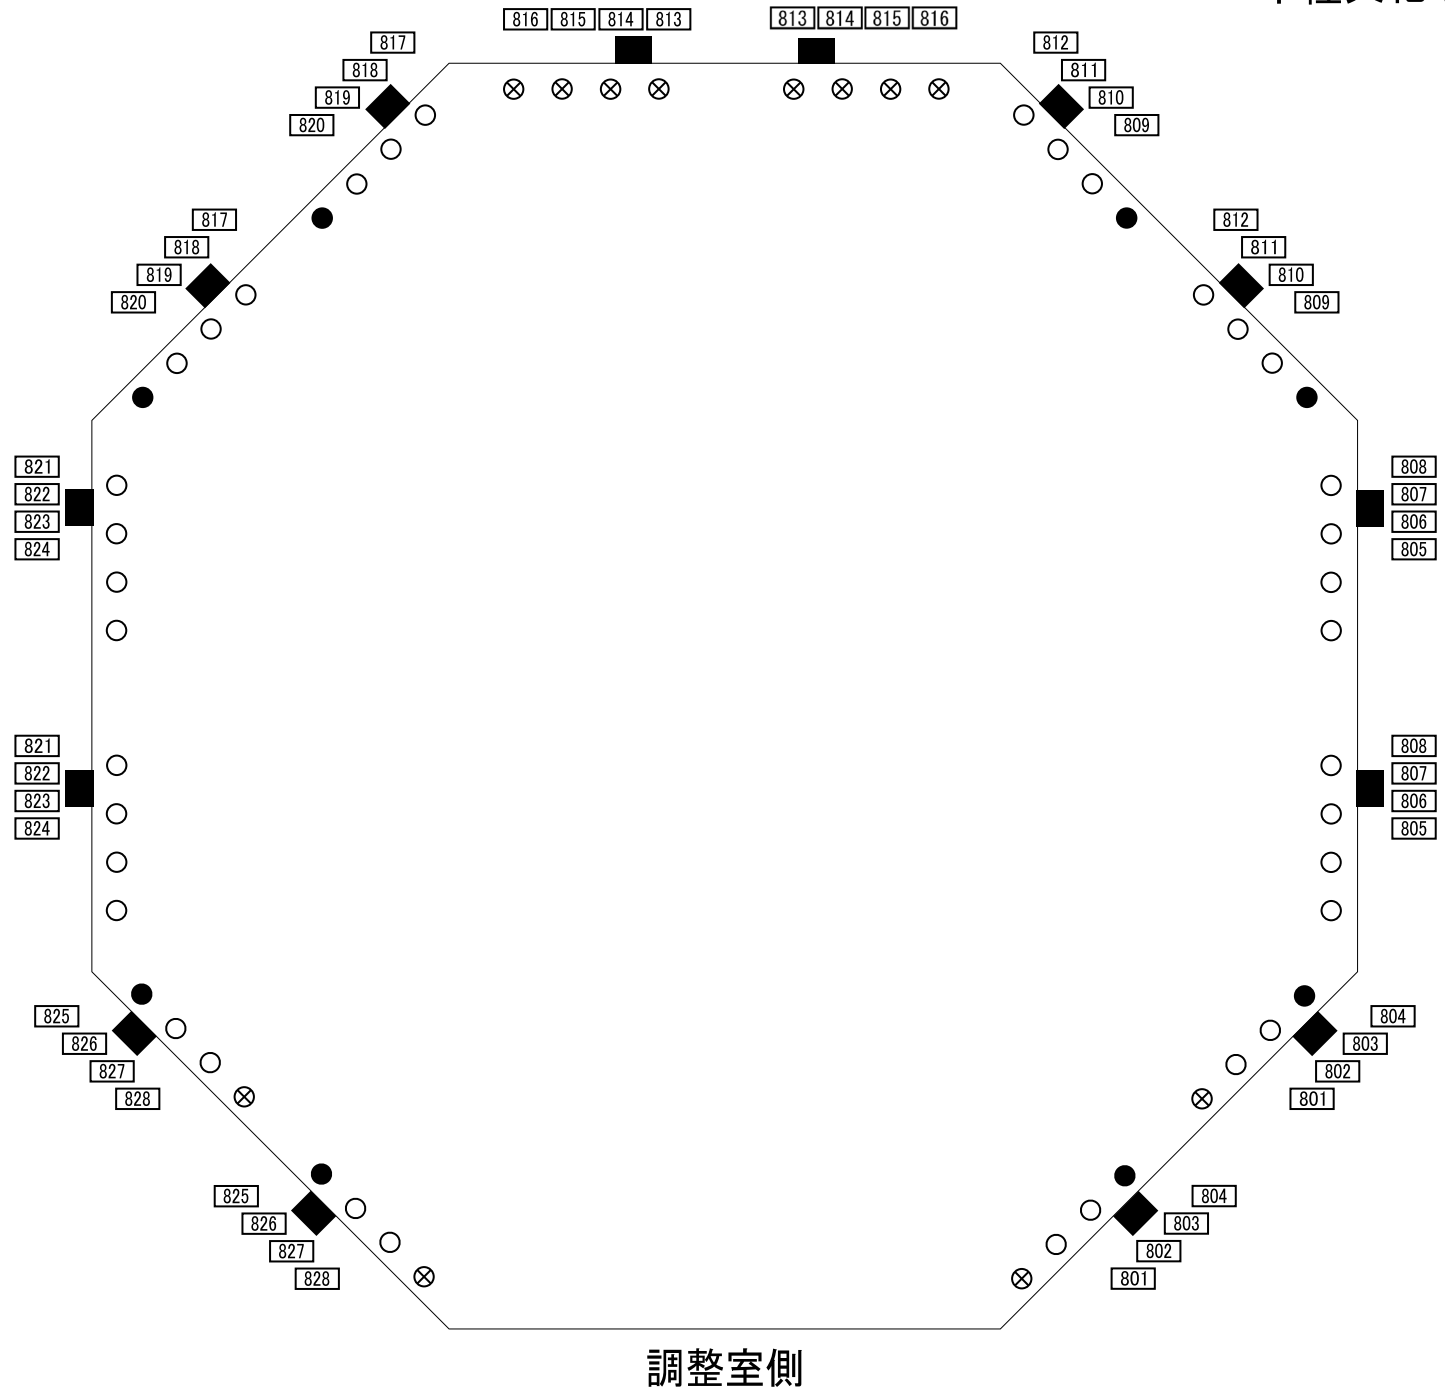


※実際の寸法と若干の誤差があります。


千種文化小劇場

3階キャットウォーク 基本吊り込み・回路図

3階倉庫

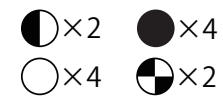

DMX OUT

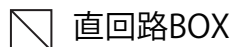


直回路BOX


C型_30A_2口

C型_60A_1口


(最大60Aまで使用可能)

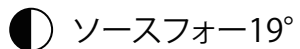


ソースフォー19°

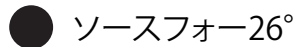


ソースフォー26°

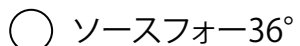

ソースフォー36°

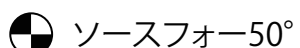

ソースフォー50°

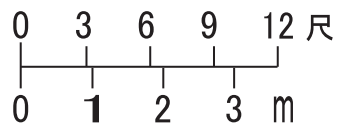

※実際の寸法と若干の誤差があります。

