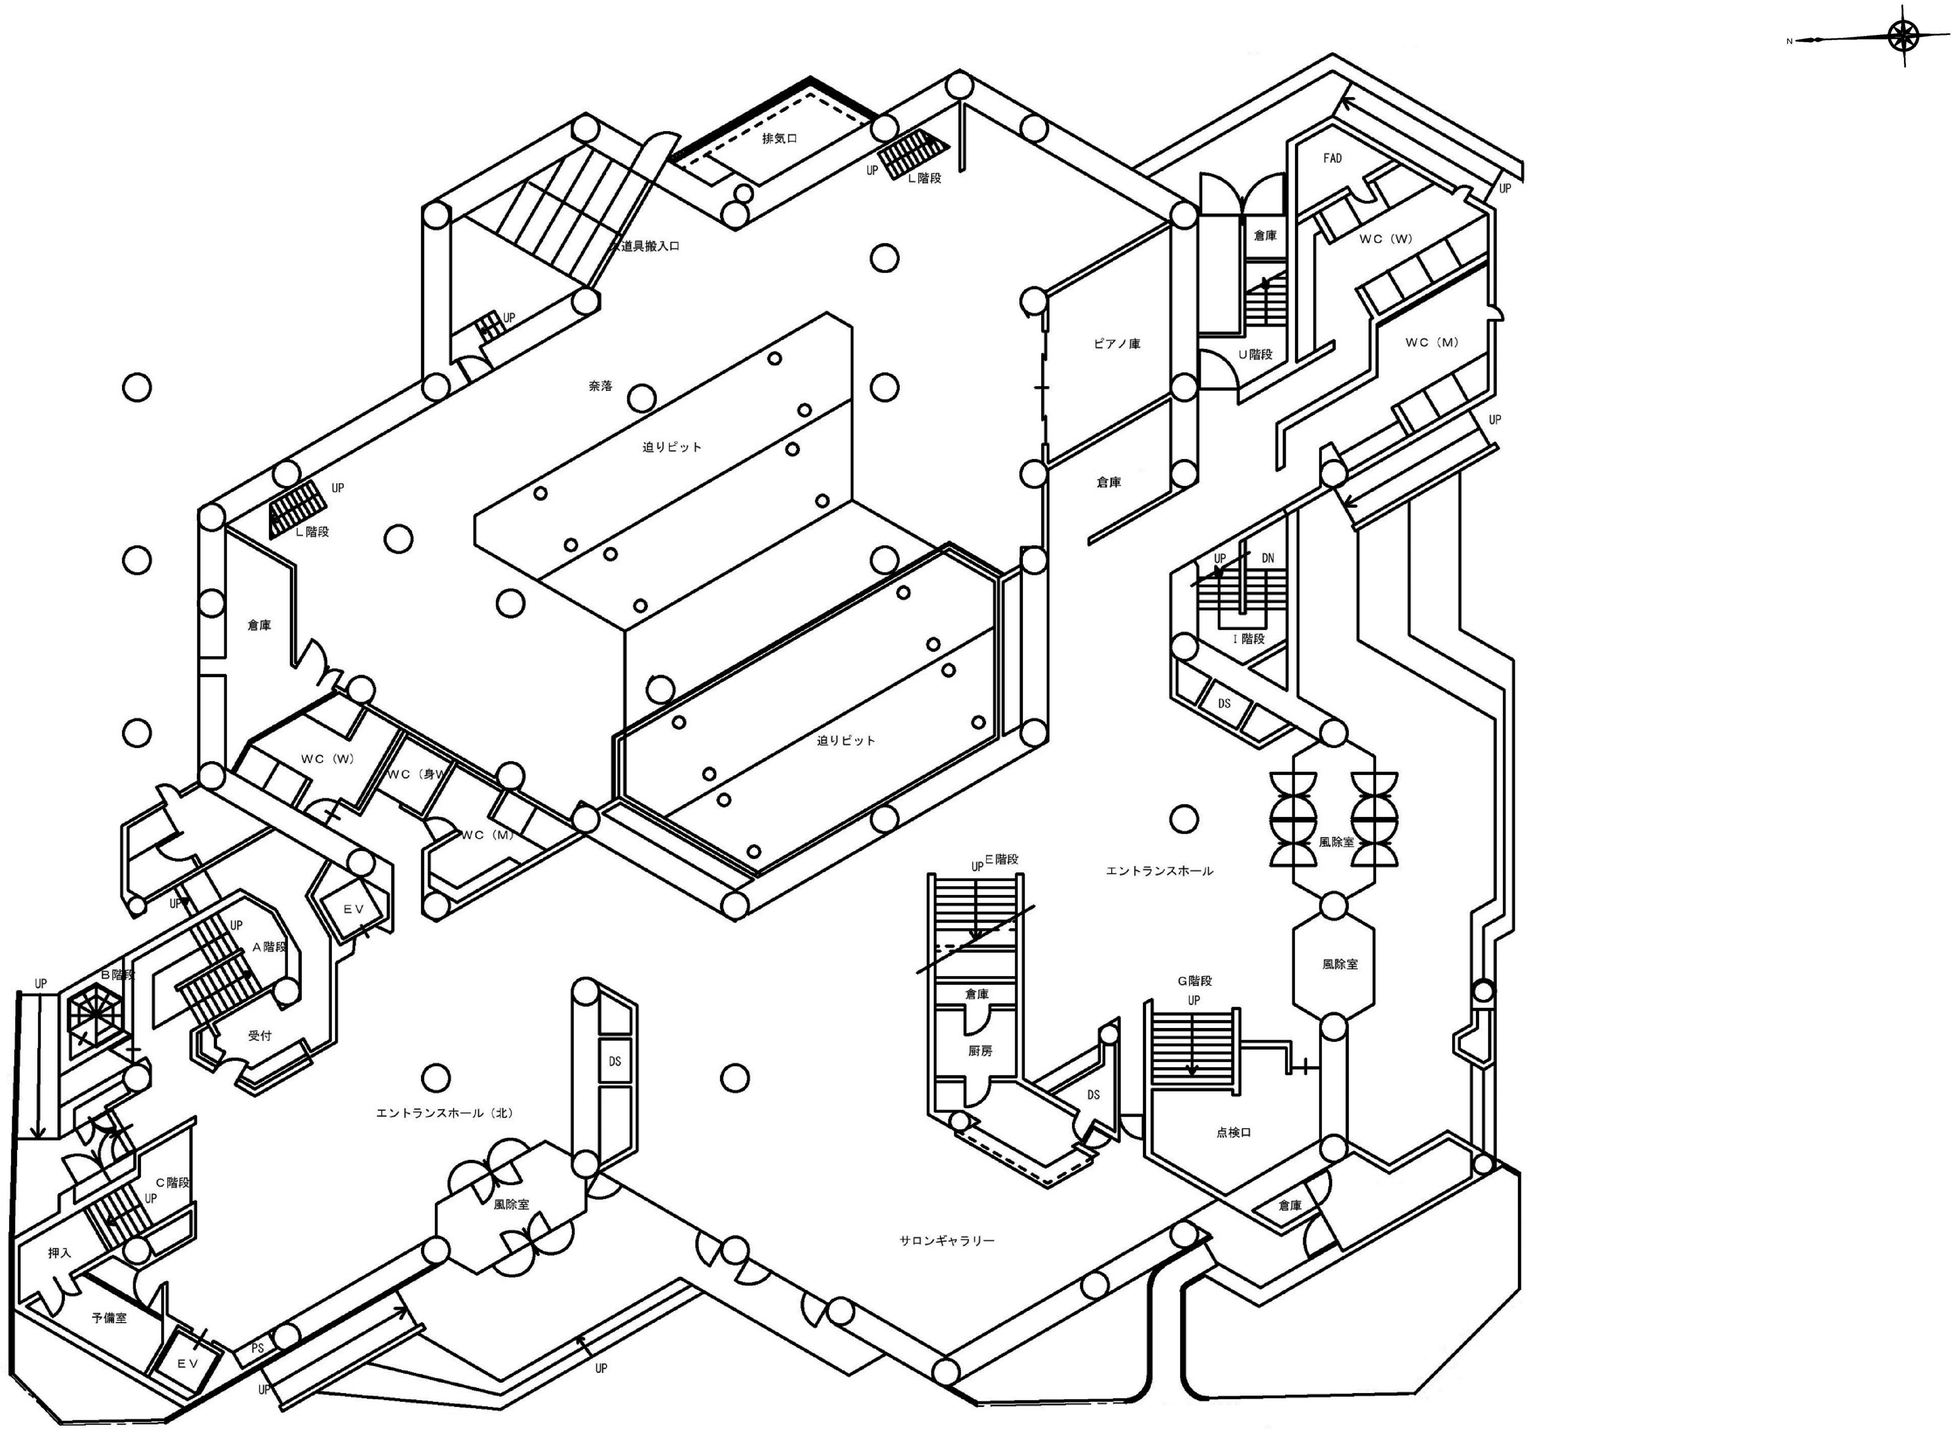
N
排気口
UP
L階段
道具搬入口
UP
奈落
迫りピット
UP
L階段
倉庫
WC（W）
WC（身W）
WC（M）
迫りピット
ピアノ庫
倉庫
FAD
倉庫
WC（W）
U階段
WC（M）
UP
UP
DN
I階段
DS
風除室
風除室
E階段
UP
エントランスホール
倉庫
厨房
DS
G階段
UP
点検口
倉庫
UP
UP
A階段
EV
B階段
UP
受付
DS
エントランスホール（北）
C階段
UP
押入
予備室
EV
PS
UP
風除室
UP
サロンギャラリー

１階平面図　　１：２００