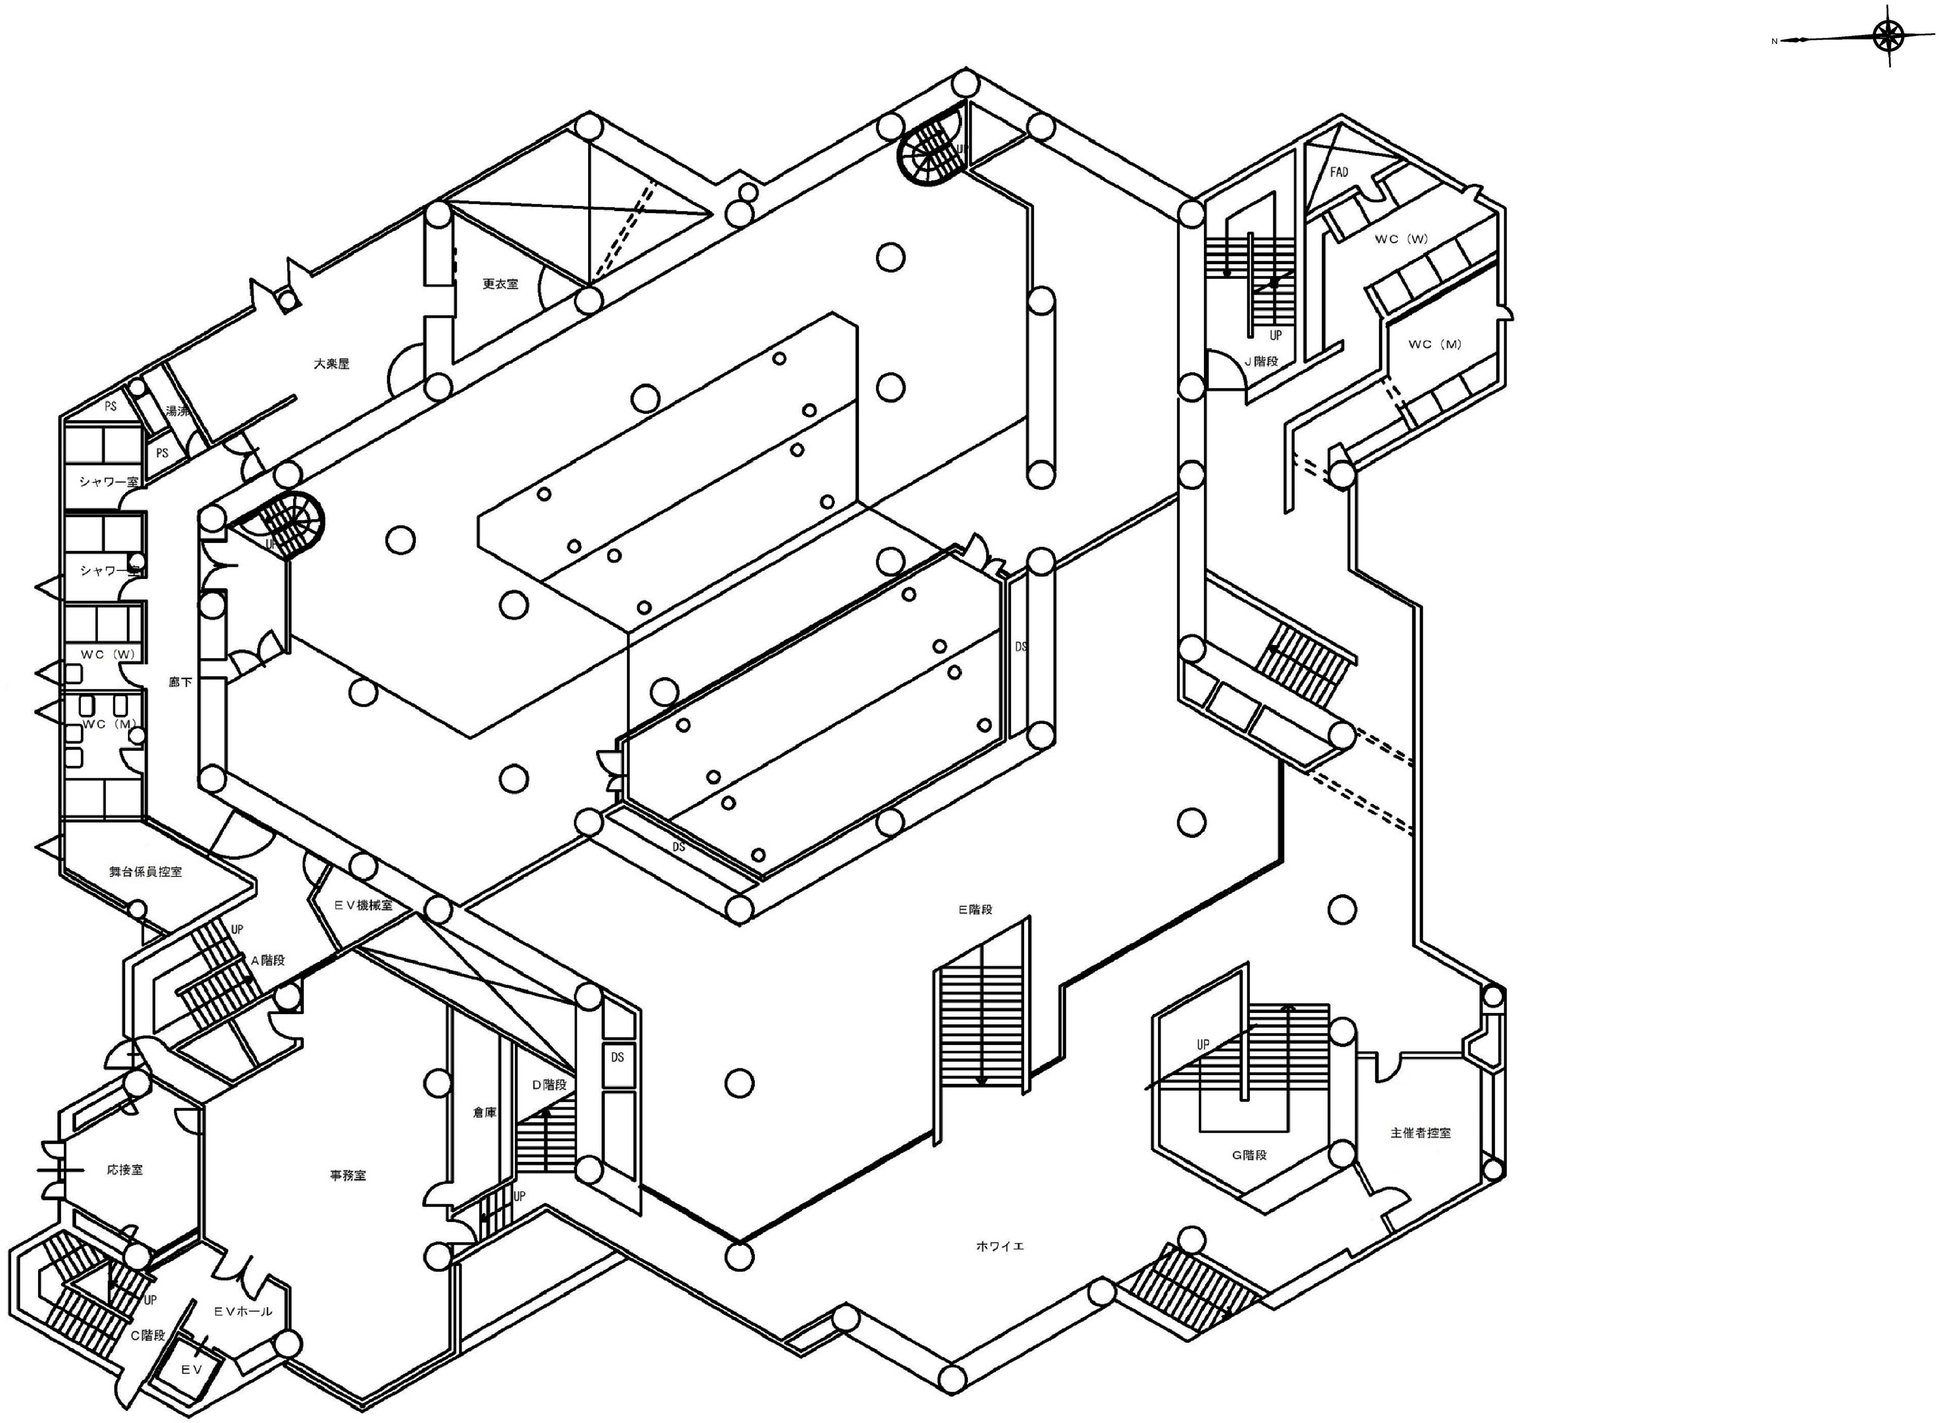
N
更衣室
大楽屋
PS
湯沸
PS
シャワー室
シャワー室
WC（W）
WC（M）
廊下
舞台係員控室
UP
A階段
ＥＶ機械室
DS
DS
D階段
倉庫
DS
UP
事務室
応接室
UP
C階段
ＥＶホール
ＥＶ
E階段
ホワイエ
UP
G階段
主催者控室
FAD
WC（W）
WC（M）
UP
J階段

２階平面図　　１：２００