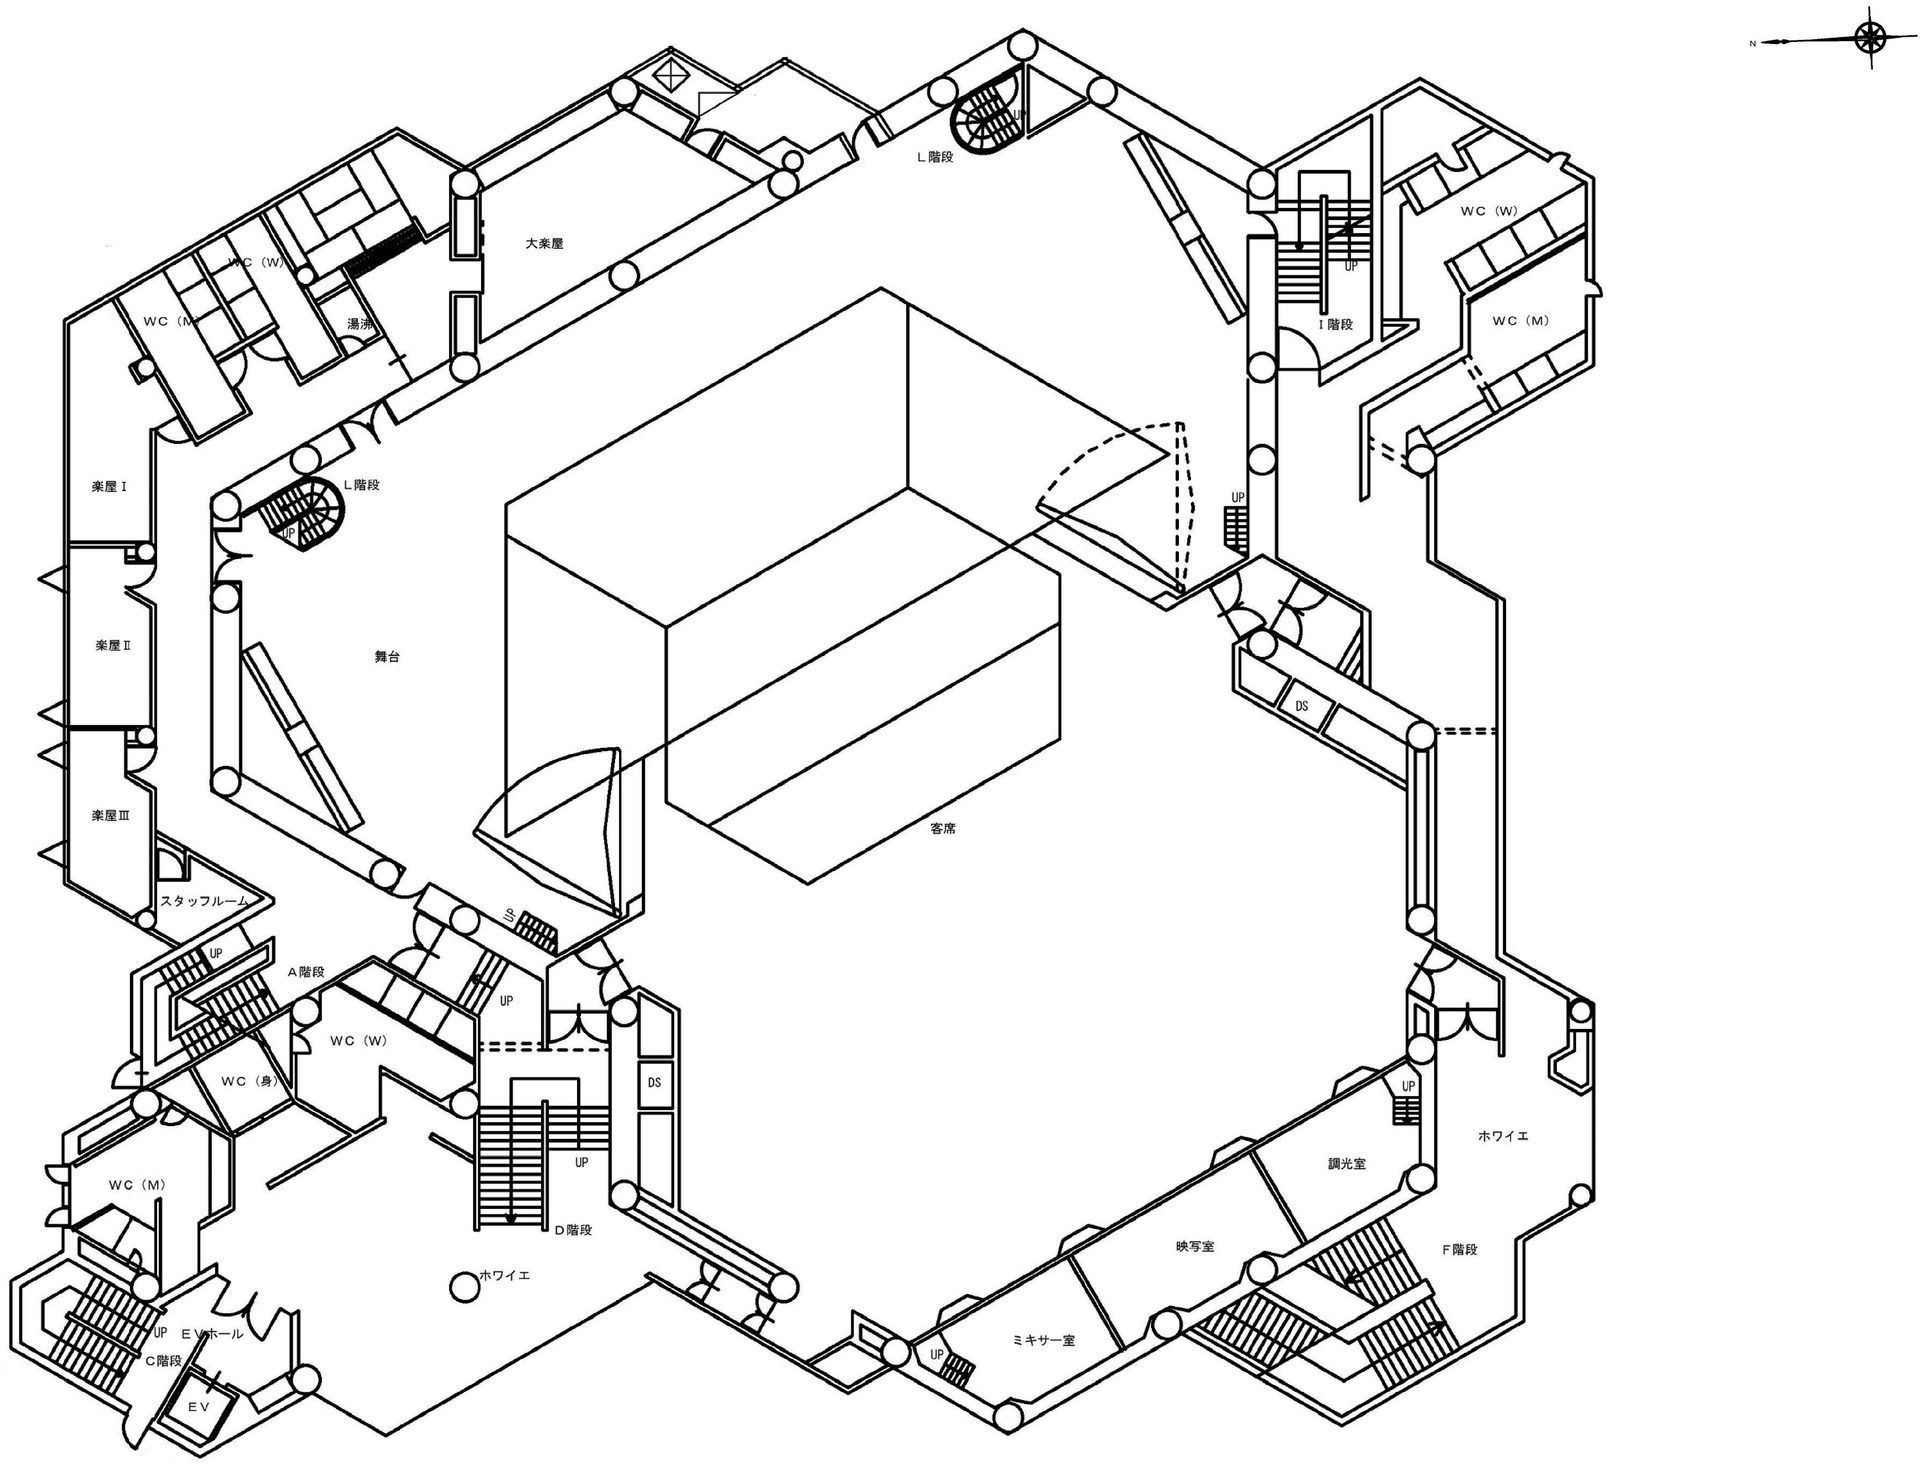
N
L階段
UP
大楽屋
WC（W）
WC（M）
湯沸
I階段
楽屋Ⅰ
楽屋Ⅱ
楽屋Ⅲ
舞台
DS
客席
スタッフルーム
A階段
WC（身）
D階段
ホワイエ
EVホール
C階段
EV
調光室
映写室
ミキサー室
F階段

3階平面図　　1：200