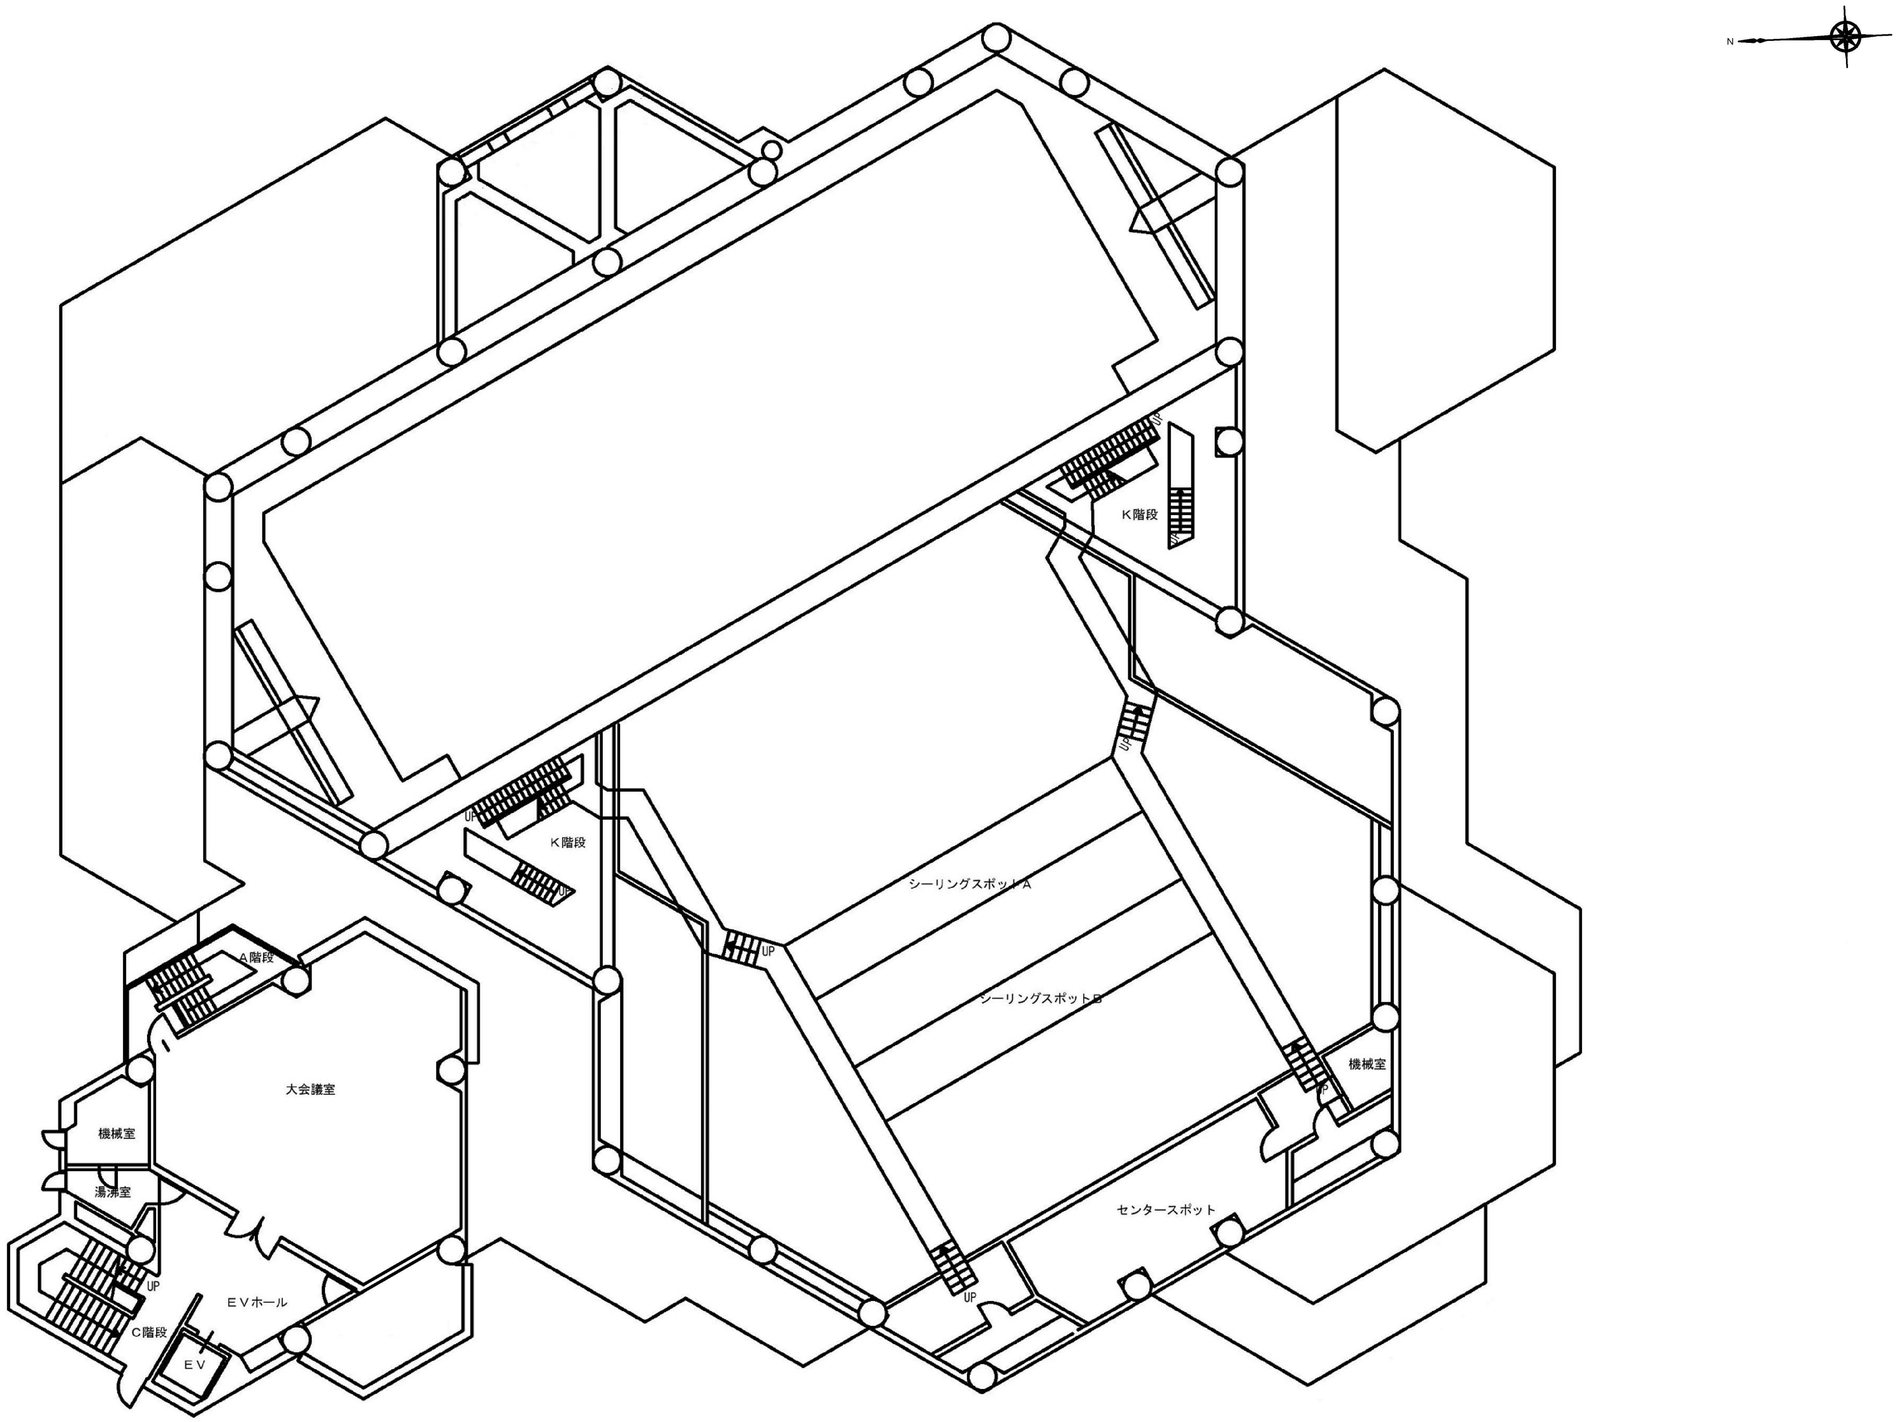
N
K階段
K階段
シーリングスポットA
シーリングスポットB
A階段
大会議室
機械室
湯沸室
ＥＶホール
C階段
ＥＶ
機械室
センタースポット
UP

６階平面図　　１：２００