


アマノ芸術創造センター名古屋
大会議室図(6F)

施 設	面積(実効)	定 員
大会議室	84㎡(78.5)	36名

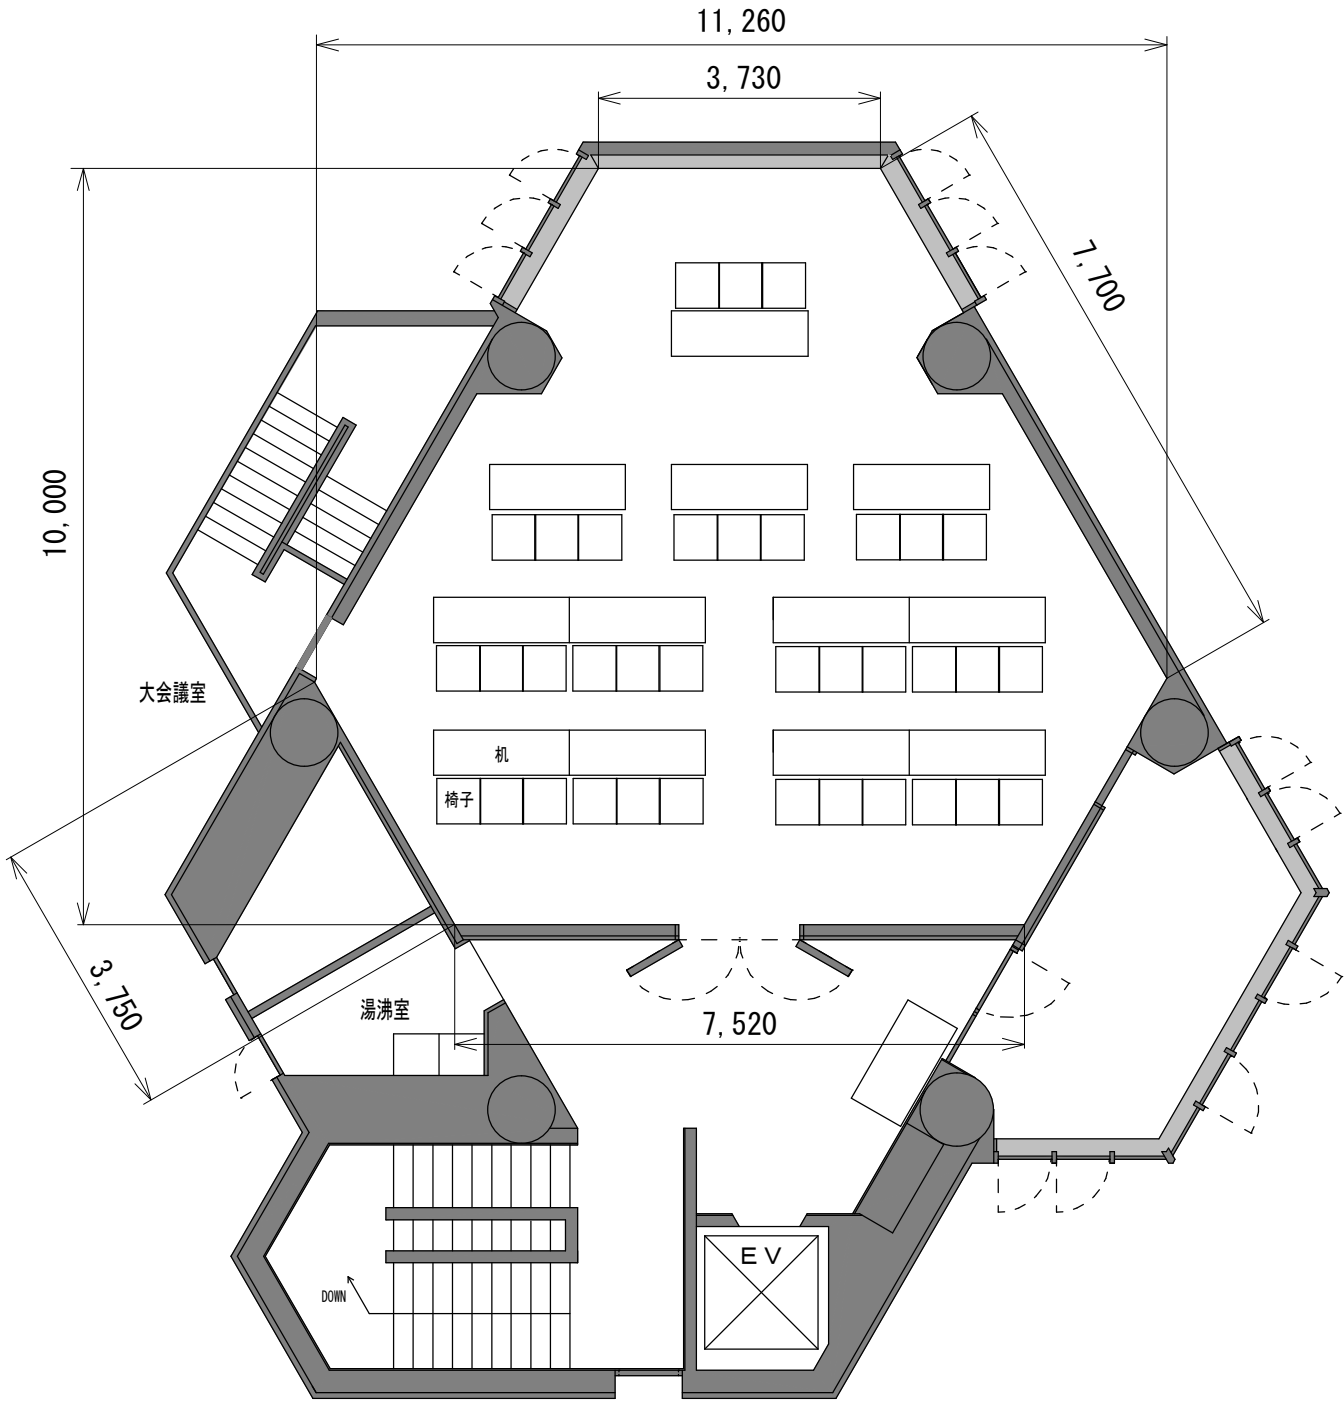

縮尺 1 : 100

単位〔mm〕