

# アマノ芸術創造センター名古屋 練習室 I (B2F)

広さ	実効面積	天井高さ
86㎡	55㎡	3,000mm

## 設備


鏡壁 (W3,600×H1,900)

レッスンバー  
(60φ L=3,800 2本 H800、H1,100)

シャワー設備  
(リハーサル室・練習室 共用)

## 床

木軸下地+耐水合板  
長尺塩ビシート貼

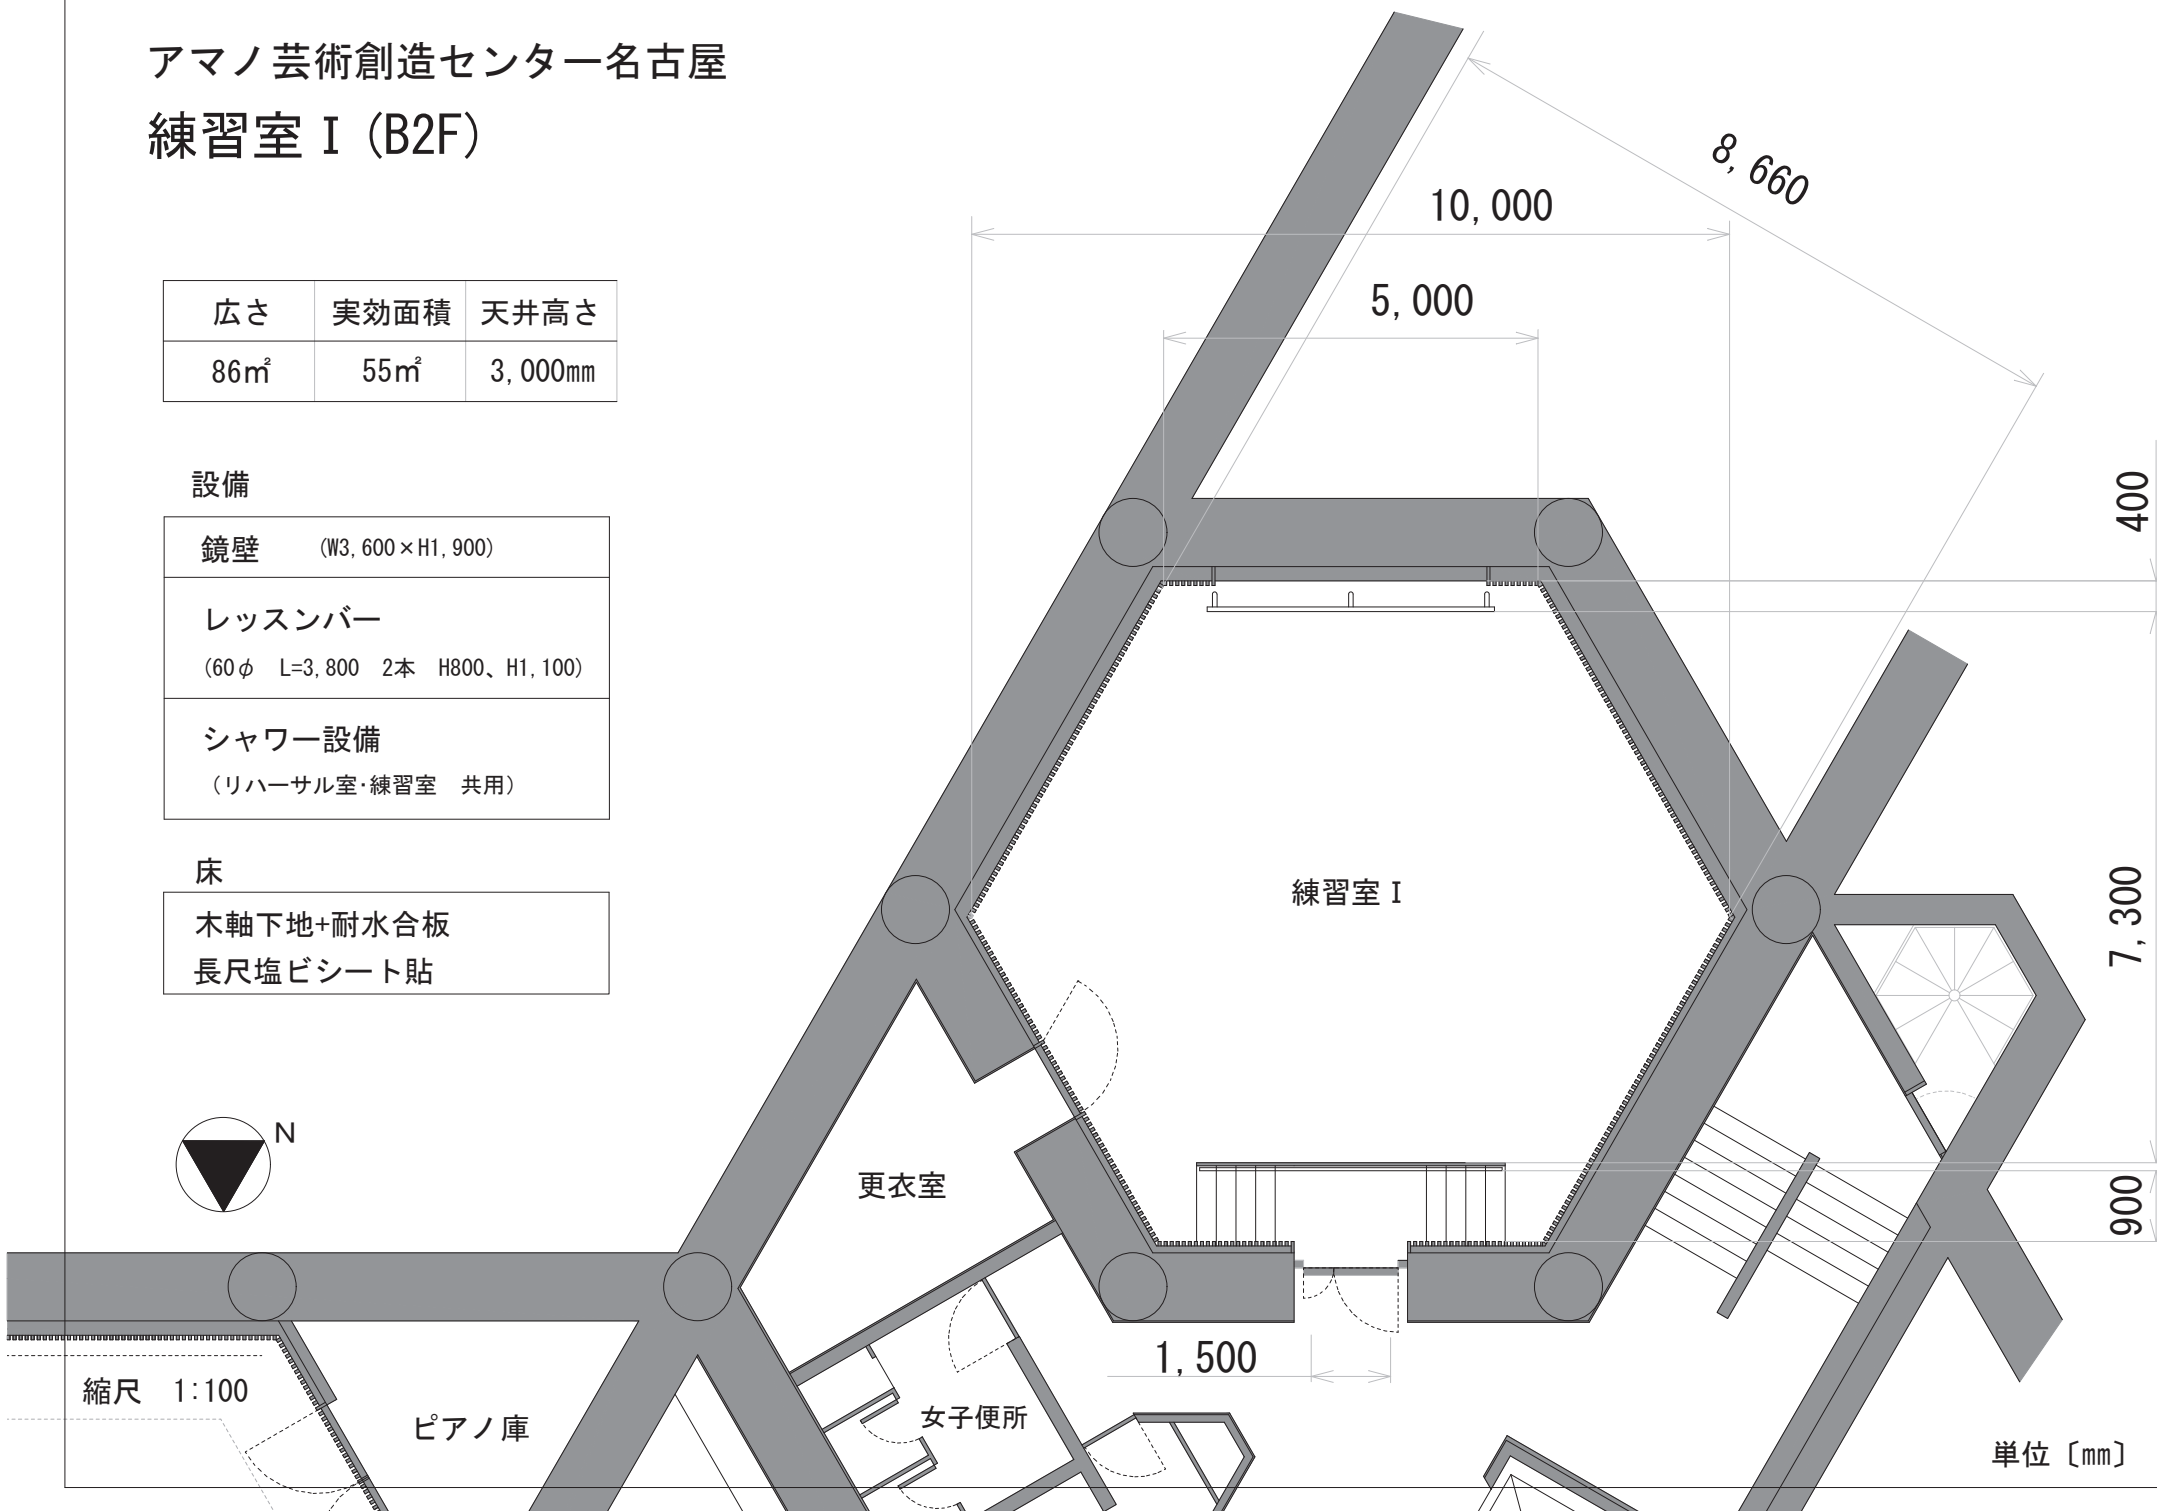

縮尺 1:100

ピアノ庫

女子便所

更衣室

練習室 I

単位 [mm]