

アマノ芸術創造センター名古屋 練習室Ⅱ (B1F)


広さ	実効面積	天井高さ
86㎡	65㎡	2,450mm

設備

鏡壁	(W3,600×H1,900)
シャワー設備	(リハーサル室・練習室 共用)

床

モルタル金ゴテ下地
長尺塩ビシート貼

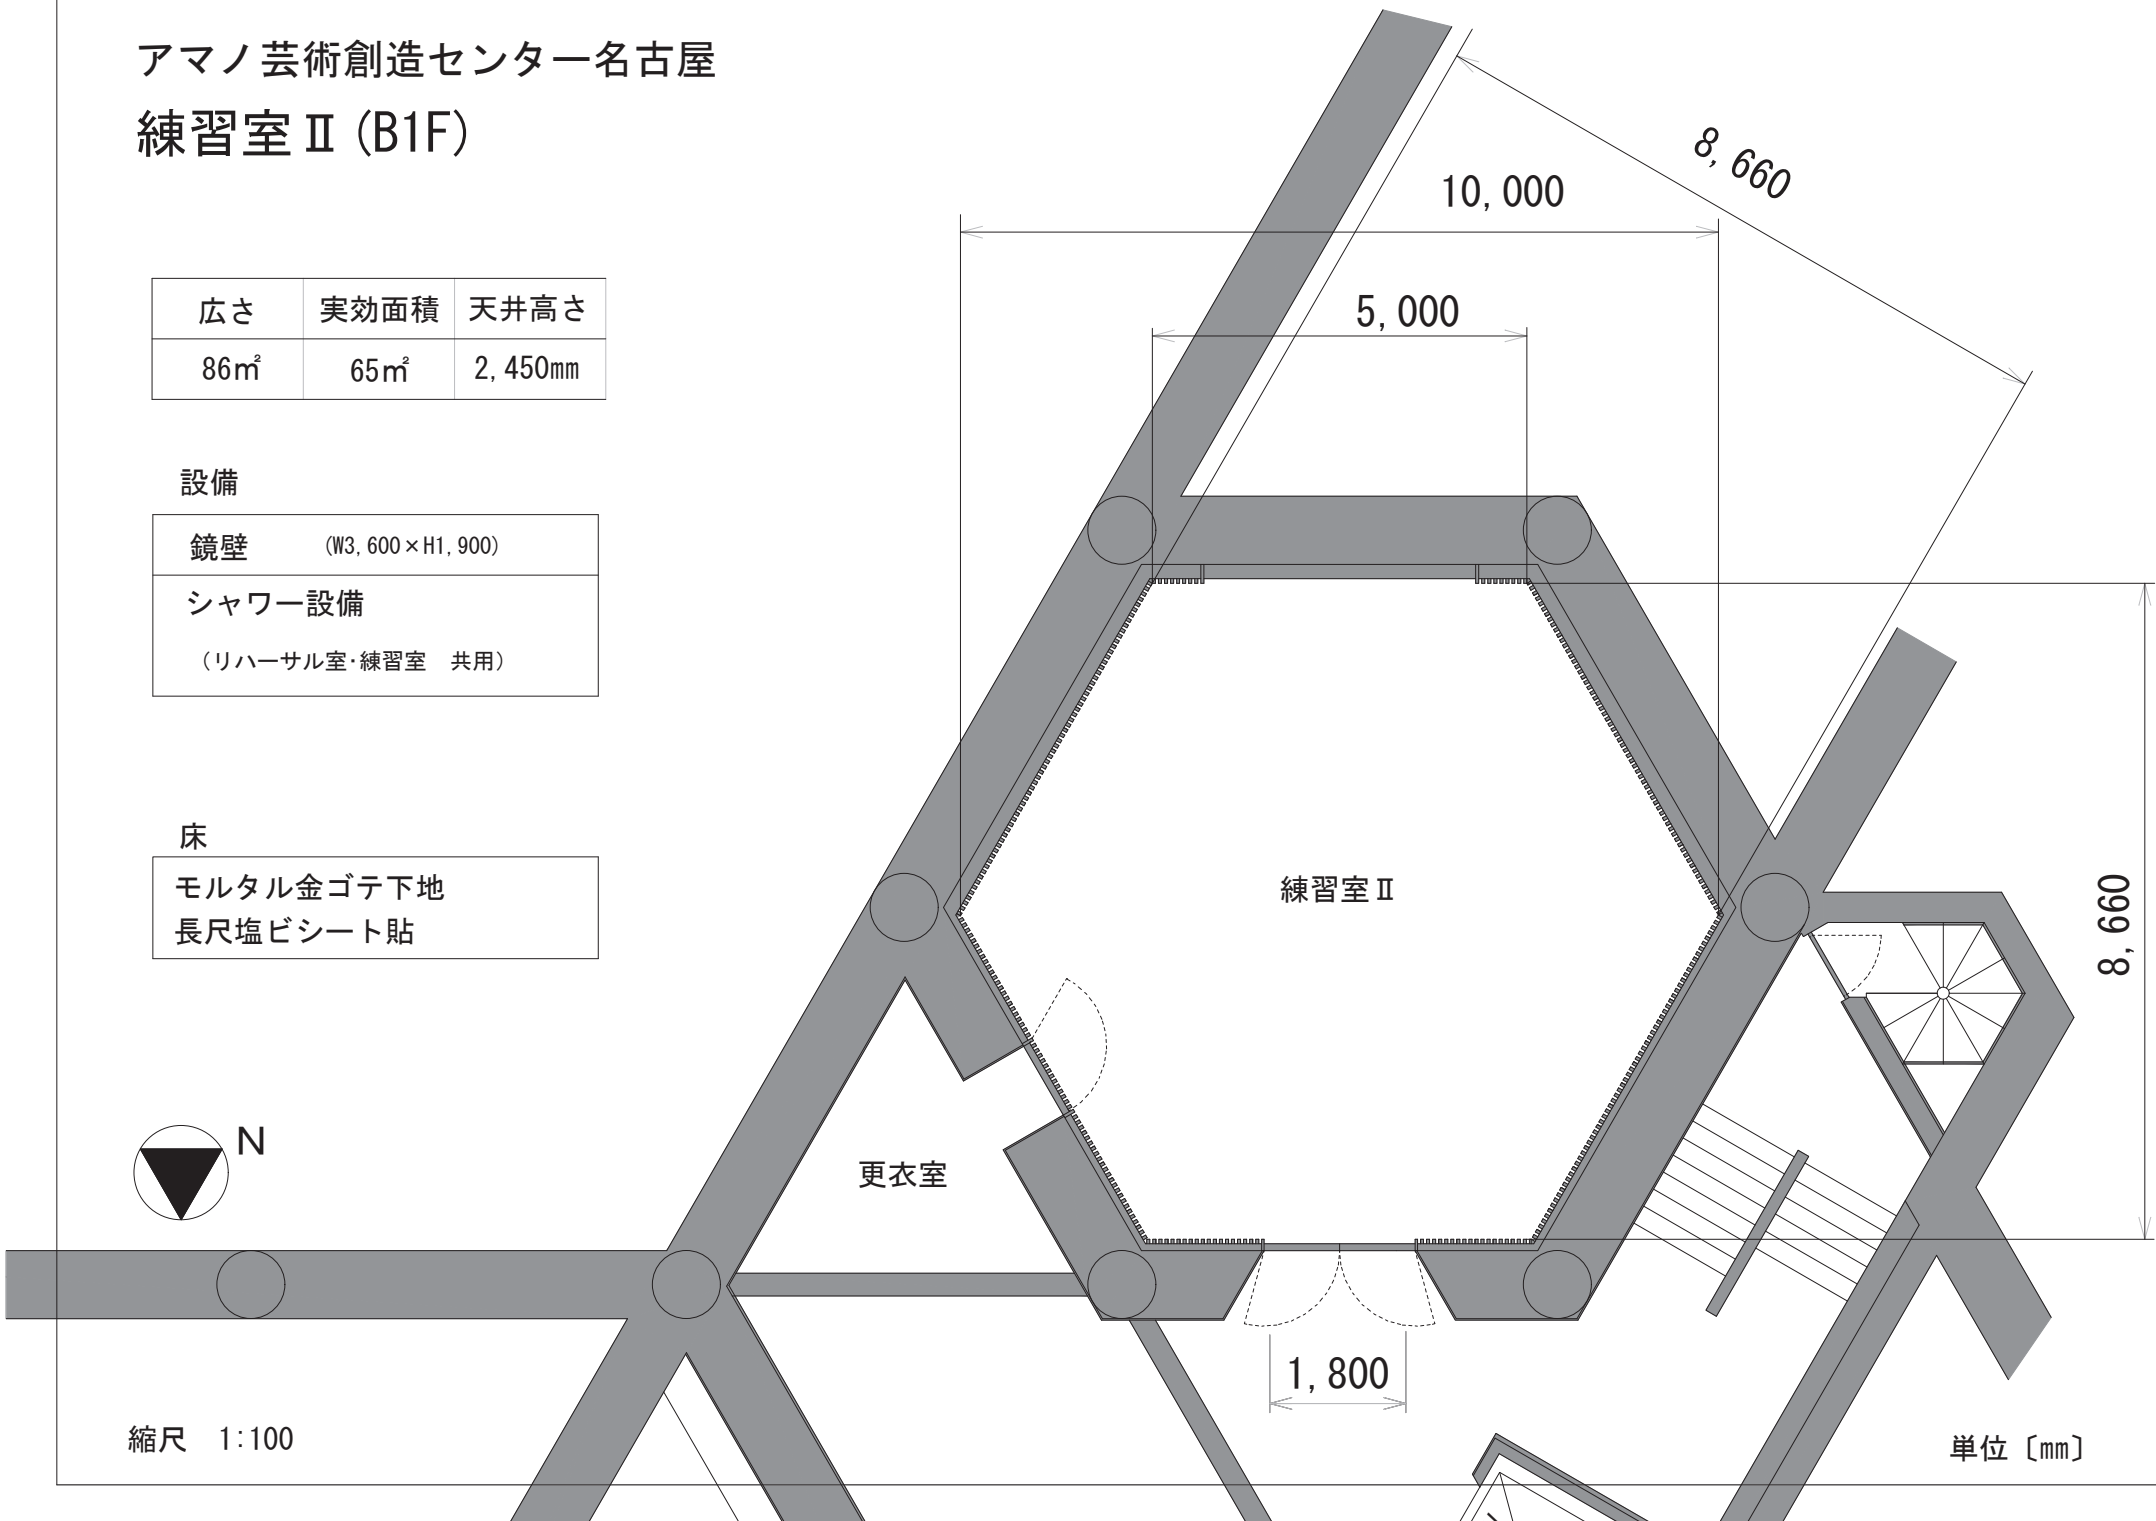

縮尺 1:100

単位 [mm]