

名古屋市芸術創造センター リハーサル室 (B2F)

広さ	実効面積	天井高さ
310㎡	278㎡	4,800mm

設備


鏡壁	(W900×H1,900 14枚)
レッスンバー	(60φ L=12,800mm 2本 H800、H1,100)
シャワー設備	(リハーサル室・練習室 共用)

床

木軸下地+耐水合板
長尺塩ビシート貼

照明バトン

設備数	4本
幅	10,000mm(10m)
パイプ径	上φ34 下φ43(吊込用)
ワイヤー径φ6	4点吊
照明用フライダクト	共吊
飛び切り高さ	4.04m (降り切り1.52m)
吊込荷重	100kgまで (マイターギヤ 耐荷重500kg)

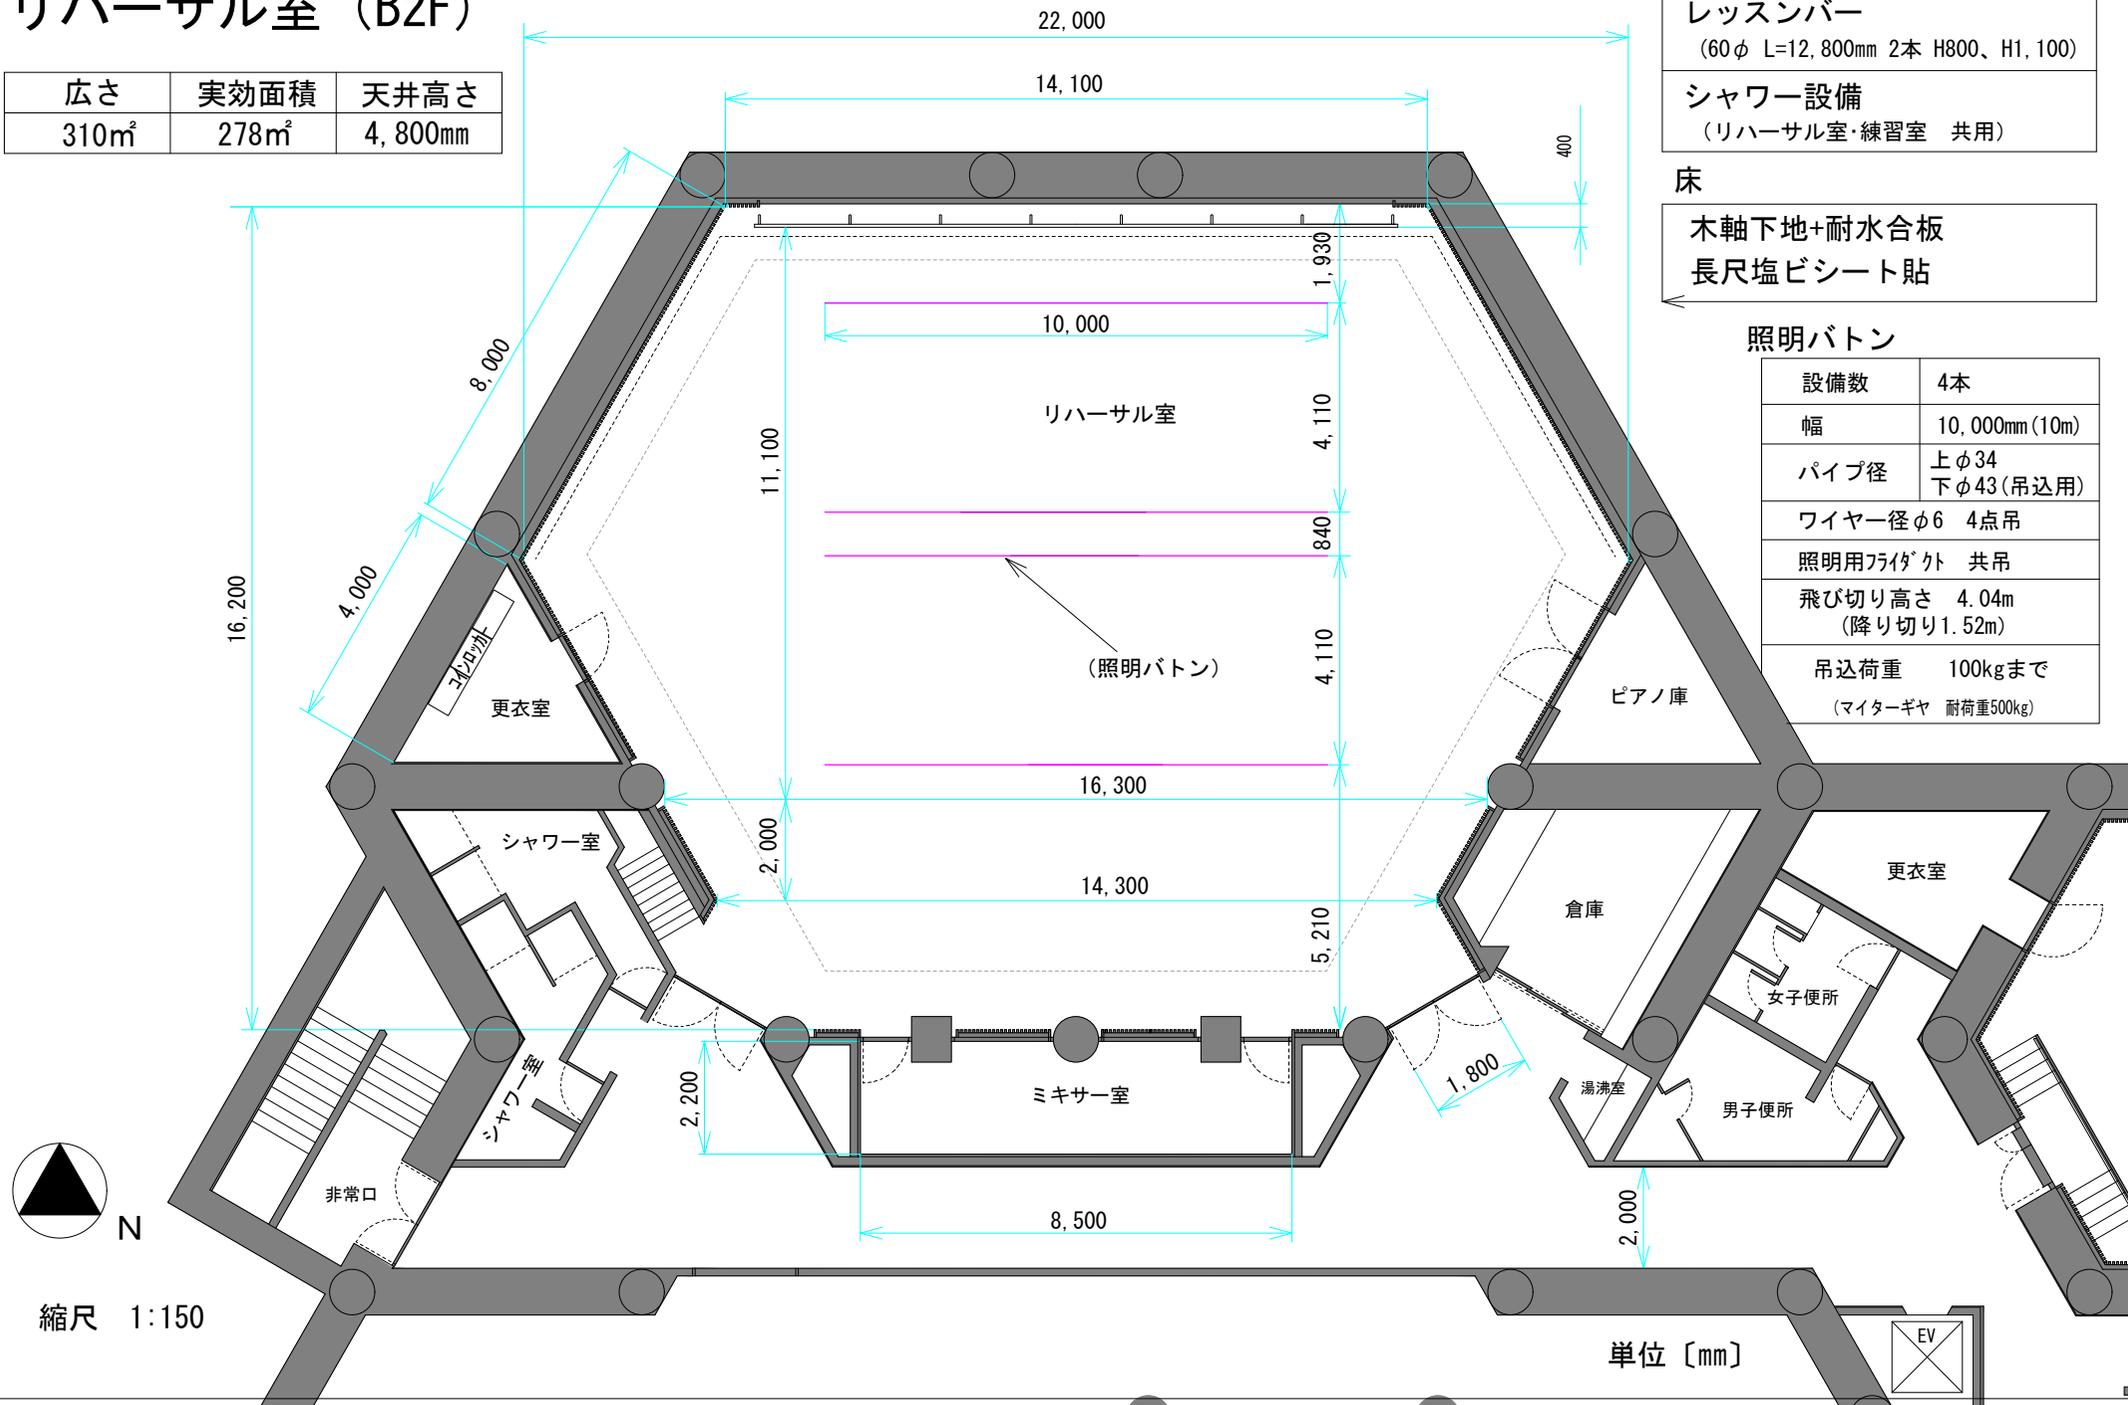

縮尺 1:150

単位 [mm]

