


東文化小劇場 舞台平面図 【1マス6尺 : 1/100】

間口6間(10.9m) プロセ高20尺(6m)

EVカゴ内
4*2.5*3m

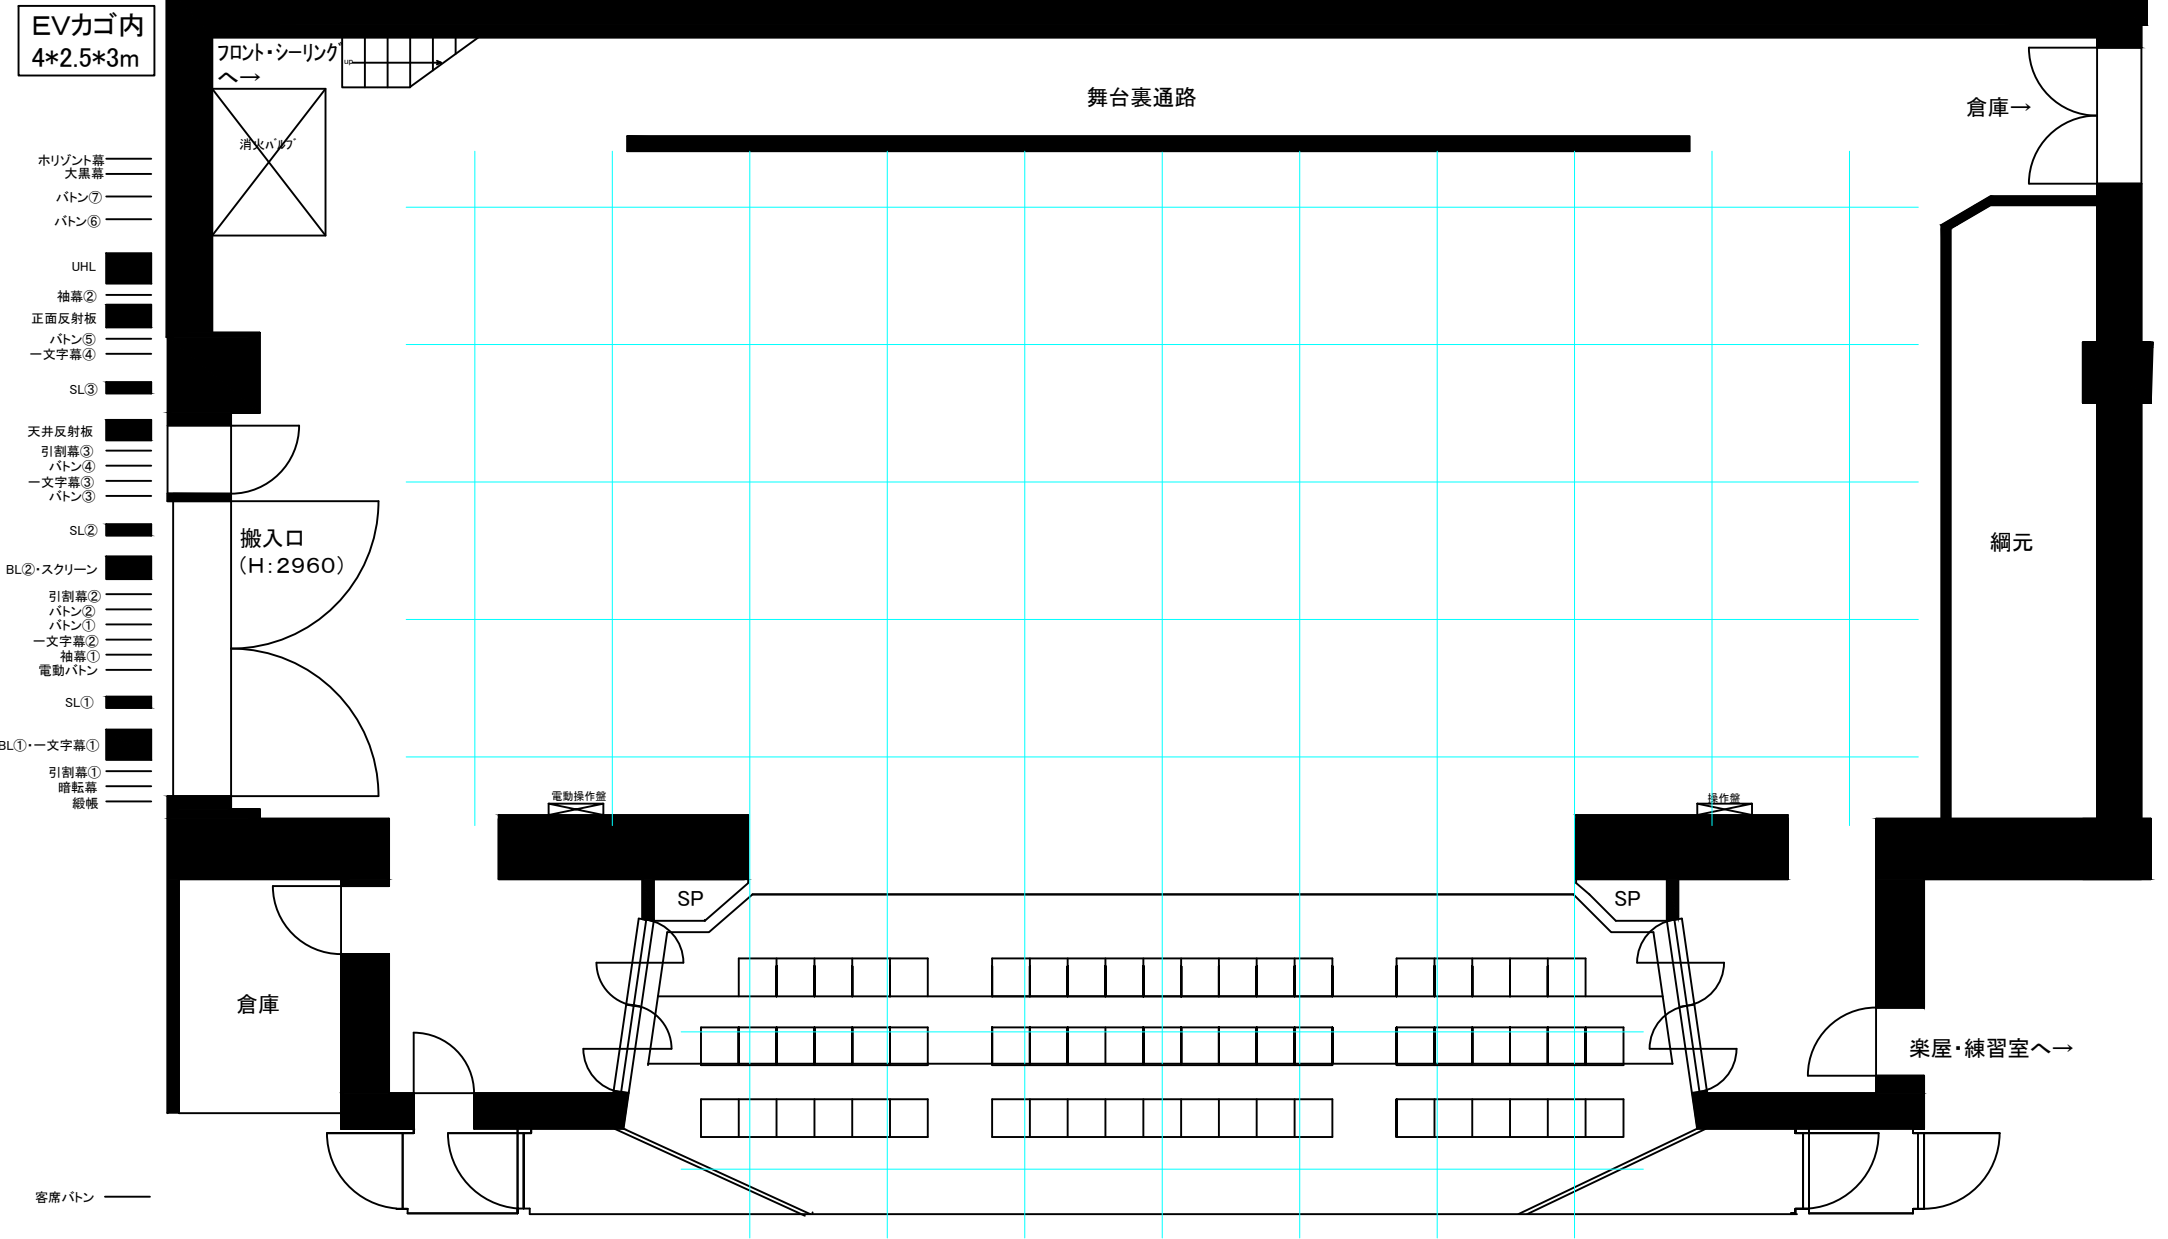


- 水平幕
- 大黒幕
- バトン⑦
- バトン⑥
- UHL
- 袖幕②
- 正面反射板
- バトン⑤
- 一文字幕④
- SL③
- 天井反射板
- 引割幕③
- バトン④
- 一文字幕③
- バトン③
- SL②
- BL②・スクリーン
- 引割幕②
- バトン②
- バトン①
- 一文字幕②
- 袖幕①
- 電動バトン
- SL①
- BL①・一文字幕①
- 引割幕①
- 暗転幕
- 搬機

客席バトン

東文化小劇場 舞台平面図 【1マス6尺 : 1/100】

EVカゴ内
4*2.5*3m

- フロント・シーリング
へ→
- 消火ハコ
- 水平幕
- 大黒幕
- バトン⑦
- バトン⑥
- UHL
- 袖幕②
- 正面反射板
- バトン⑤
- 一文字幕④
- SL③
- 天井反射板
- 引割幕③
- バトン④
- 一文字幕③
- バトン③
- SL②
- BL②・スクリーン
- 引割幕②
- バトン②
- バトン①
- 一文字幕②
- 袖幕①
- 電動バトン
- SL①
- BL①・一文字幕①
- 引割幕①
- 暗転幕
- 搬機
- 客席バトン

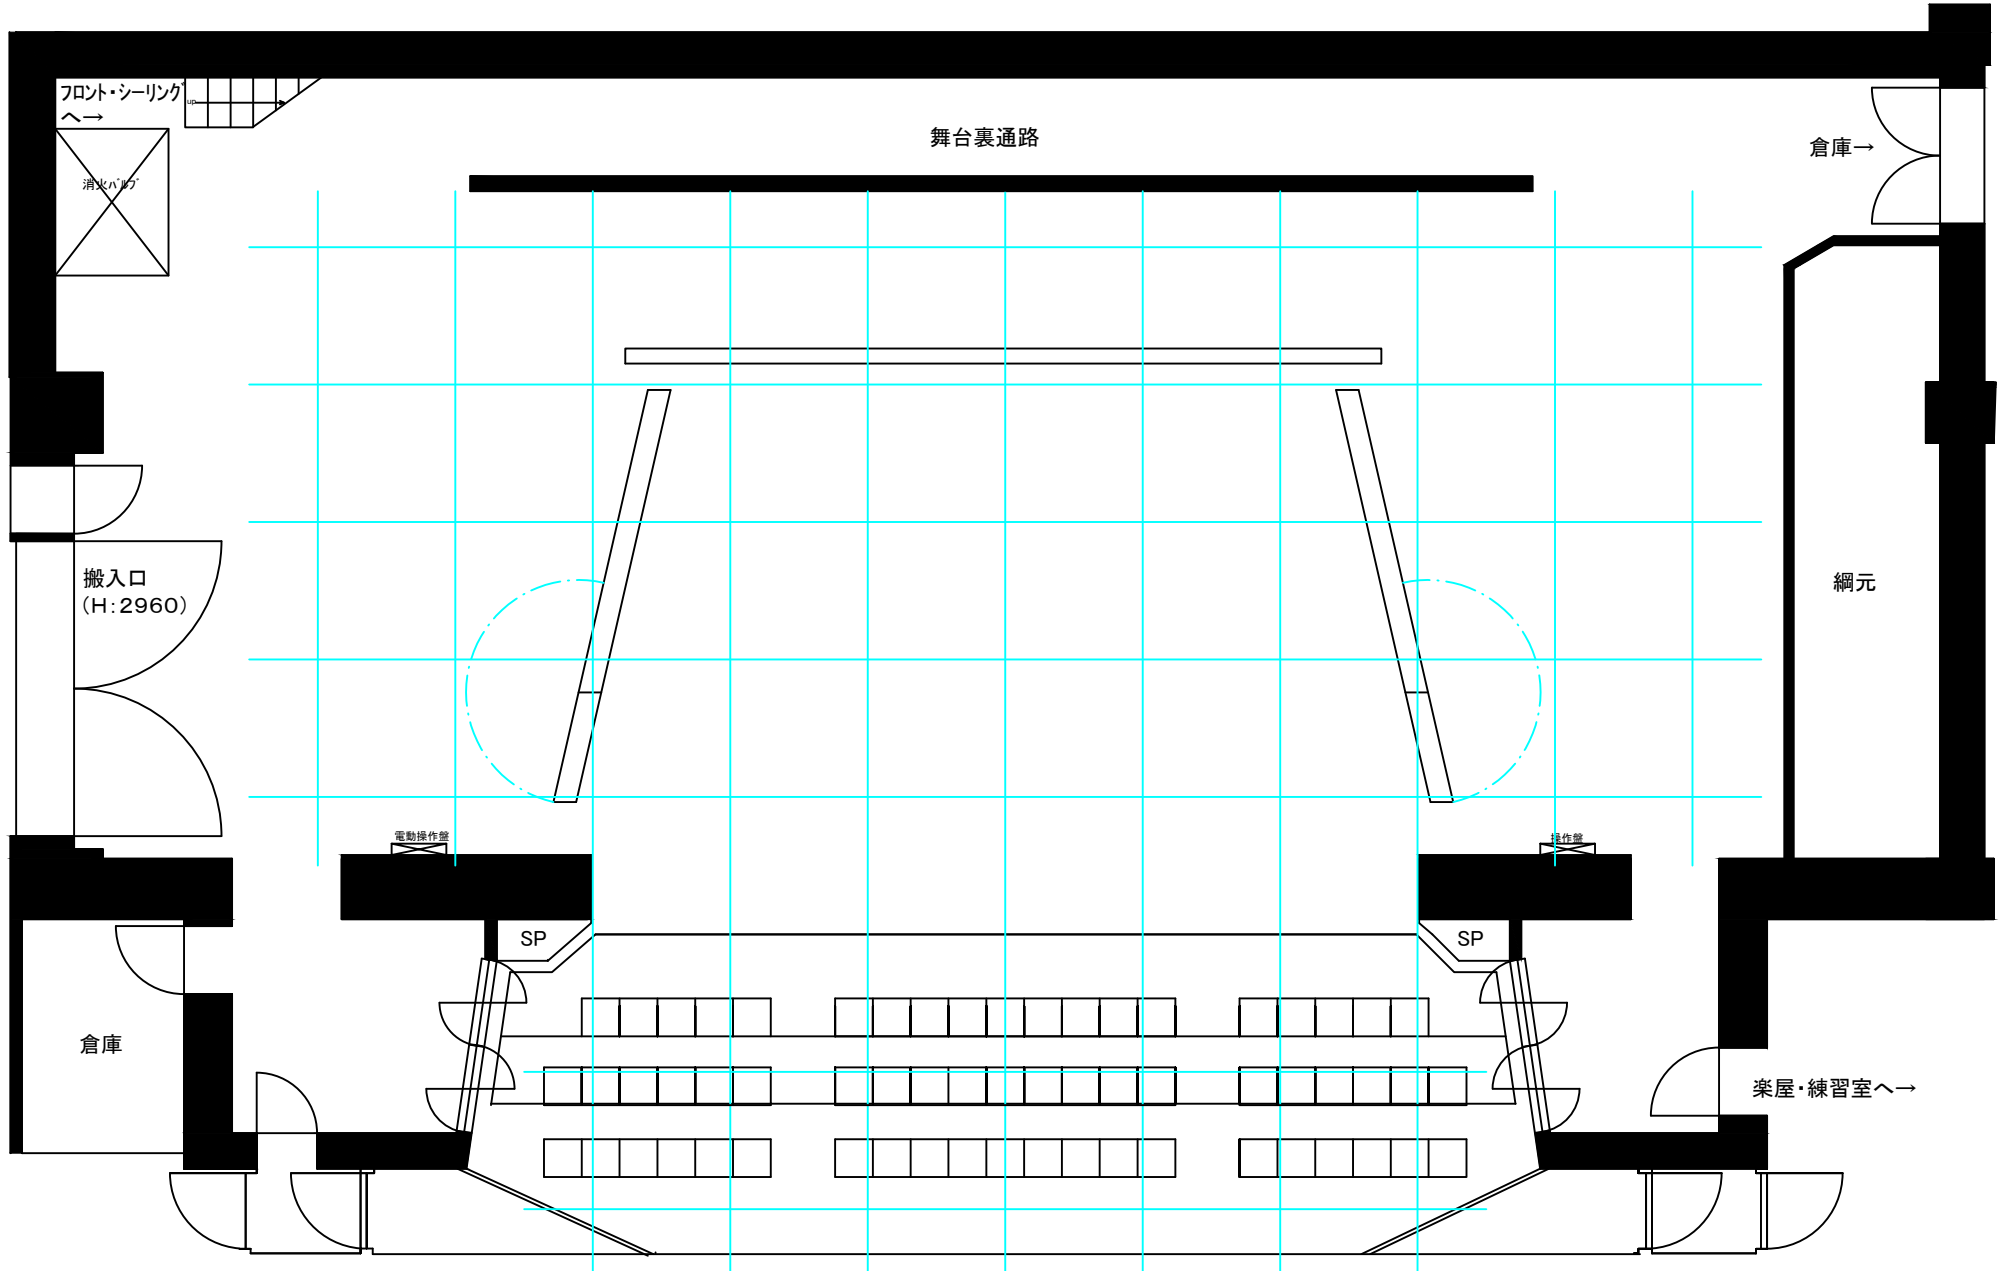

東文化小劇場 4階平面図 【1/250】

