


# 音響回線表

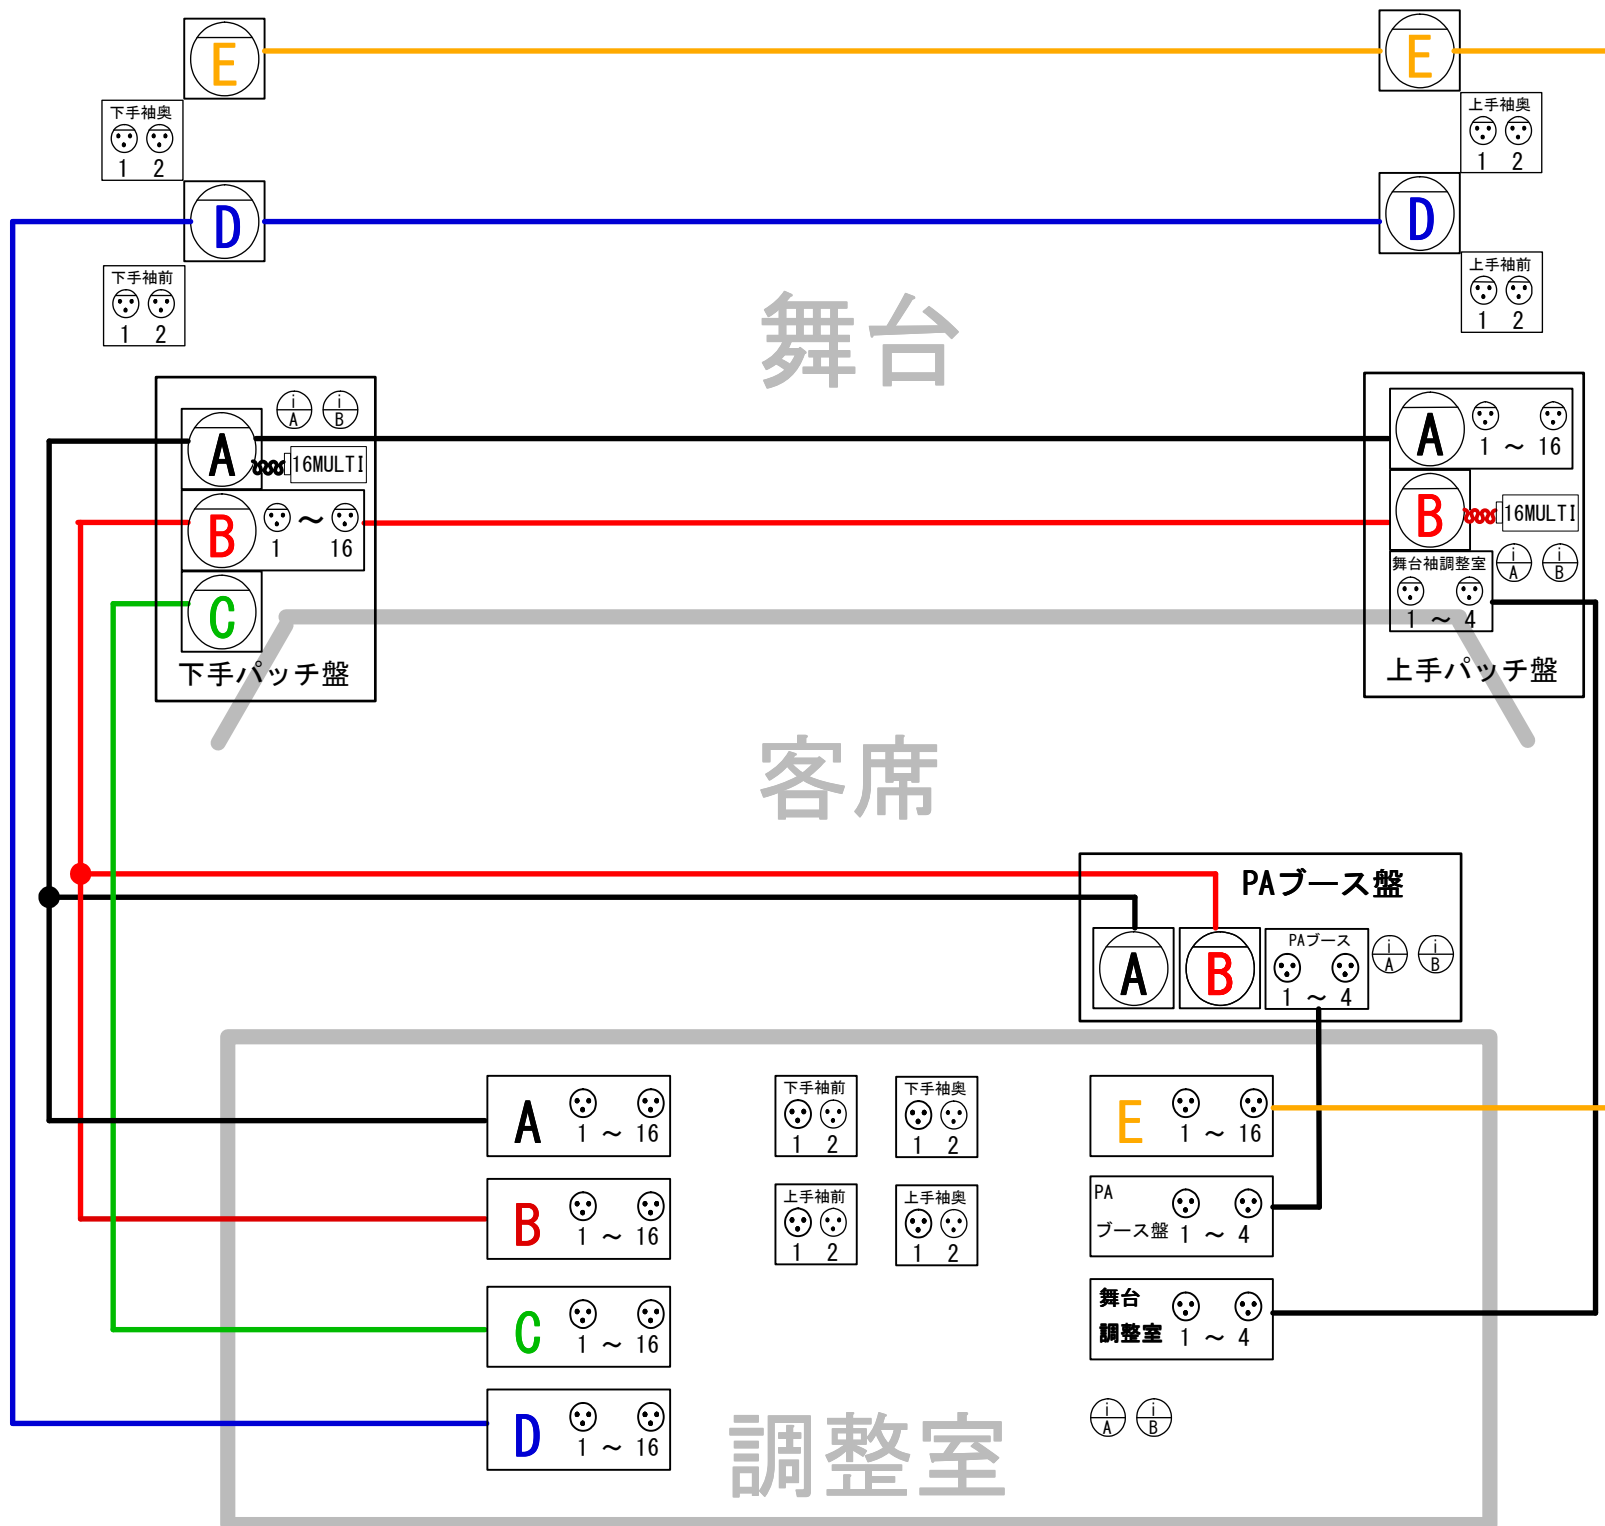

A ⇒ FK ♀  
 /回線名  
  
⊙ ⇒ XLR ♀  
  
⊙ ⇒ XLR ♂  
  
i  
A ⇒ インカム  
 /回線名

**MEMO**

- ・ 上手パッチ盤内[舞台調整室]1~4のうち、3はブザー専用回線、4は陰マイク用回線に使用。
- ・ 下手パッチ盤内Aマルチ回線、上手パッチ盤内Bマルチ回線にそれぞれ5mマルチケーブル+BOXを増設。

調整室