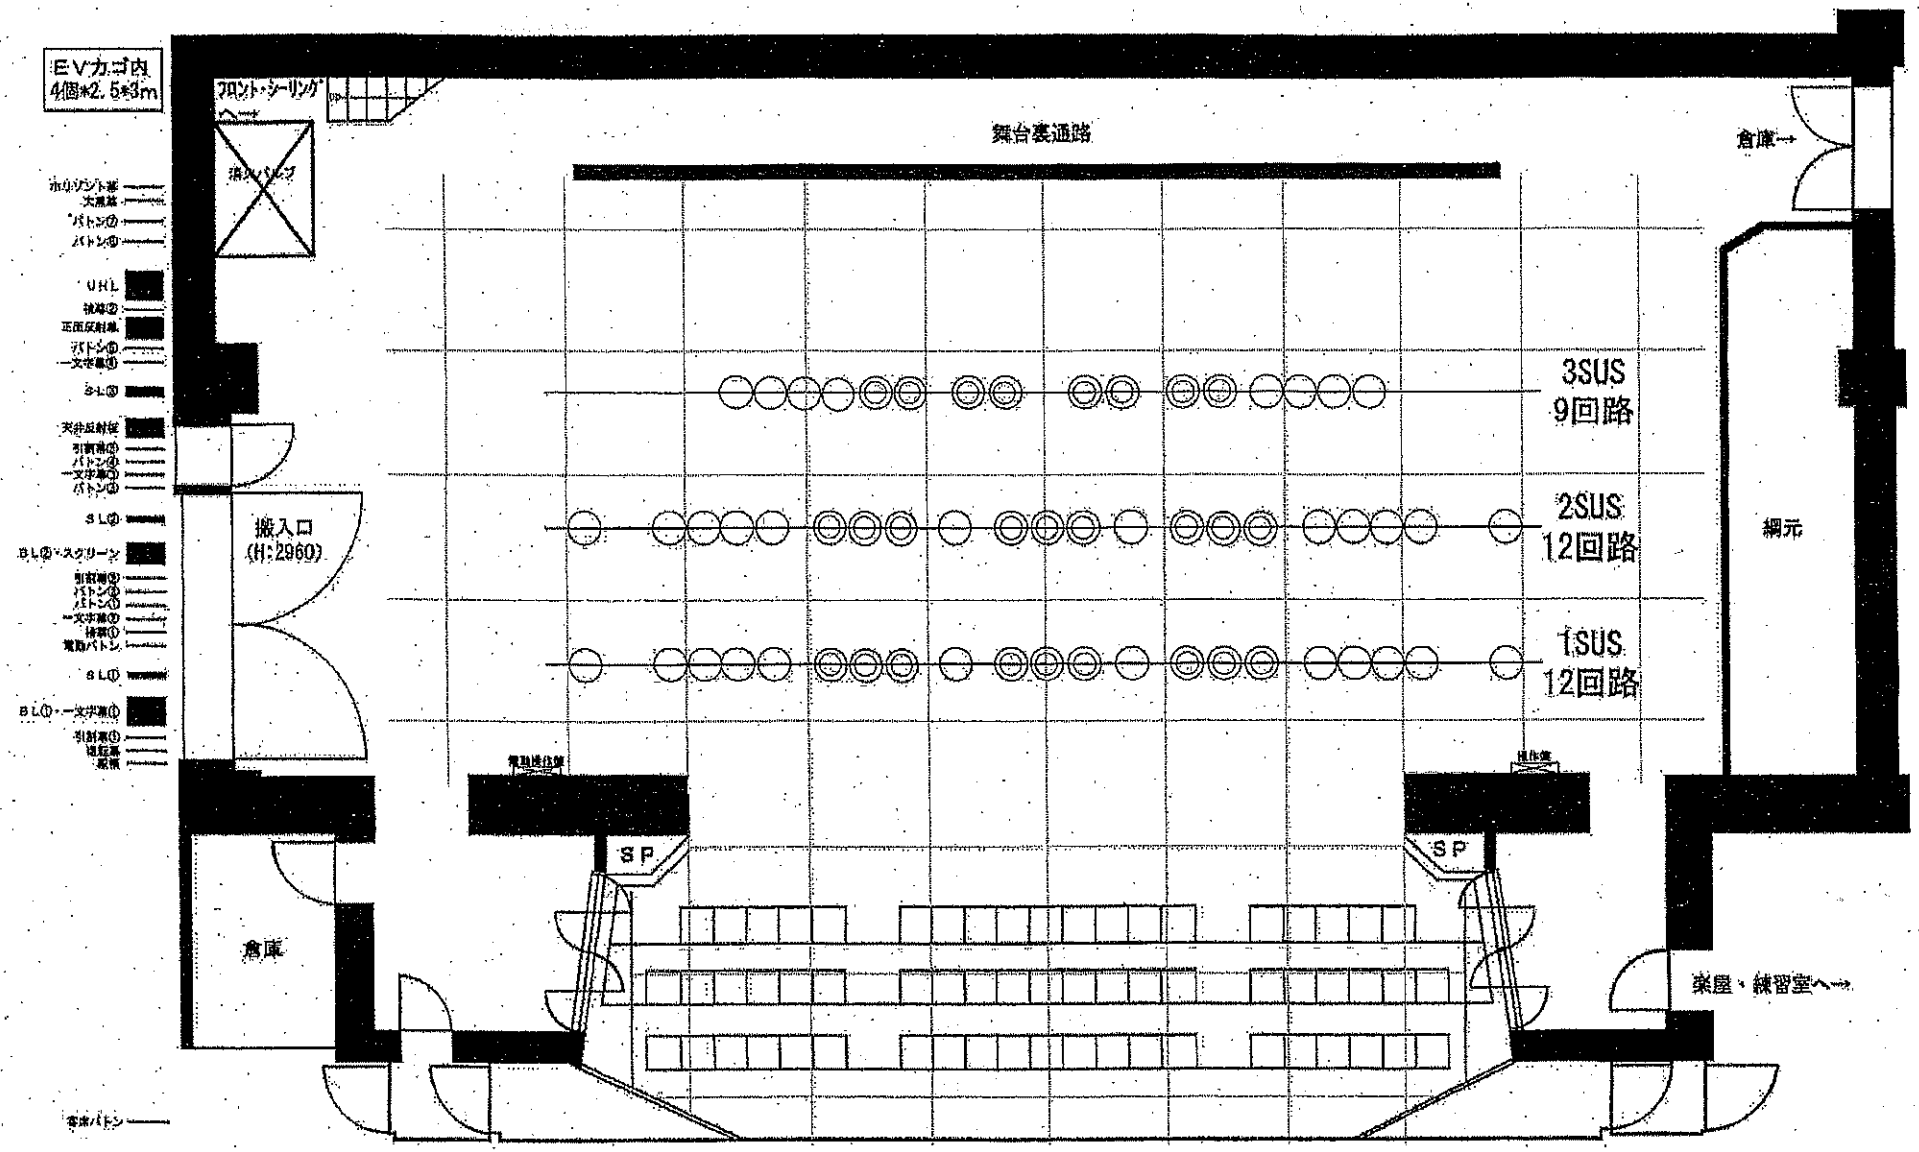東文化小劇場 照明サス基本吊り込み図