

(mm)


	間口	高さ	奥行き
舞台	14,520 (約8間)	6,000 (3間1尺8寸)	8,200(4間3尺) 大ホリまで

* 舞台面からスノコまでの高さ15.5m(約8間3尺)

* 美術バトンの飛び切り高14m(約7間4尺)


※ホリ幕ラインより後ろは使用禁止

※5バトン 劇場看板常設(移動可)

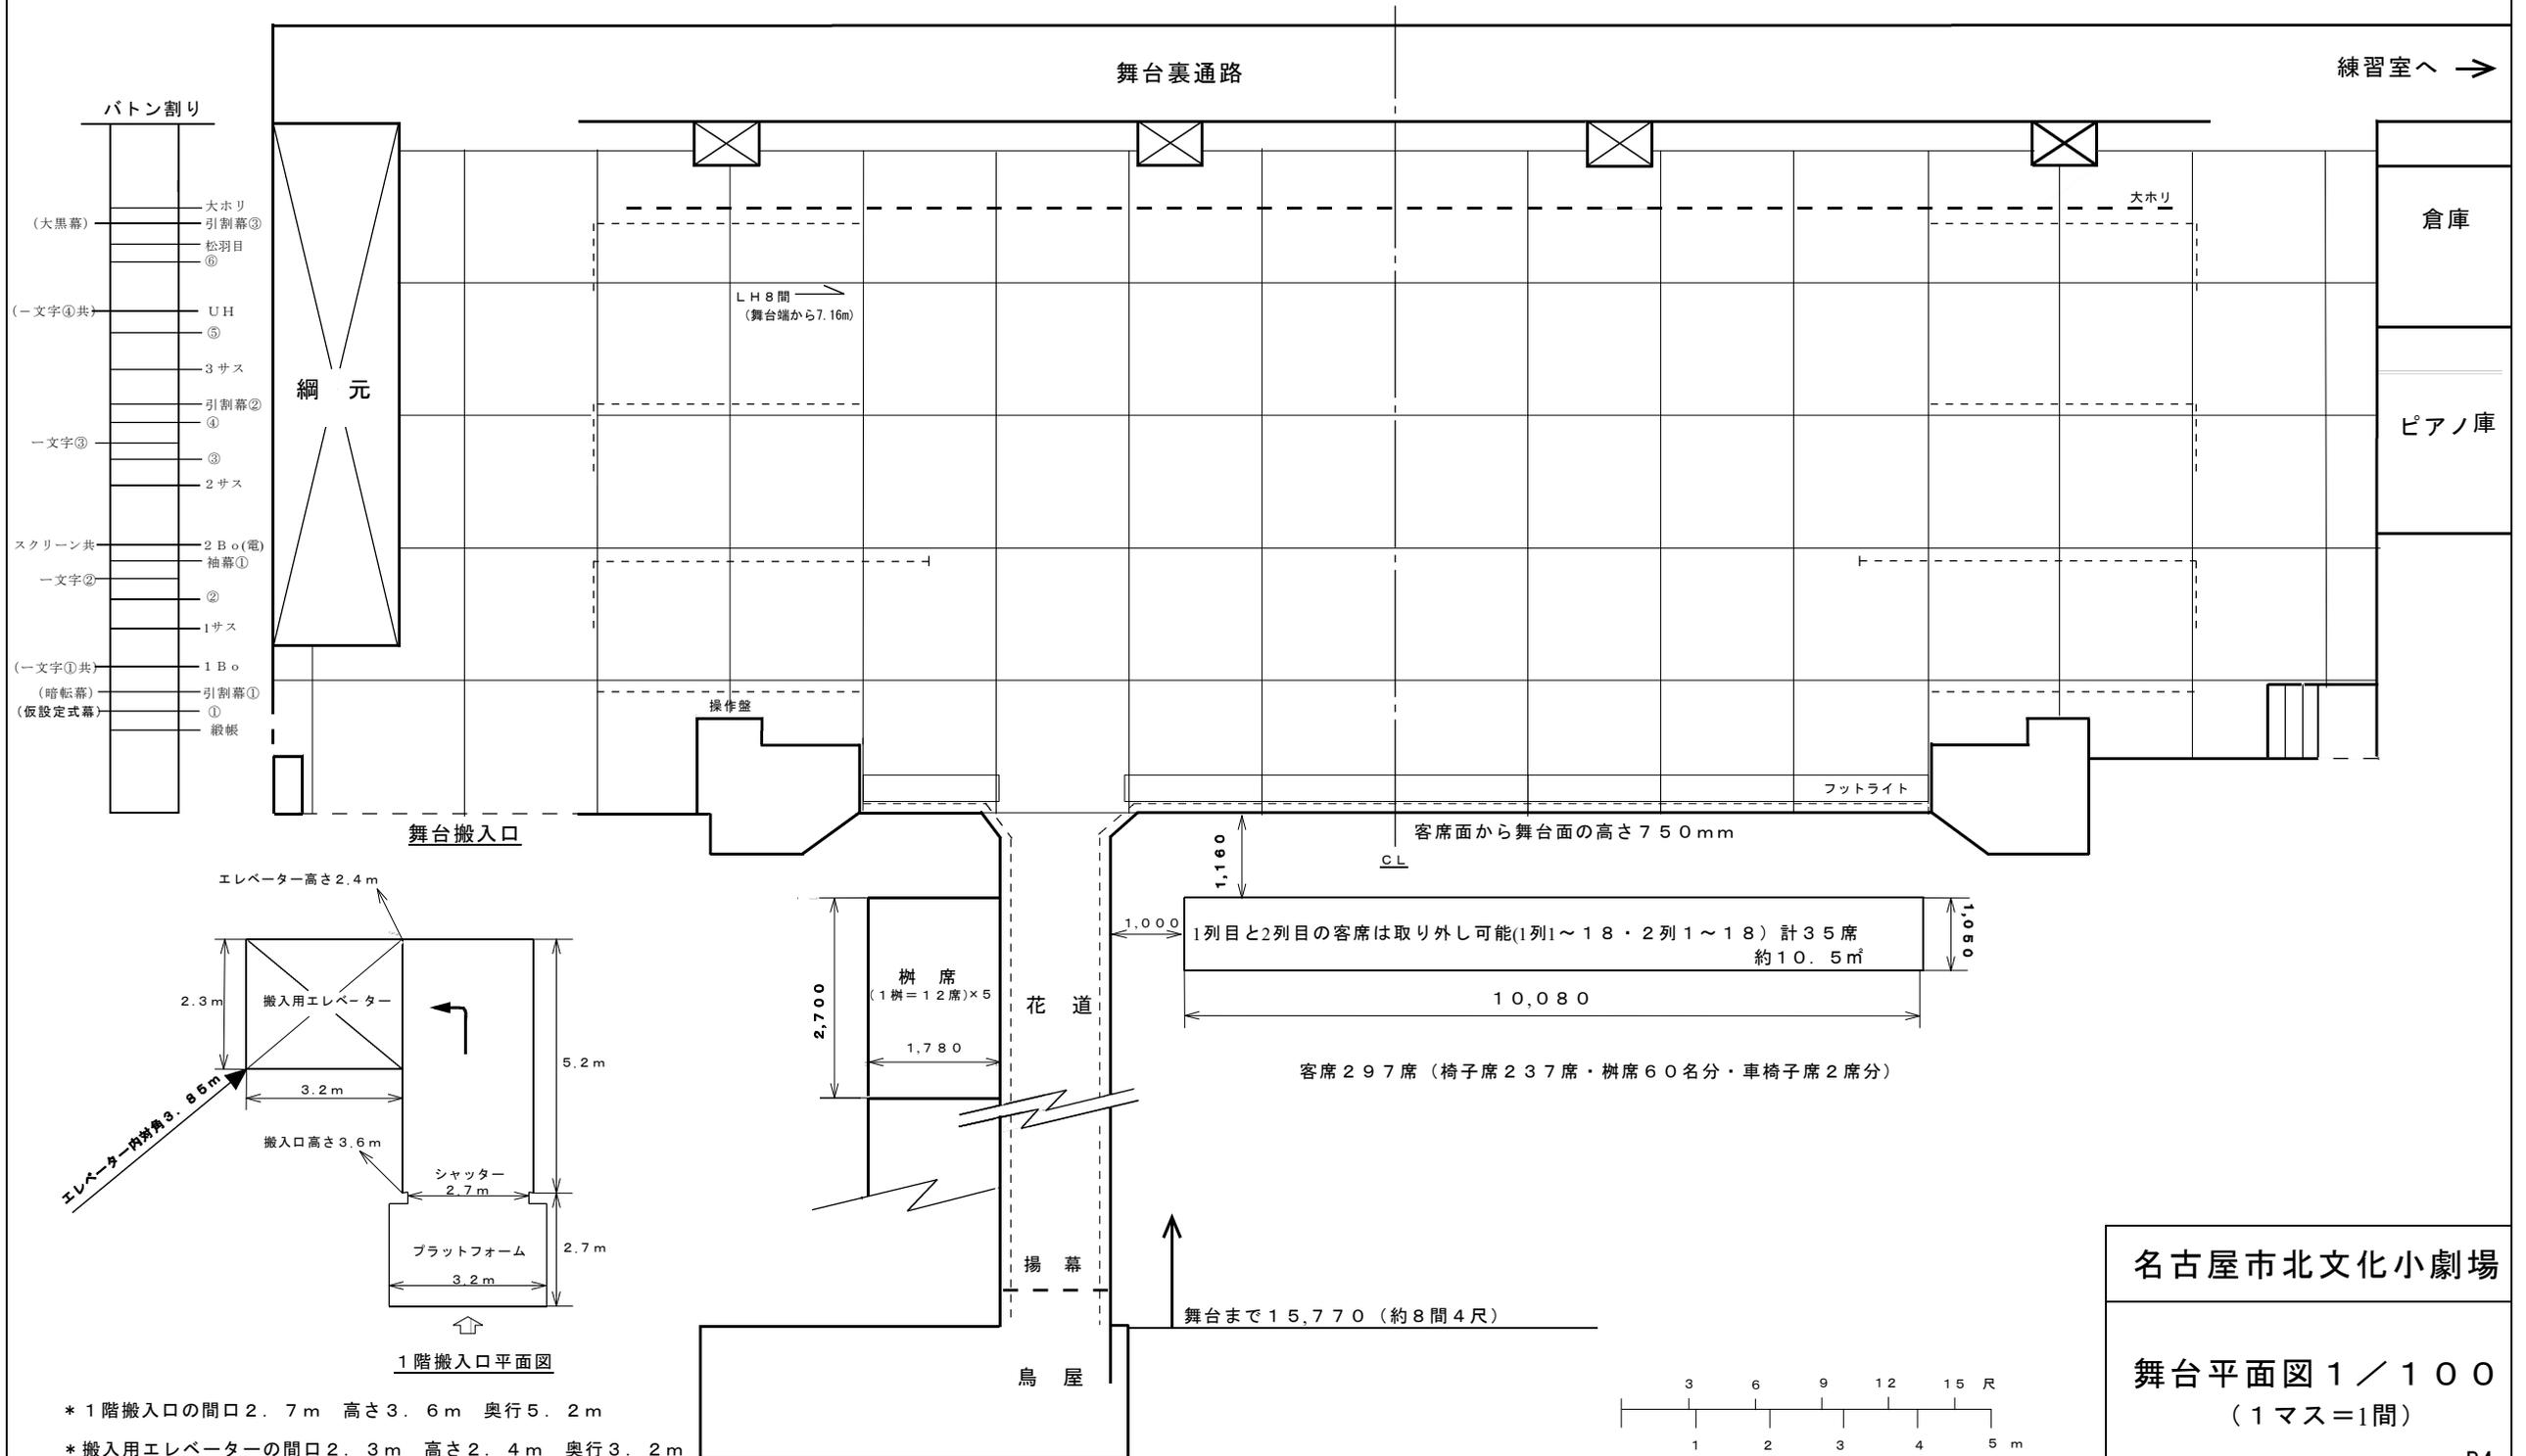

* 1階搬入口の間口2.7m 高さ3.6m 奥行5.2m

* 搬入用エレベーターの間口2.3m 高さ2.4m 奥行3.2m

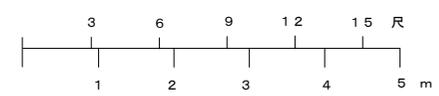

名古屋市北文化小劇場

舞台平面図 1 / 100
(1マス=1間)

