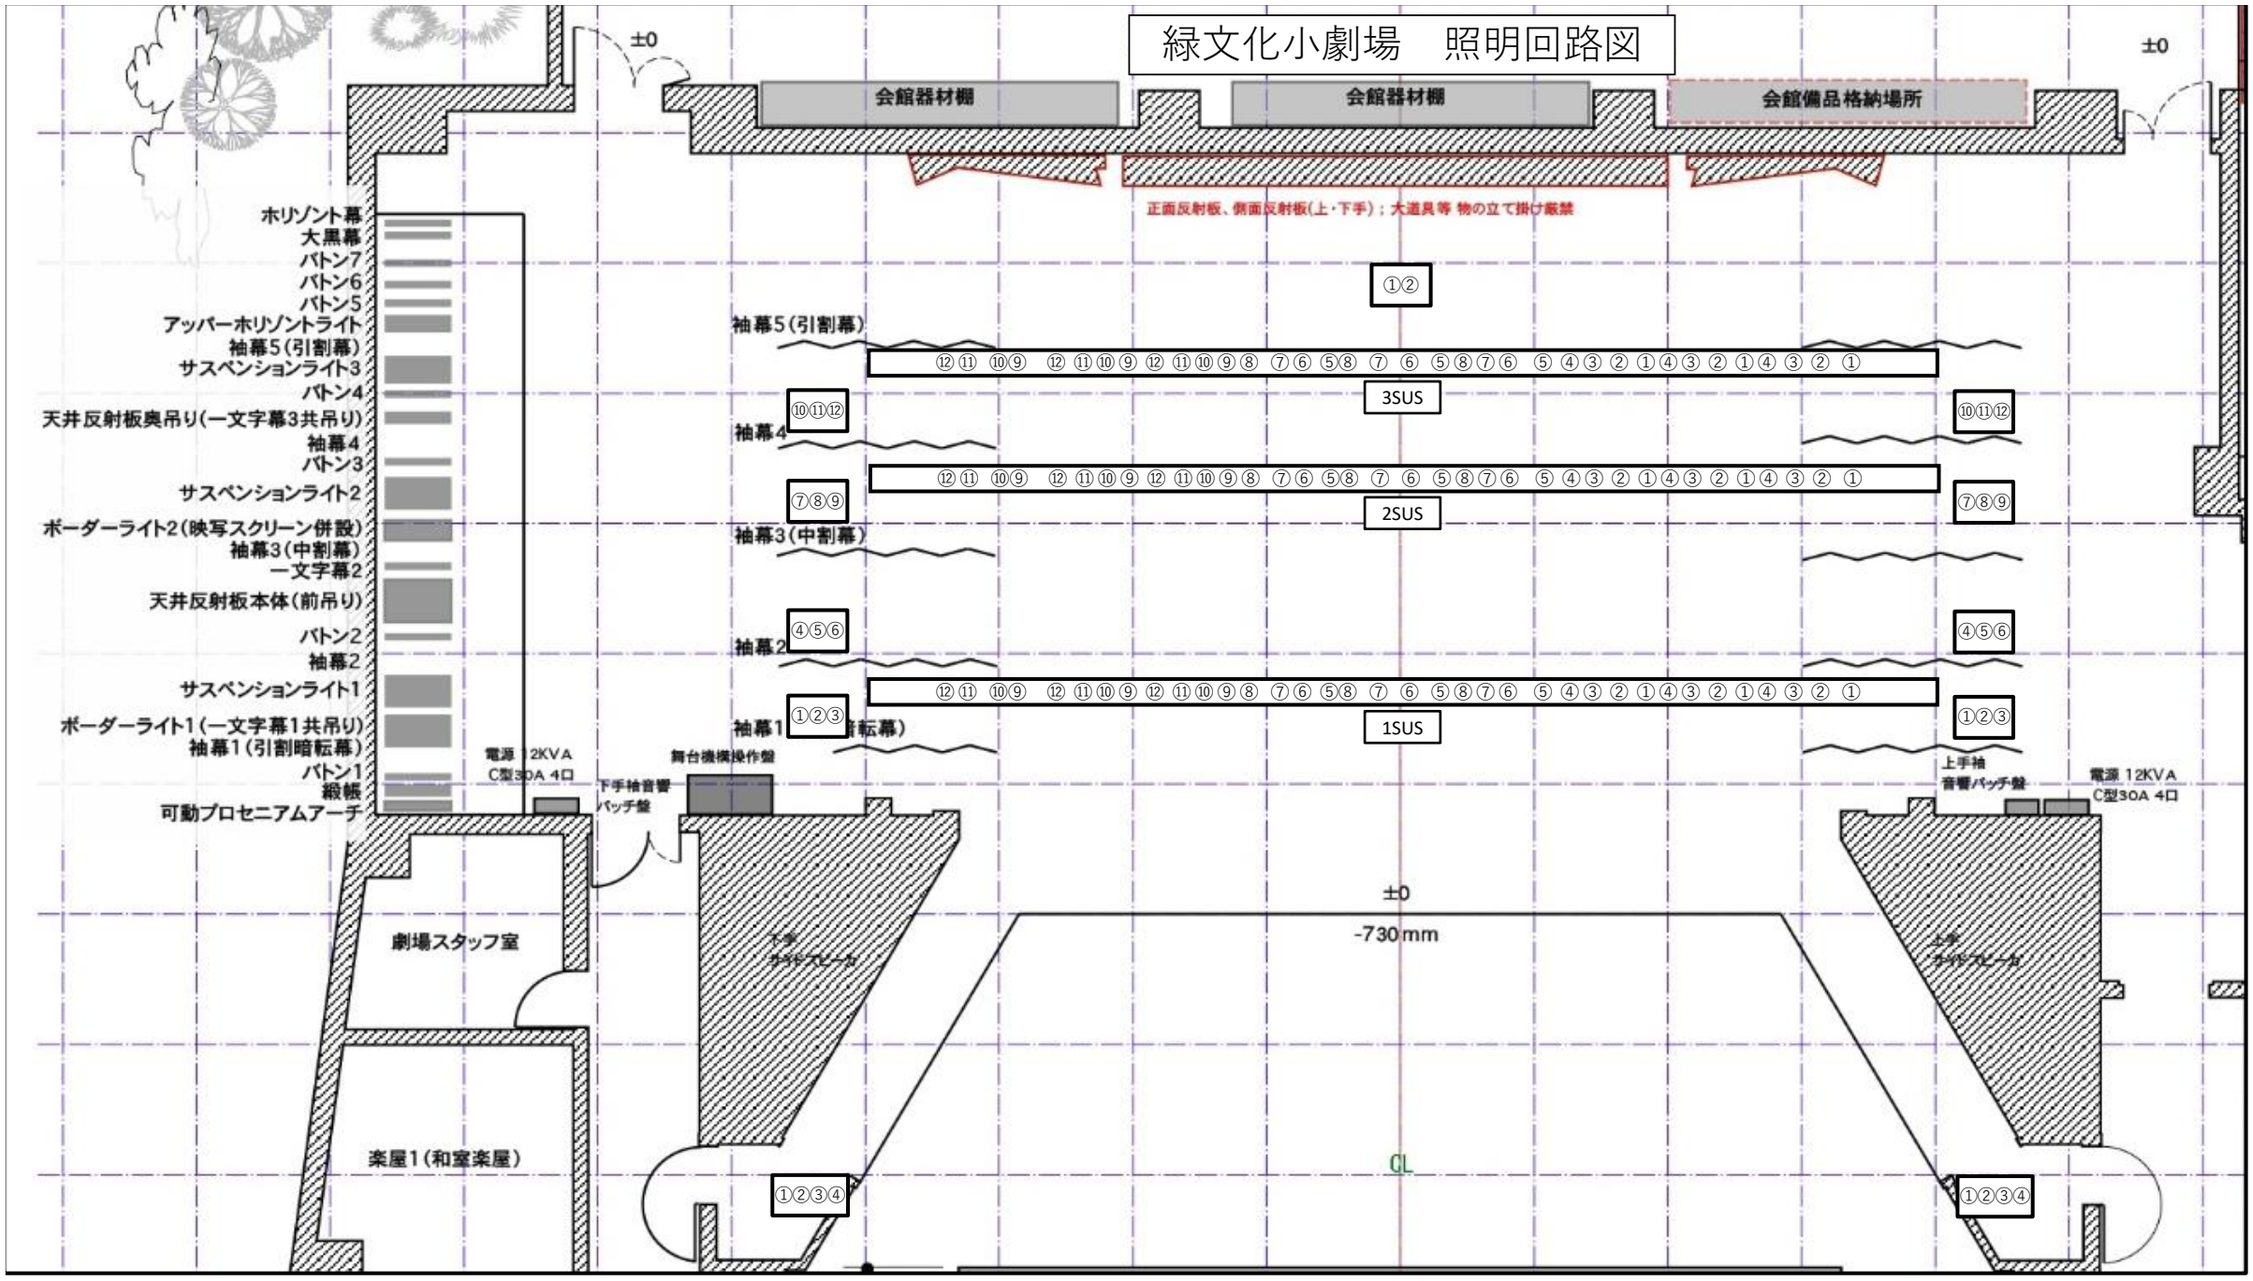緑文化小劇場　照明回路図