


南文化小劇場
搬入口

↑東玄関

図書館閲覧室

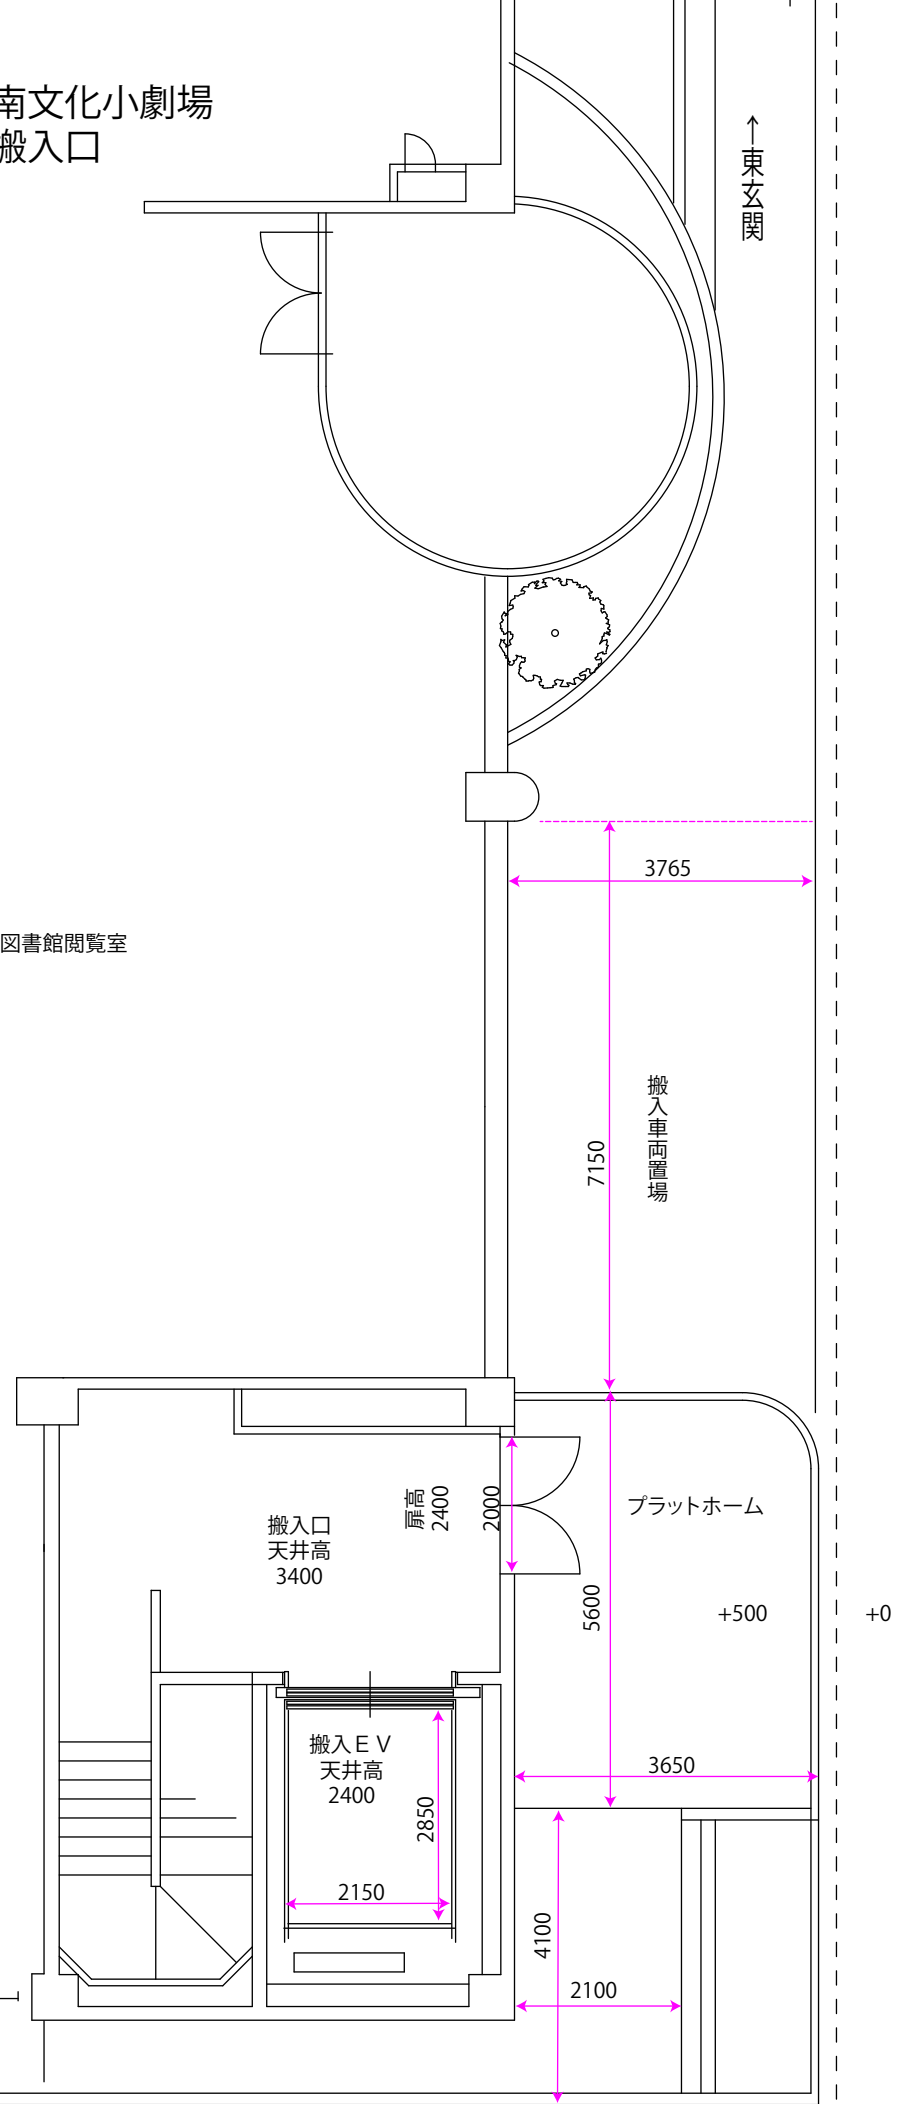

東側道路(幅員7M)

南図書館・南文化小劇場 第一駐車場

①搬入口外観



②搬入口開口



③搬入車両置場



④搬入E V内部

