


プロセニウム / 間口 11,000mm (36.3尺) 舞台高さ / 745mm
 奥行 8,500mm (28尺)
 高さ 5,500mm (18.2尺)

エレベーター / 間口 2,150mm 1階搬入口 / 間口 1,900mm
 奥行 2,850mm 高さ 2,400mm
 高さ 2,400mm

舞台下手大扉 / 高さ 3,400mm
 (有効開口) 間口 2,400mm

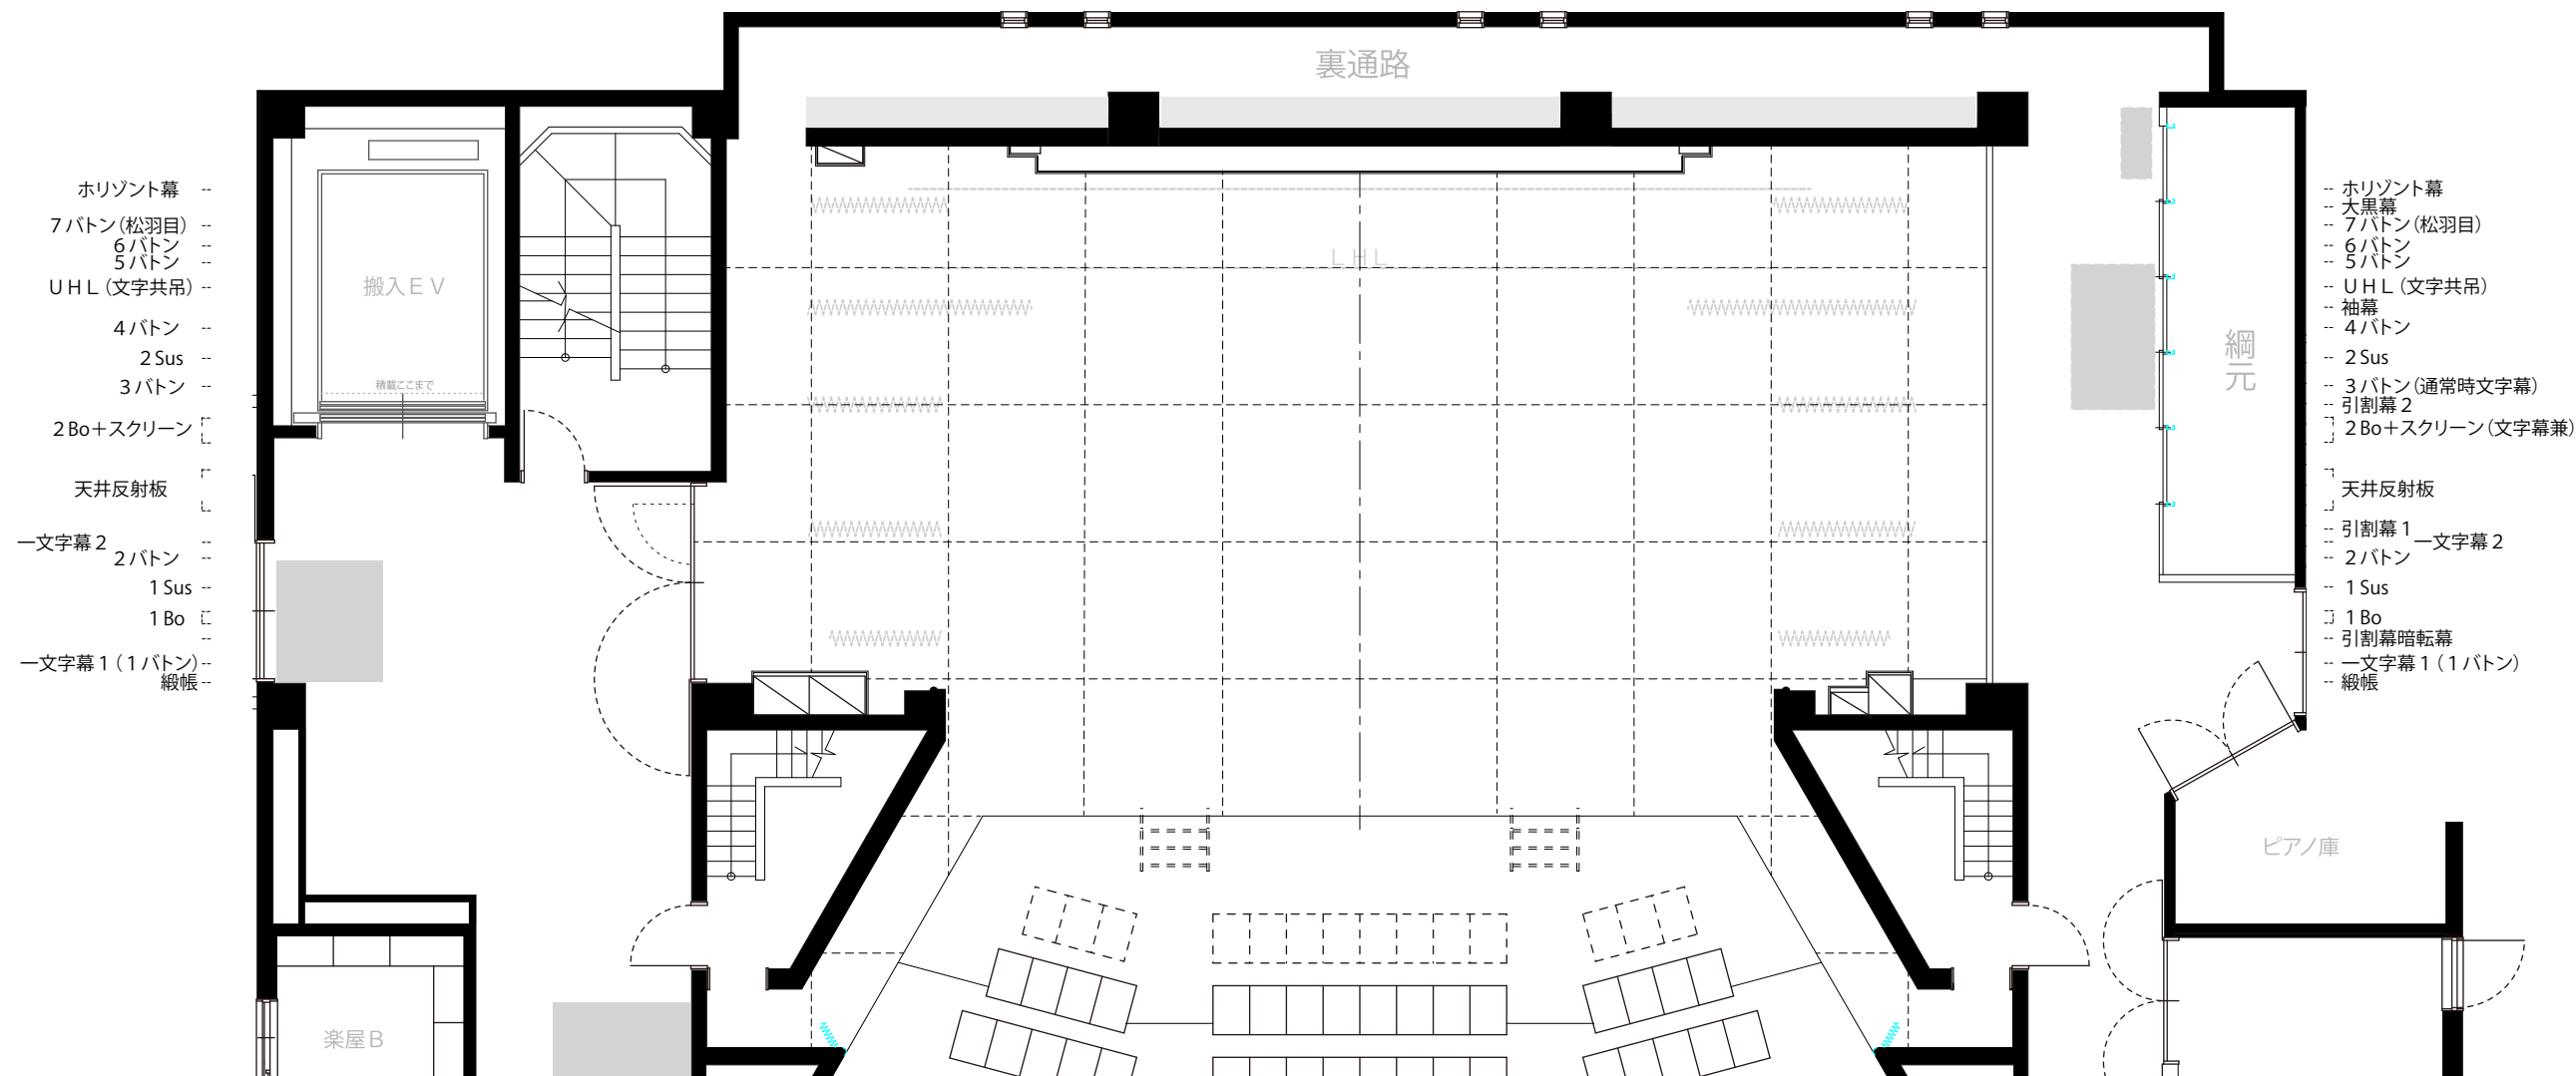


- ホリゾン幕
- 7バトン(松羽目)
- 6バトン
- 5バトン
- UHL (文字共吊)
- 4バトン
- 2Sus
- 3バトン
- 2Bo+スクリーン
- 天井反射板
- 一文字幕 2
- 2バトン
- 1Sus
- 1Bo
- 一文字幕 1 (1バトン)
- 緞帳

- ホリゾン幕
- 大黒幕
- 7バトン(松羽目)
- 6バトン
- 5バトン
- UHL (文字共吊)
- 袖幕
- 4バトン
- 2Sus
- 3バトン(通常時文字幕)
- 引割幕 2
- 2Bo+スクリーン(文字幕兼)
- 天井反射板
- 引割幕 1
- 一文字幕 2
- 2バトン
- 1Sus
- 1Bo
- 引割幕暗転幕
- 一文字幕 1 (1バトン)
- 緞帳

プロセニウム / 間口 11,000mm (36.3尺) 舞台高さ / 745mm
 奥行 8,500mm (28尺)
 高さ 5,500mm (18.2尺)

エレベーター / 間口 2,150mm 1階搬入口 / 間口 1,900mm
 奥行 2,850mm 高さ 2,400mm
 高さ 2,400mm

舞台下手大扉 / 高さ 3,400mm
 (有効開口) 間口 2,400mm

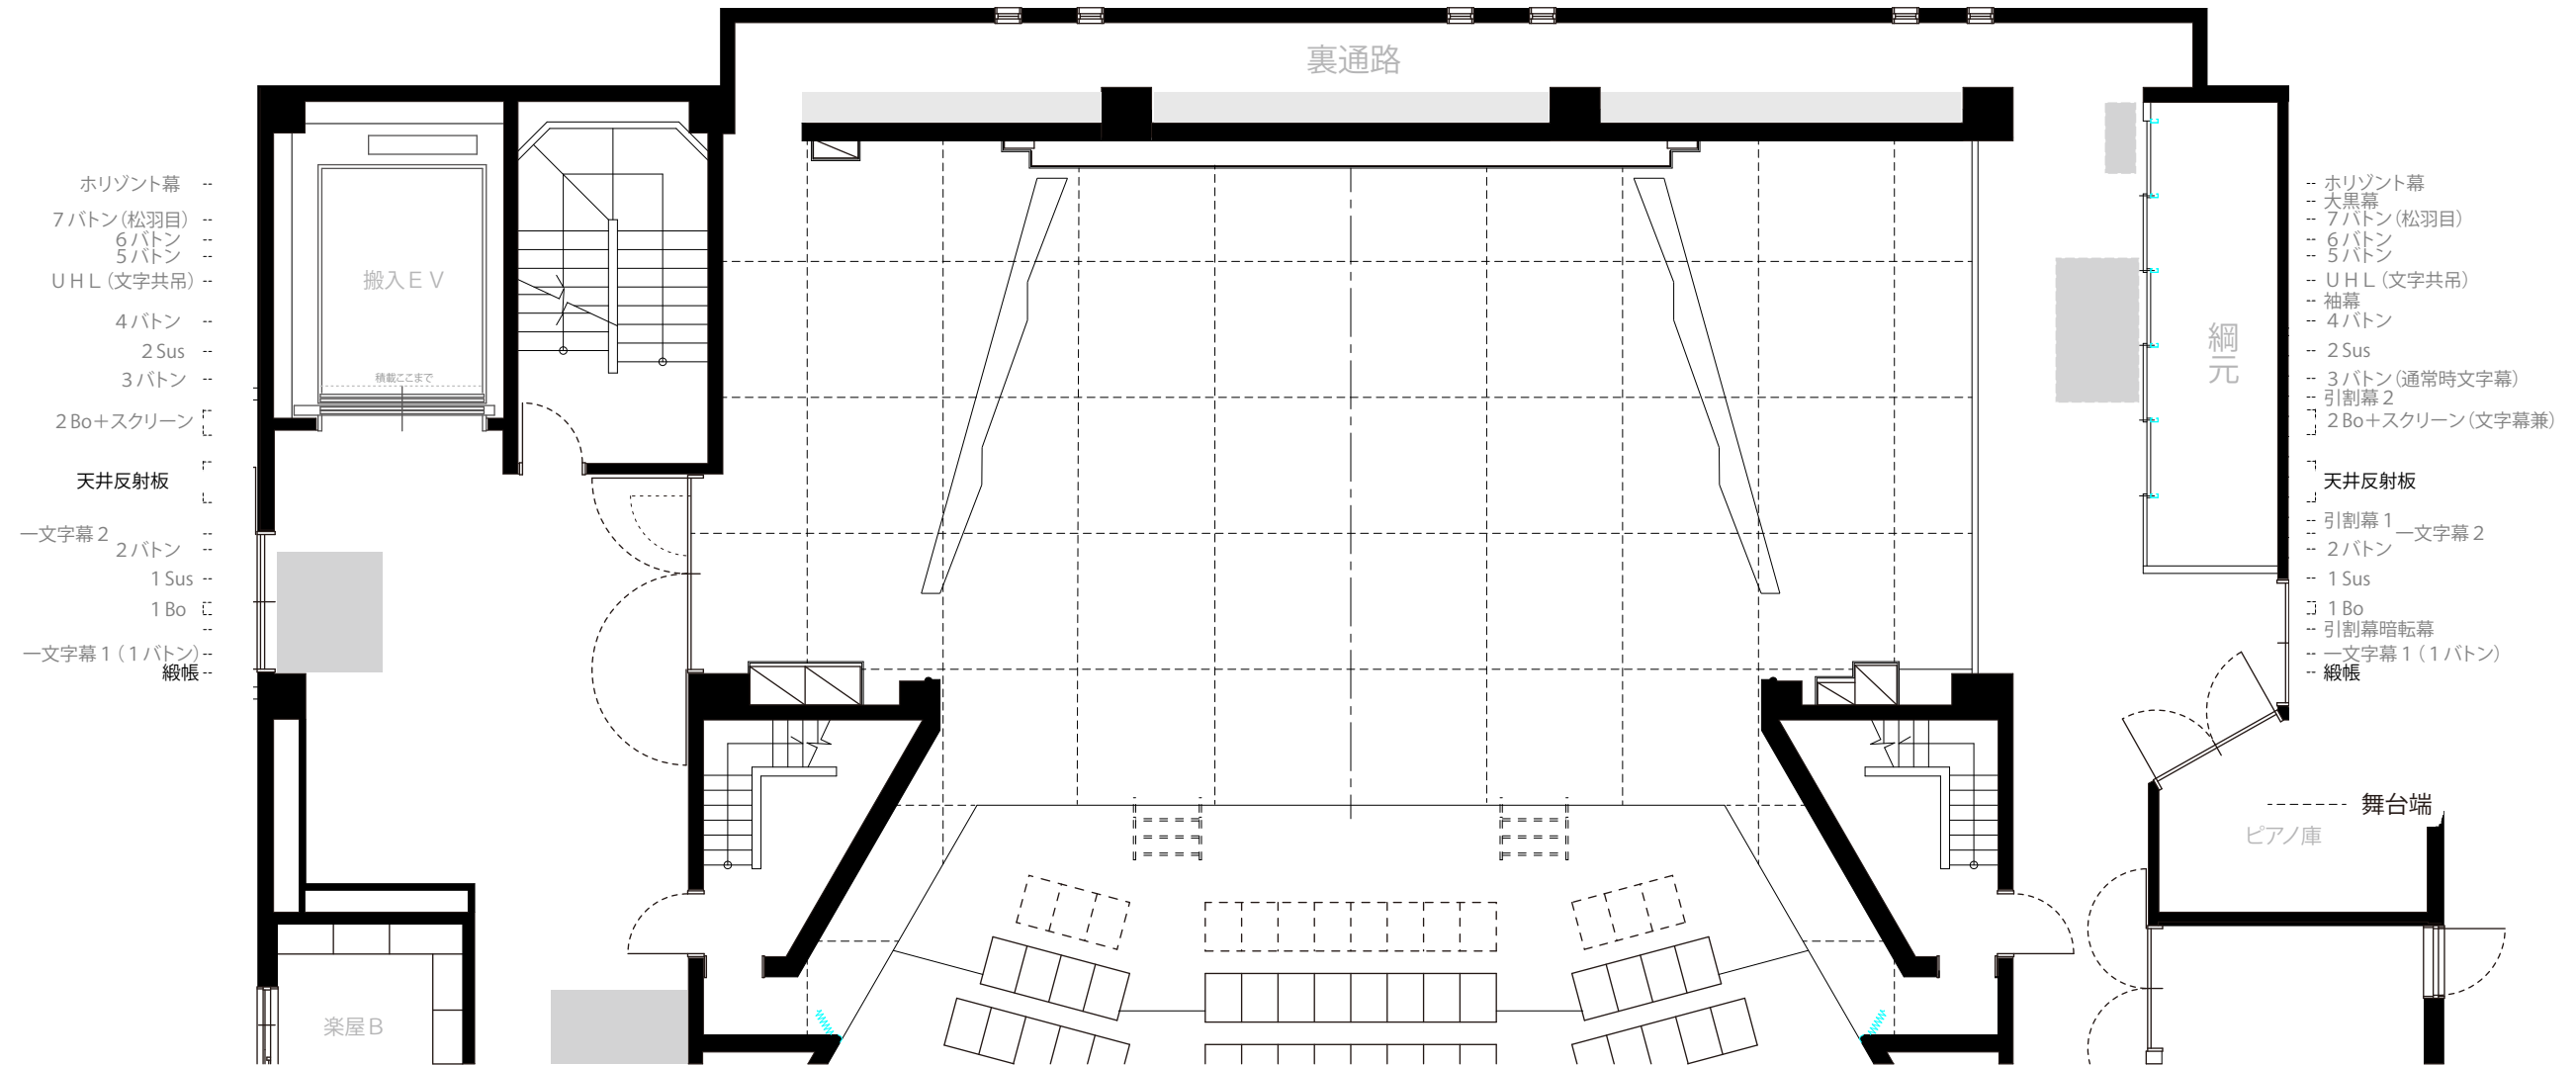

--- ホリゾン幕
 --- 7バトン(松羽目)
 --- 6バトン
 --- 5バトン
 --- UHL (文字共吊)
 --- 4バトン
 --- 2Sus
 --- 3バトン
 --- 2Bo+スクリーン
 --- 天井反射板
 --- 一文字幕2 2バトン
 --- 1Sus
 --- 1Bo
 --- 一文字幕1 (1バトン)
 --- 緞帳

--- ホリゾン幕
 --- 大黒幕
 --- 7バトン(松羽目)
 --- 6バトン
 --- 5バトン
 --- UHL (文字共吊)
 --- 袖幕
 --- 4バトン
 --- 2Sus
 --- 3バトン(通常時文字幕)
 --- 引割幕2
 --- 2Bo+スクリーン(文字幕兼)
 --- 天井反射板
 --- 引割幕1 一文字幕2
 --- 2バトン
 --- 1Sus
 --- 1Bo
 --- 引割幕暗転幕
 --- 一文字幕1 (1バトン)
 --- 緞帳

名古屋市南文化小劇場 舞台平面図(1/100 A3)
 (反響板)

MEMO: