



南図書館 1階平面図

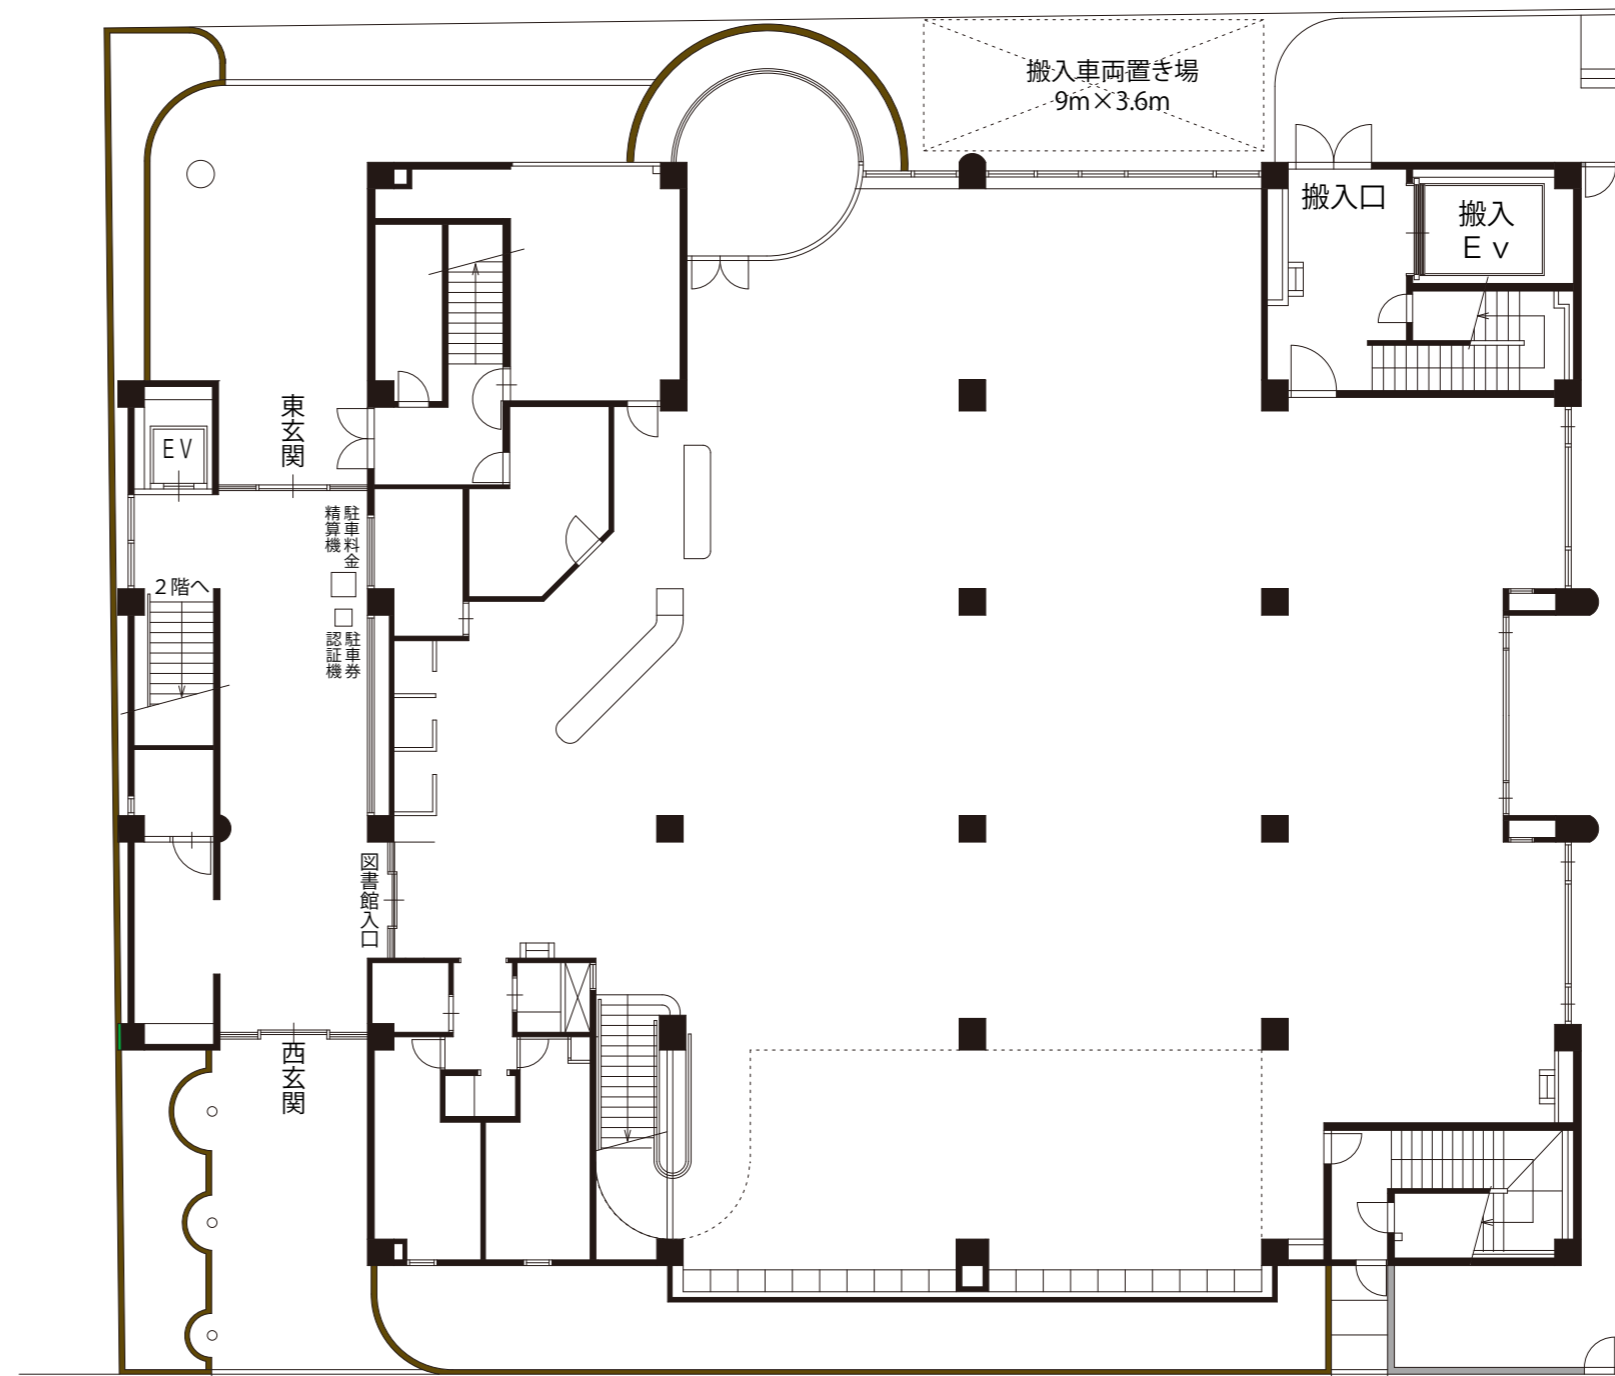

南図書館
南文化小劇場
2階平面図

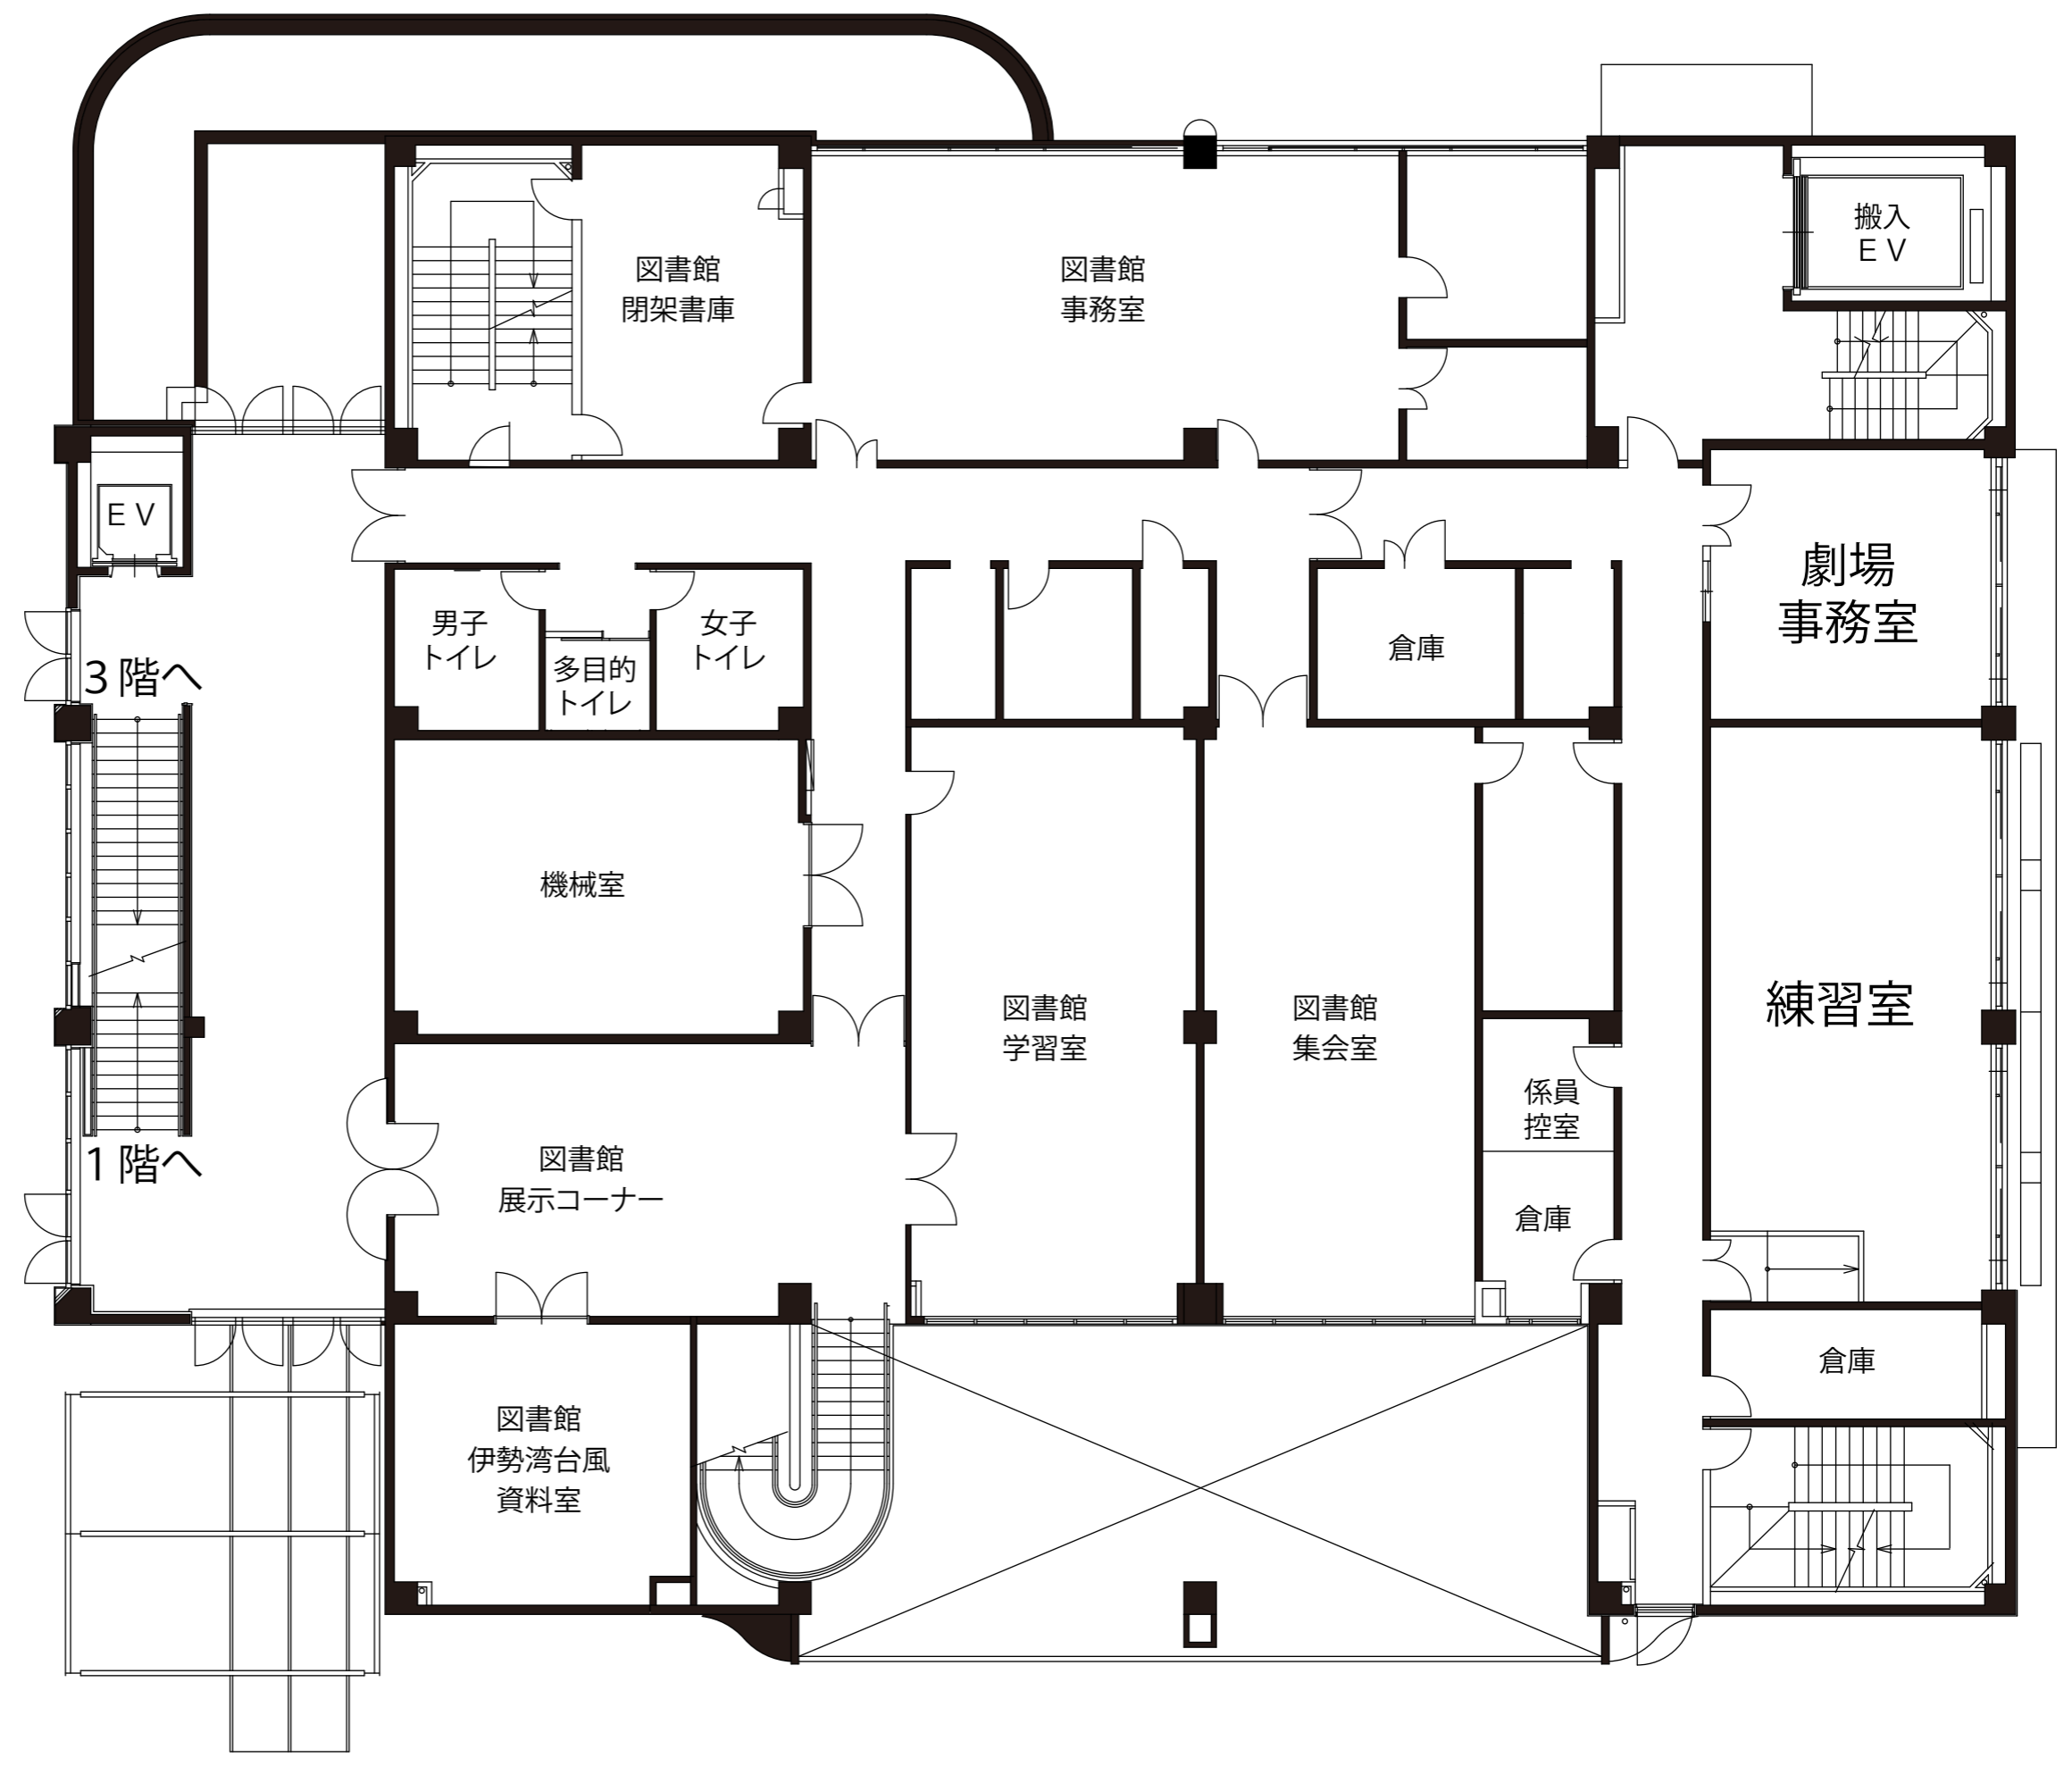

南文化小劇場 3階平面図

