


プロセニウム / 間口 11,000mm (36.3尺) 舞台高さ / 745mm
 奥行 8,500mm (28尺)
 高さ 5,500mm (18.2尺)

エレベーター / 間口 2,150mm 1階搬入口 / 間口 1,900mm
 奥行 2,850mm 高さ 2,400mm
 高さ 2,400mm

舞台下手大扉 / 高さ 3,400mm
 (有効開口) 間口 2,400mm

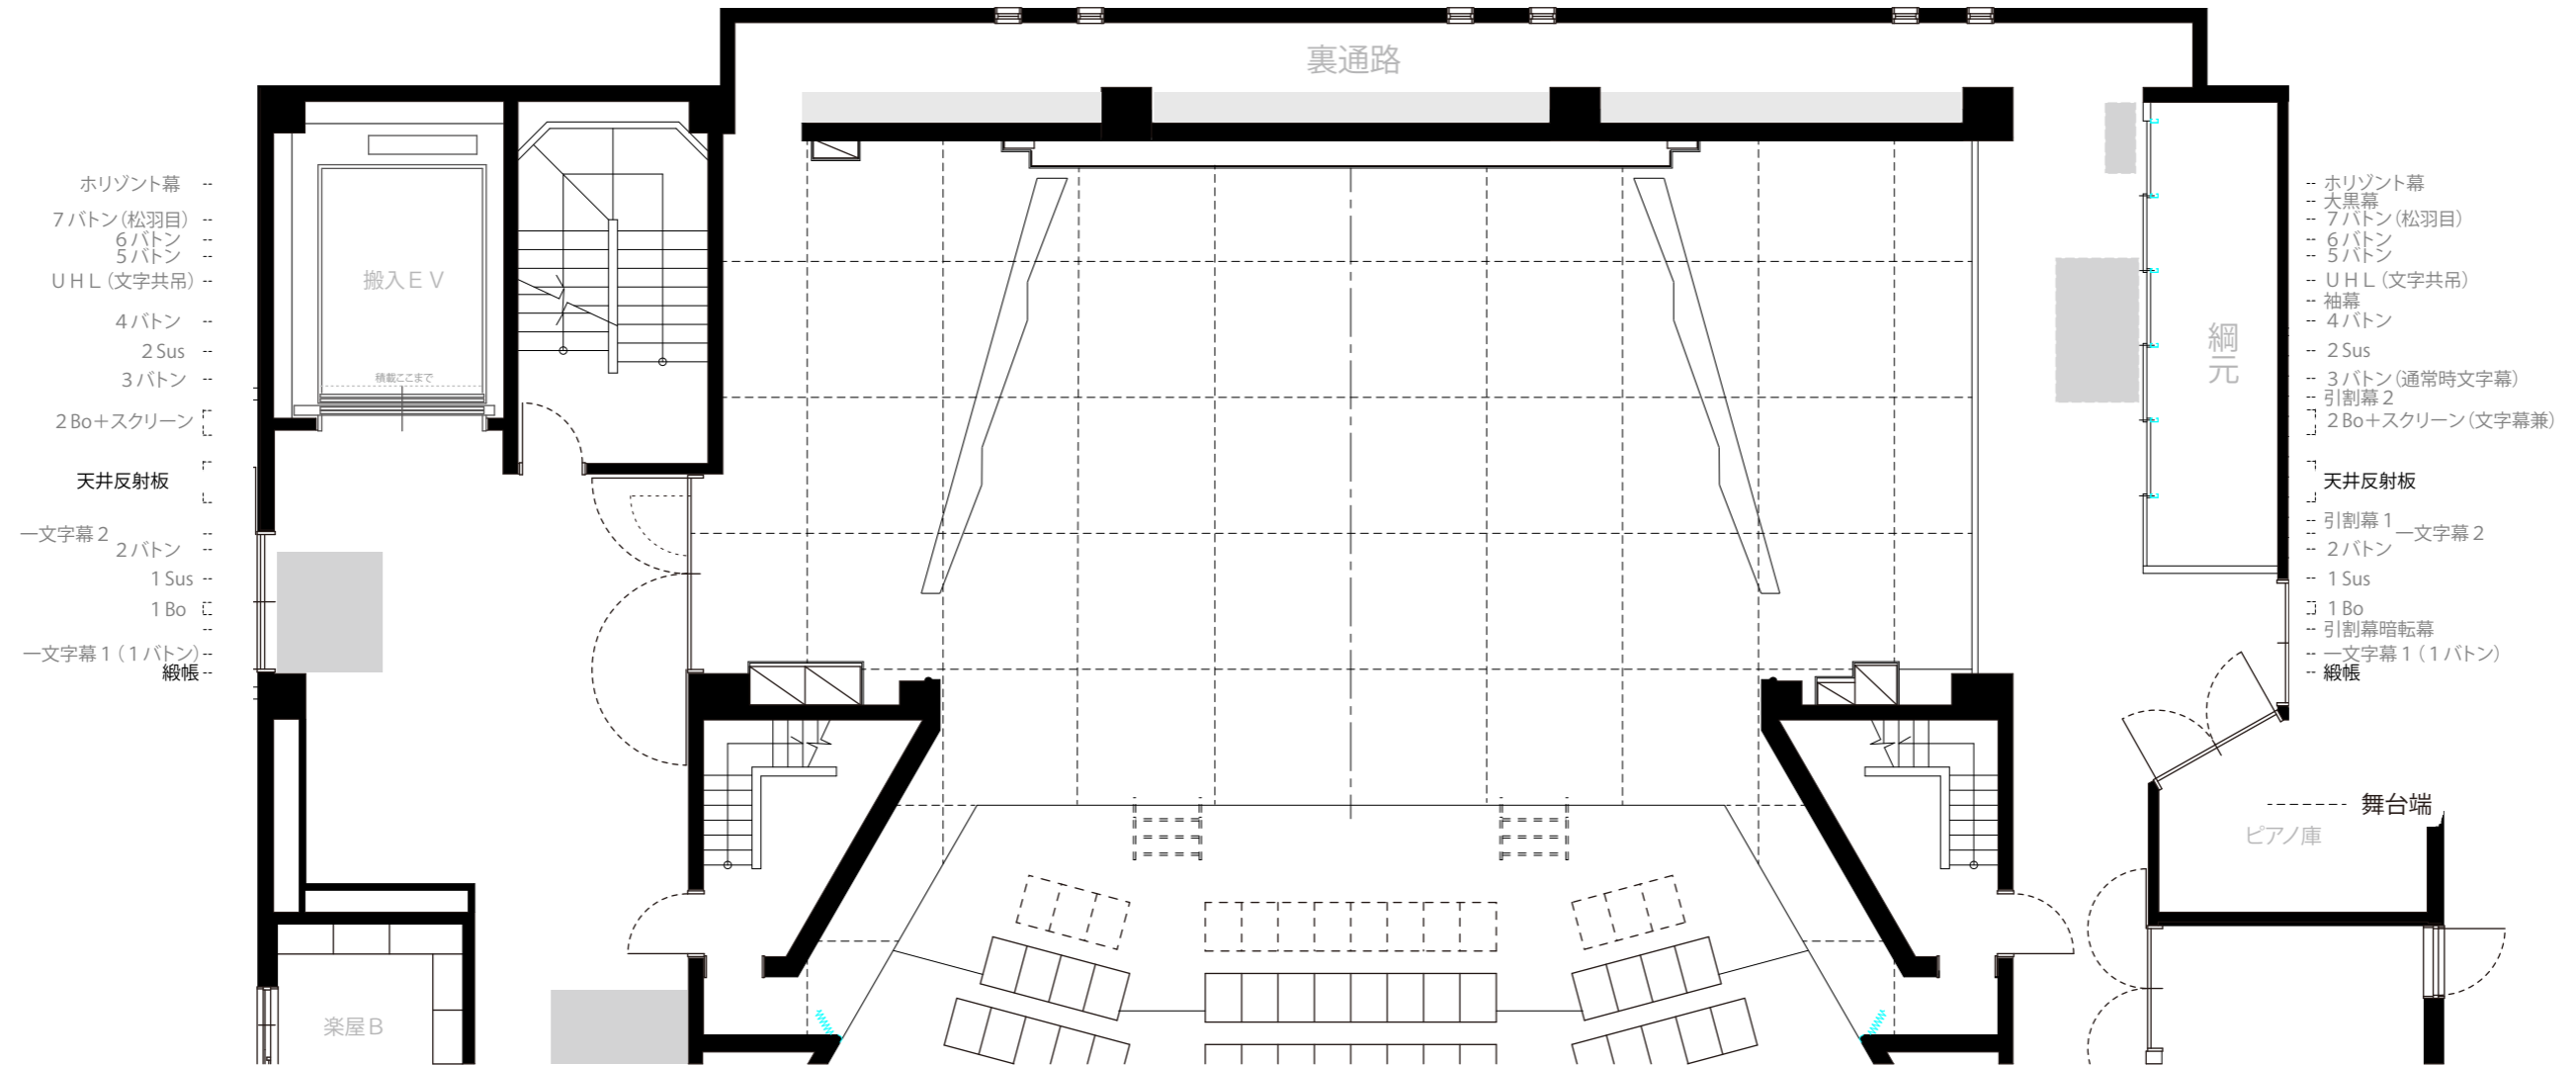

水平幕 --
 7バトン(松羽目) --
 6バトン --
 5バトン --
 UHL (文字共吊) --
 4バトン --
 2Sus --
 3バトン --
 2Bo+スクリーン --
 天井反射板 --
 一文字幕 2 2バトン --
 1Sus --
 1Bo --
 一文字幕 1 (1バトン) --
 緞帳 --

-- 水平幕
 -- 大黒幕
 -- 7バトン(松羽目)
 -- 6バトン --
 -- 5バトン --
 -- UHL (文字共吊)
 -- 袖幕 --
 -- 4バトン --
 -- 2Sus --
 -- 3バトン(通常時文字幕)
 -- 引割幕 2 --
 -- 2Bo+スクリーン(文字幕兼) --
 -- 天井反射板 --
 -- 引割幕 1 一文字幕 2 --
 -- 2バトン --
 -- 1Sus --
 -- 1Bo --
 -- 引割幕暗転幕 --
 -- 一文字幕 1 (1バトン) --
 -- 緞帳 --

名古屋市南文化小劇場 舞台平面図(1/100 A3)
 (反響板)

MEMO: