
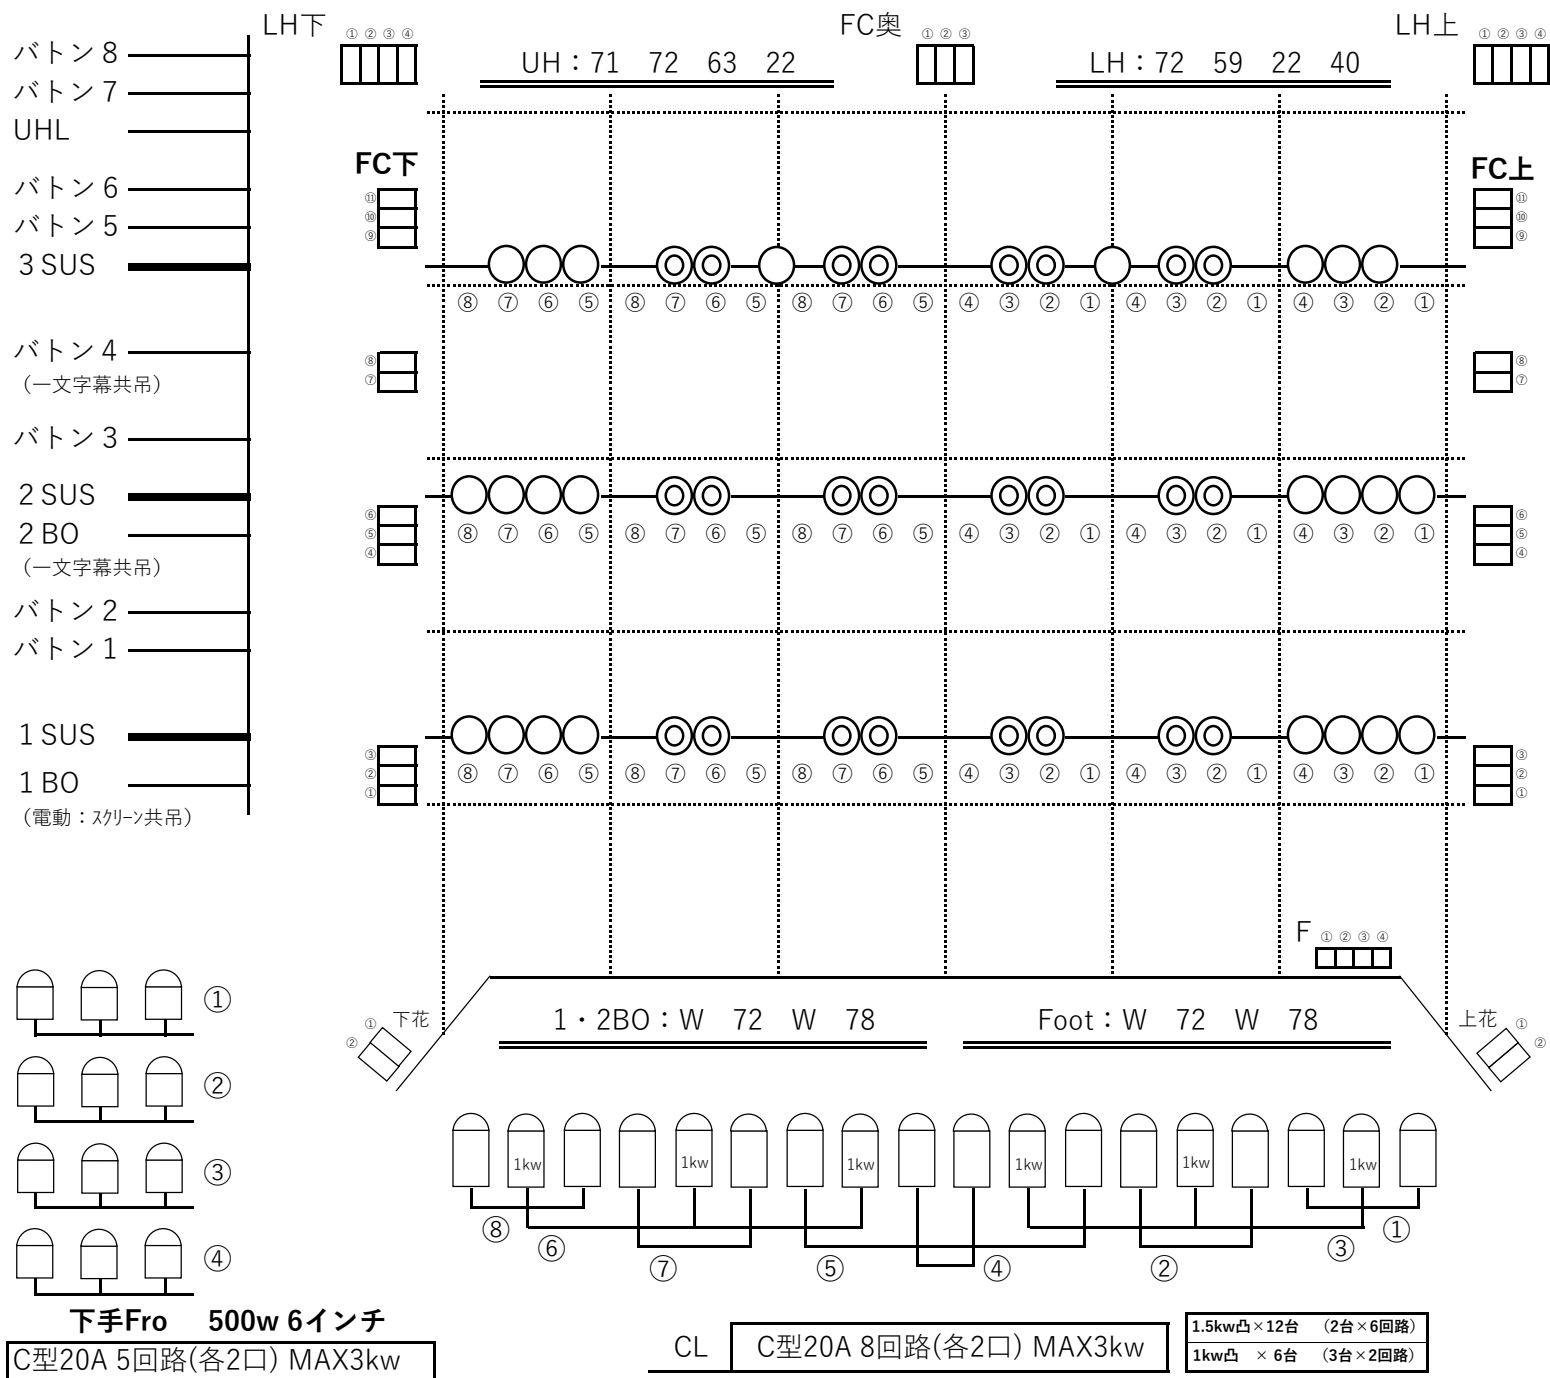



港文化小劇場照明機材基本配置図

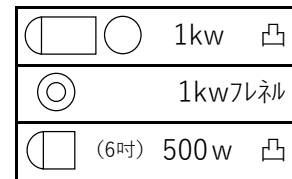


サスペンションライト
C型20A 8回路 (各3口) MAX 3kw

フロアコンセント
C型30A (但し、フットはC型20A)
上手 1 1回路
下手 1 1回路
中央奥 3 回路
LH上手 4 回路(LHで使用)
LH下手 4 回路
花道上手 2 回路
花道下手 2 回路
フット 4 回路

※ ボーダーライト(2列) を回路切り替えしてサス回路として使用する場合は、30A4回路使用できるが、内1回路(作業灯)は使用しないで下さい。

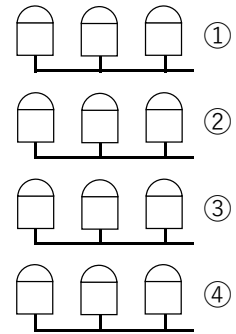

下手Fro 500w 6インチ
C型20A 5回路(各2口) MAX3kw

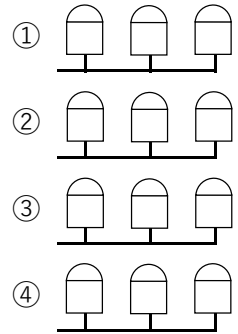

上手Fro
下手フロ同様

CL C型20A 8回路(各2口) MAX3kw
1.5kw凸×12台 (2台×6回路)
1kw凸 × 6台 (3台×2回路)