港文化小劇場照明機材基本配置図

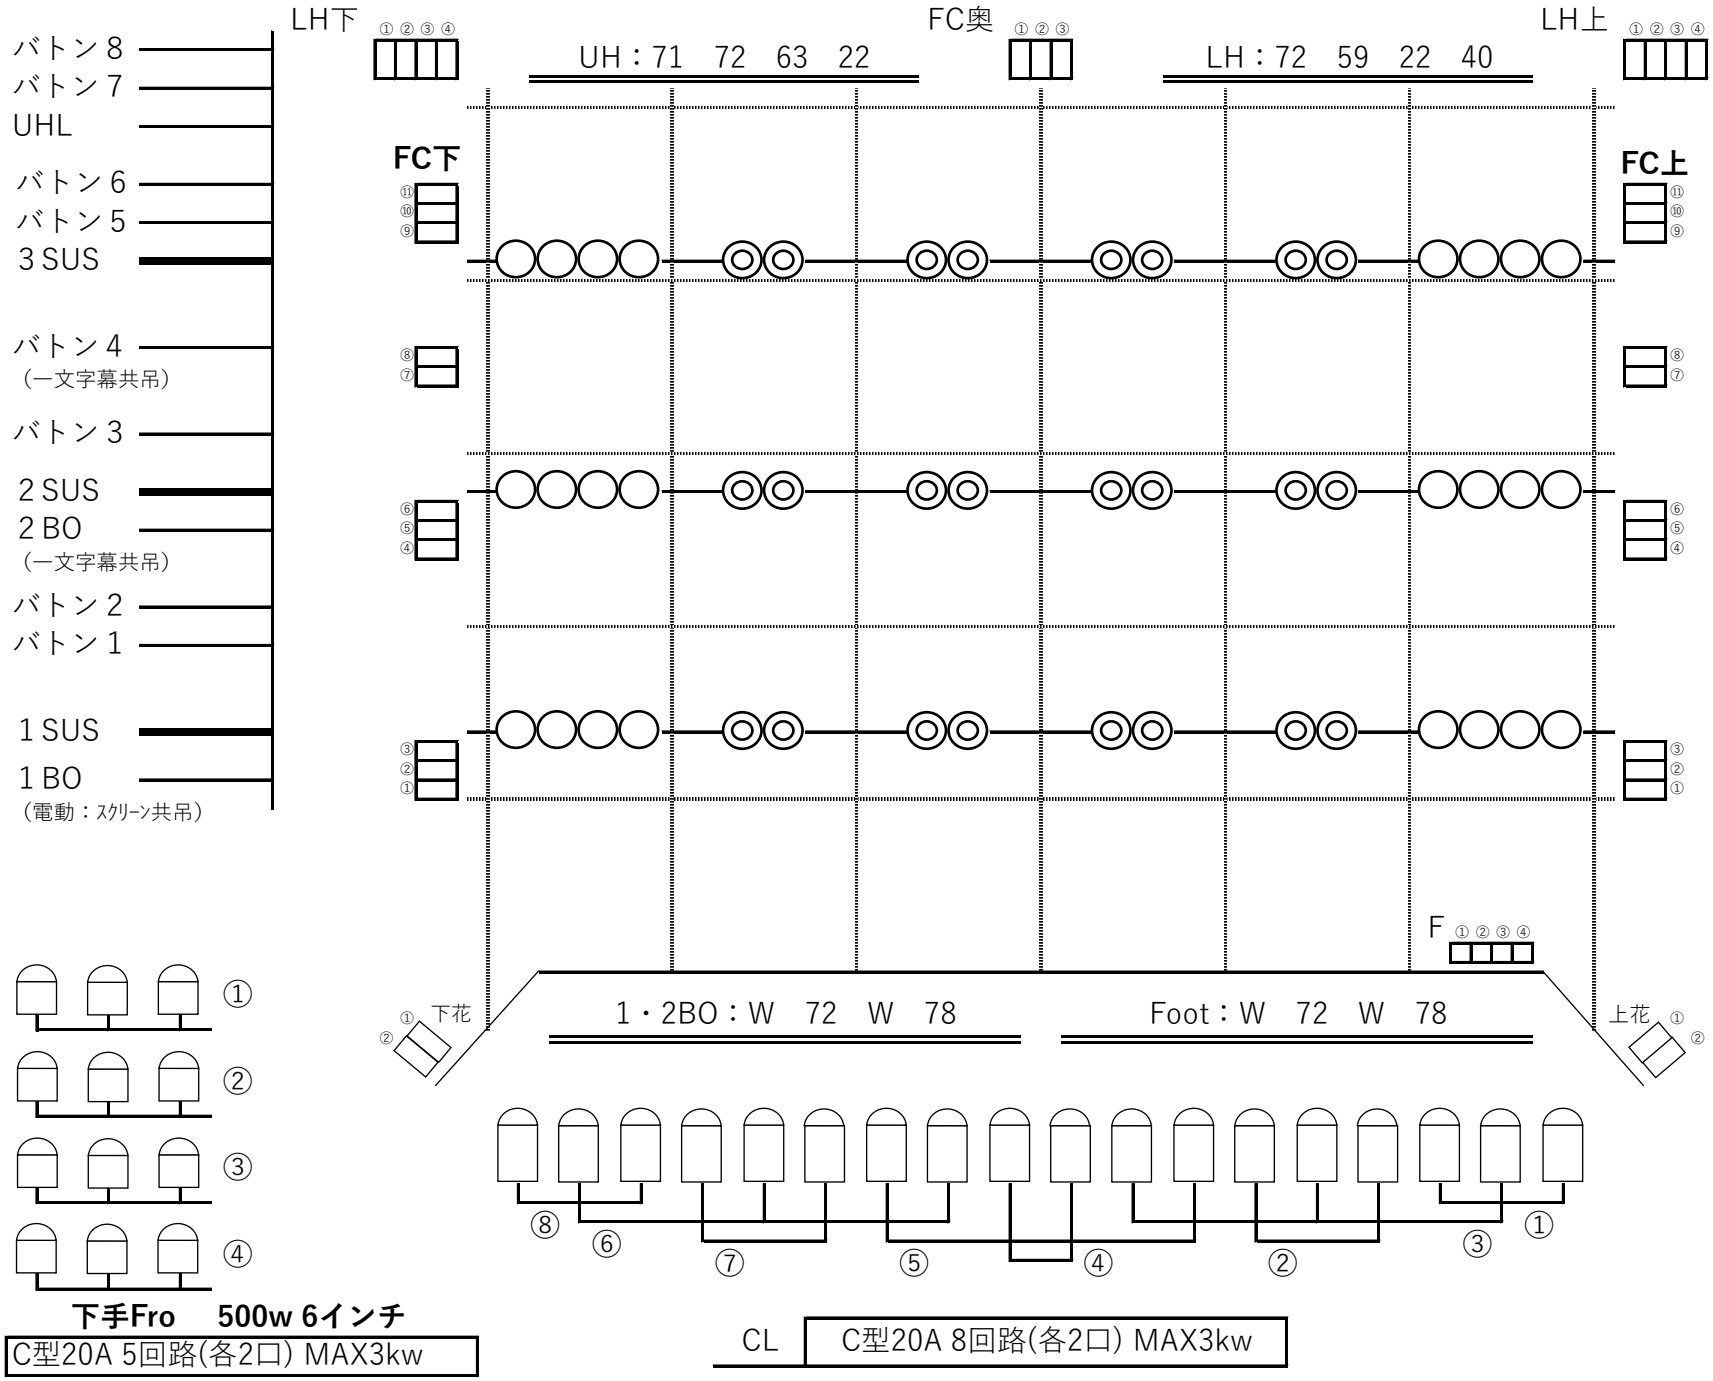

	1kw
	1kwﾌﾚﾈﾙ
	(6吋) 500ｗ

サスペンションライト

C型20A 8回路（各3口）MAX 3kw

フロアコンセント

C型30A（但し、ﾌｯﾄはC型20A）

上手	１１回路
下手	１１回路
中央奥	３回路
LH上手	４回路(LHで使用)
LH下手	４回路
花道上手	２回路
花道下手	２回路
フット	４回路

※ ボーダーライト(2列）を回路切り替えしてサス回路として使用する場合は、30A4回路使用できるが、内1回路(作業灯)は使用しないで下さい。