
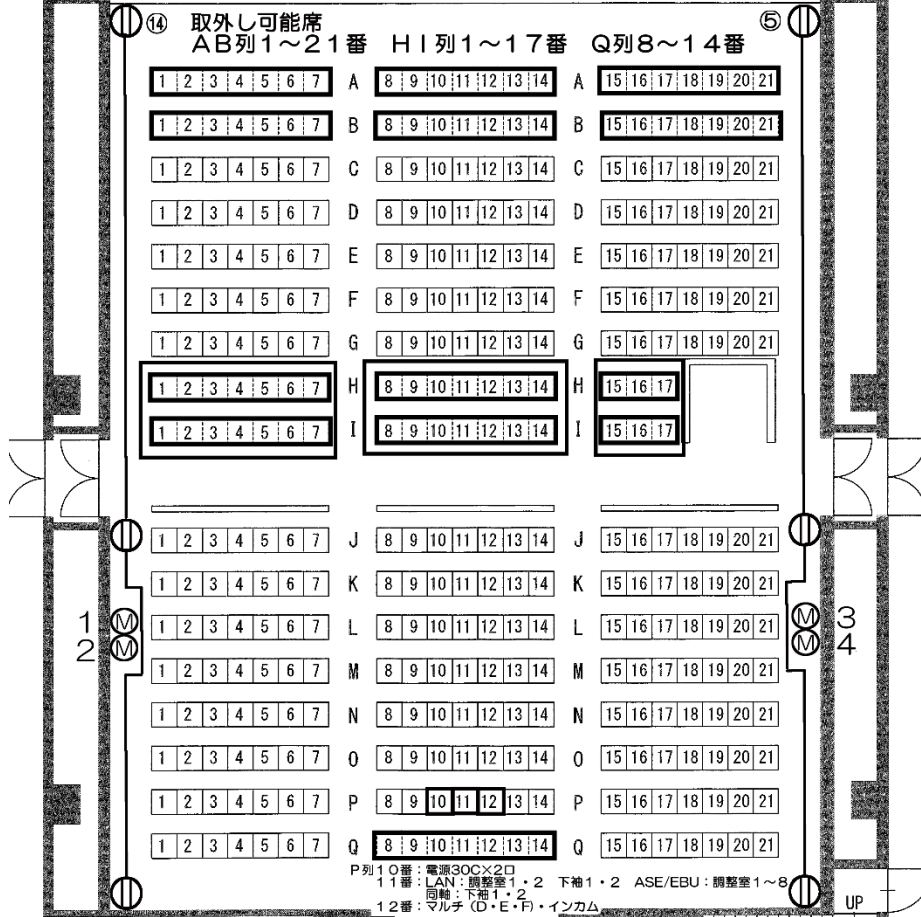


瑞穂文化小劇場 音響回路図

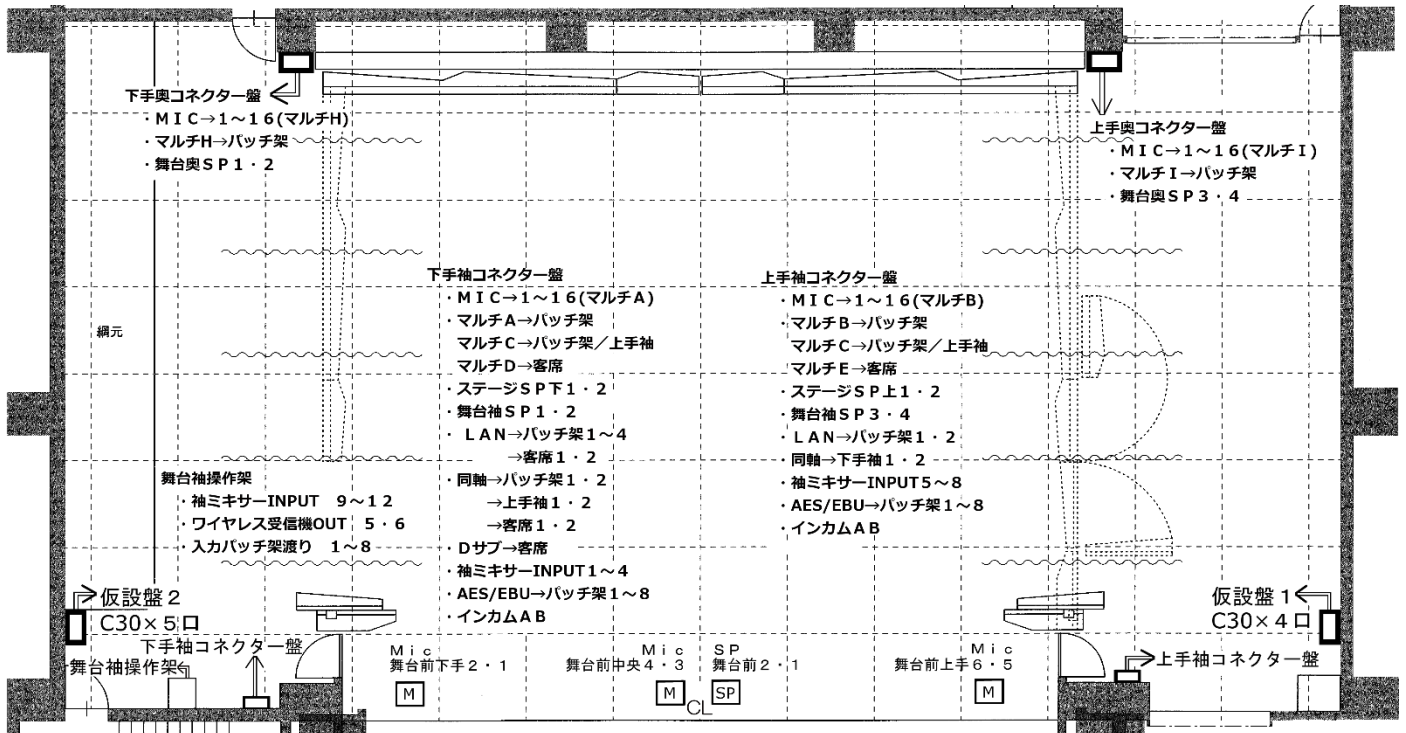

Ⓜ 平行コンセント
 Ⓜ マイクコンセント

P列10番：電源30C×2口
 11番：LAN：調整室1・2 下袖1・2 ASE/EBU：調整室1~8
 同軸：下袖1・2
 12番：マルチ(D・E・F)・インカム