


# 名古屋市 守山文化小劇場 舞台平面図

1 / 100

〒463-0048 名古屋市守山区小幡南一丁目 24-10 アクロス小幡 3F

TEL 052-796-1821 FAX 052-796-1822

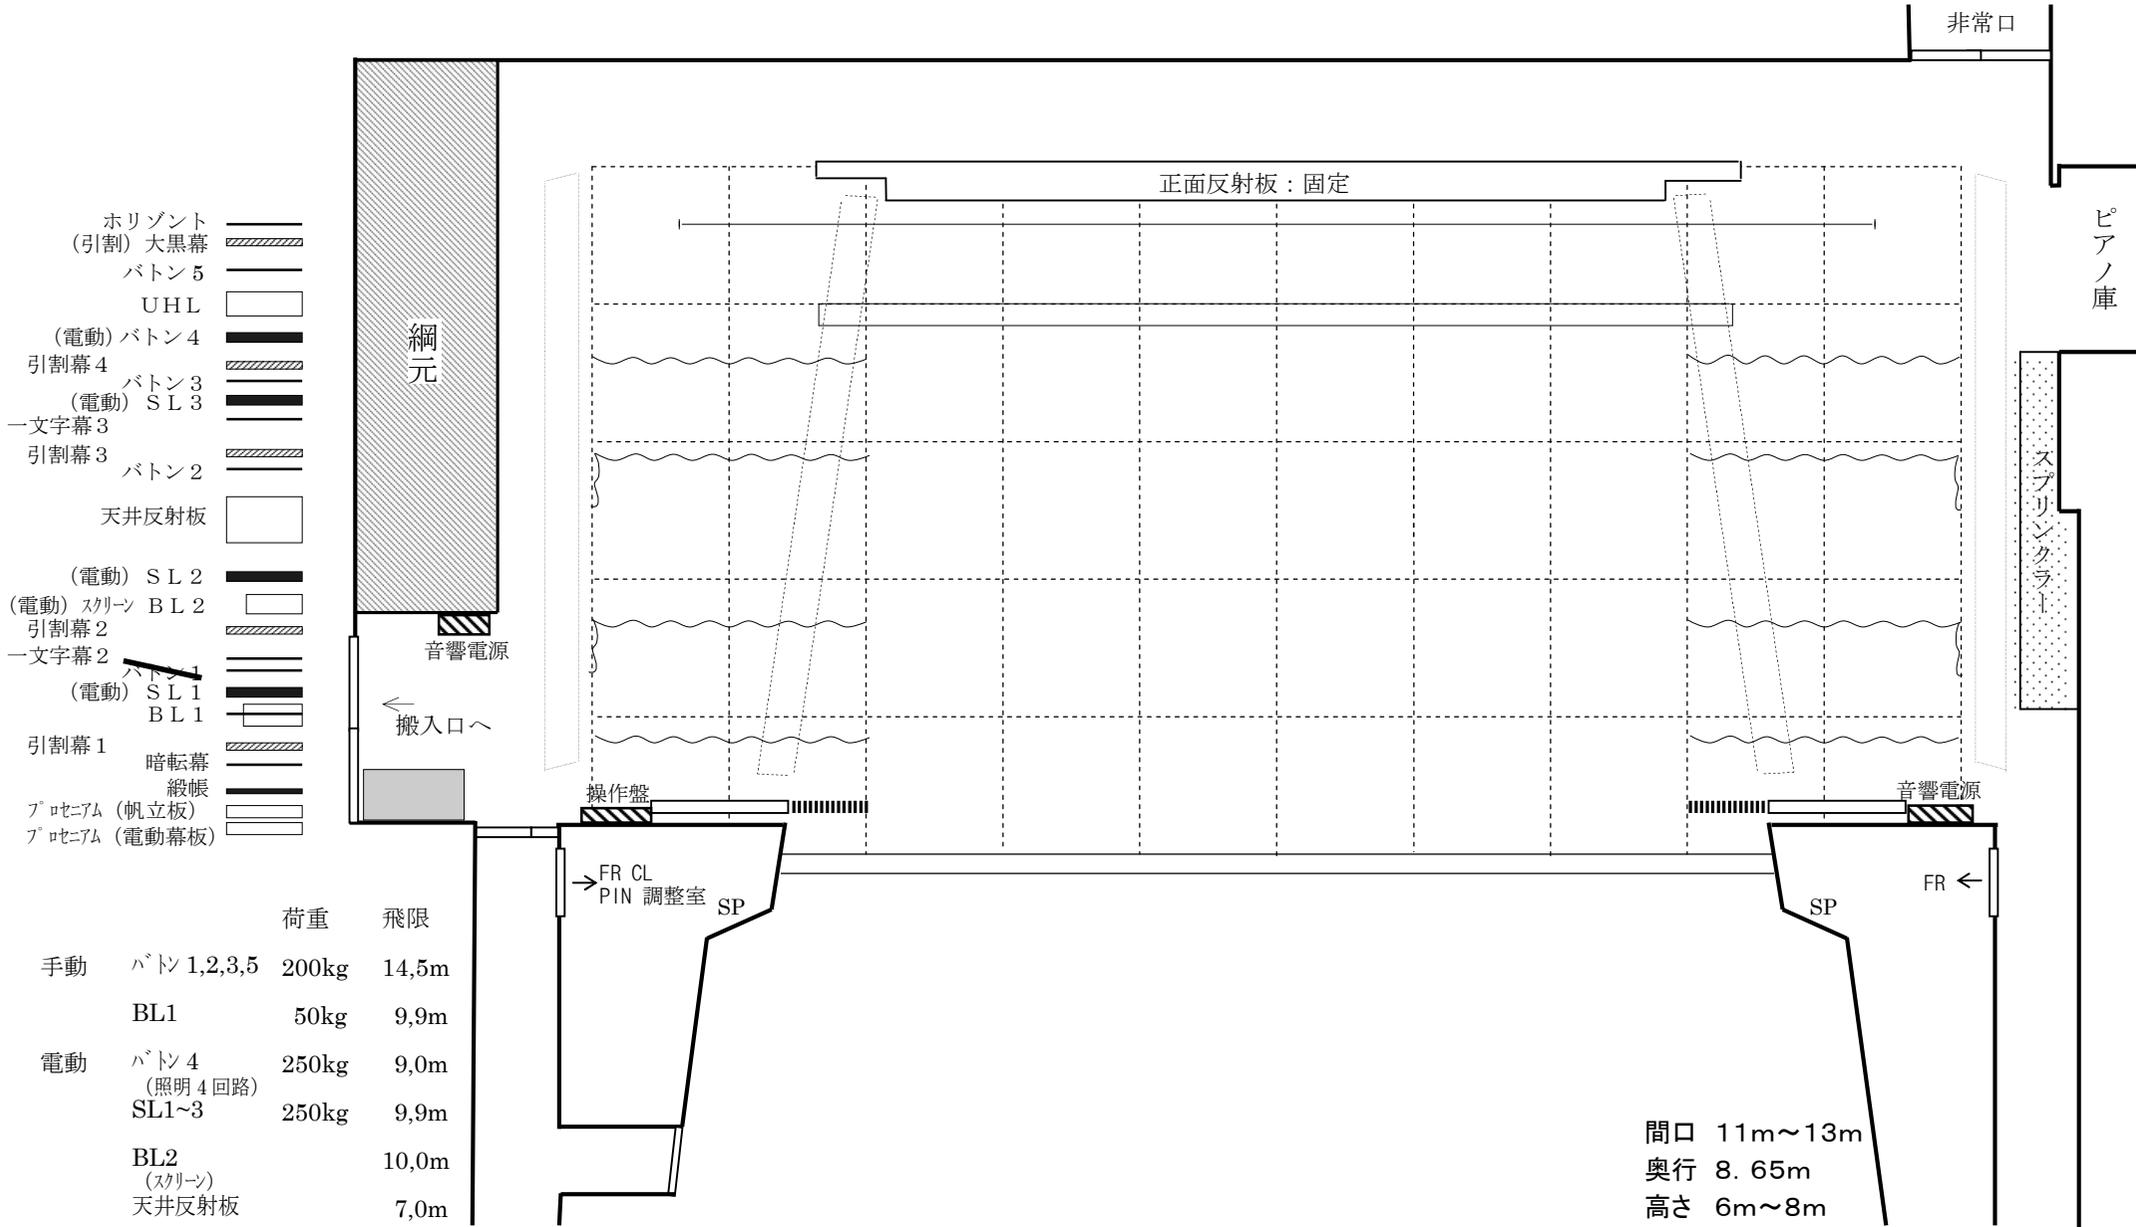

- ホリゾン
- ▨ (引割) 大黒幕
- バトン 5
- UHL
- ▨ (電動) バトン 4
- ▨ 引割幕 4
- ▨ (電動) バトン 3
- ▨ (電動) SL 3
- ▨ 一文字幕 3
- ▨ 引割幕 3
- ▨ バトン 2
- 天井反射板
- ▨ (電動) SL 2
- (電動) スクリーン BL 2
- ▨ 引割幕 2
- ▨ 一文字幕 2
- ▨ バトン 1
- ▨ (電動) SL 1
- ▨ BL 1
- ▨ 引割幕 1
- ▨ 暗転幕
- ▨ 緞帳
- ▨ プロセニウム (帆立板)
- ▨ プロセニウム (電動幕板)

	荷重	飛限
手動	バトン 1,2,3,5	200kg 14,5m
	BL1	50kg 9,9m
電動	バトン 4 (照明 4 回路)	250kg 9,0m
	SL1~3	250kg 9,9m
	BL2 (スクリーン)	10,0m
	天井反射板	7,0m

搬入エレベーター W2.5m D3.0m H2.5m

間口 11m~13m  
奥行 8.65m  
高さ 6m~8m

年 月 日 ( ) 催物名 :