

非常口

平台・所作台

ピアノ庫

空調機械室

荷物用EV

3,000mm

2,500mm

2,500mm

楽屋 (1)

舞台係員控室

楽屋 (2)

UP

UP

練習室

吊物装置


- 手巻吊物ボタン (5)
- Horizont 幕 (巻取り式)
- Horizont 幕
- 手巻吊物ボタン (4)
- 中割大黒幕 (吊下げ固定)
- HL・一文字幕 (5) 共吊
- 袖幕 (3) (吊下げ固定)
- 正面反射板
- 吊物ボタン (3)
- 一文字幕 (4)
- スクリーン
- 袖幕 (2)
- 吊物ボタン (2)
- 一文字幕 (3)
- 天井反射板
- SL2
- 2BL・一文字幕 (2) 共吊
- 袖幕 (1)
- 吊物ボタン (1)
- SL1
- 1BL・一文字幕 (1) 共吊
- 中割暗転幕
- 緞帳



綱元

5	6	7						
4	5	6	7					
3	4	5	6	7				
2	3	4	5	6	7			
1列	8	9	10	11	12	13	14	15
2列	8	9	10	11	12	13	14	15
3列	8	9	10	11	12	13	14	15
4列	8	9	10	11	12	13	14	15
5列	8	9	10	11	12	13	14	15

16	17	18			
16	17	18	19		
16	17	18	19	20	
16	17	18	19	20	21

名古屋市 中村文化小劇場 舞台平面図  
 ( 実線 1マス=1間 1/100 A4)

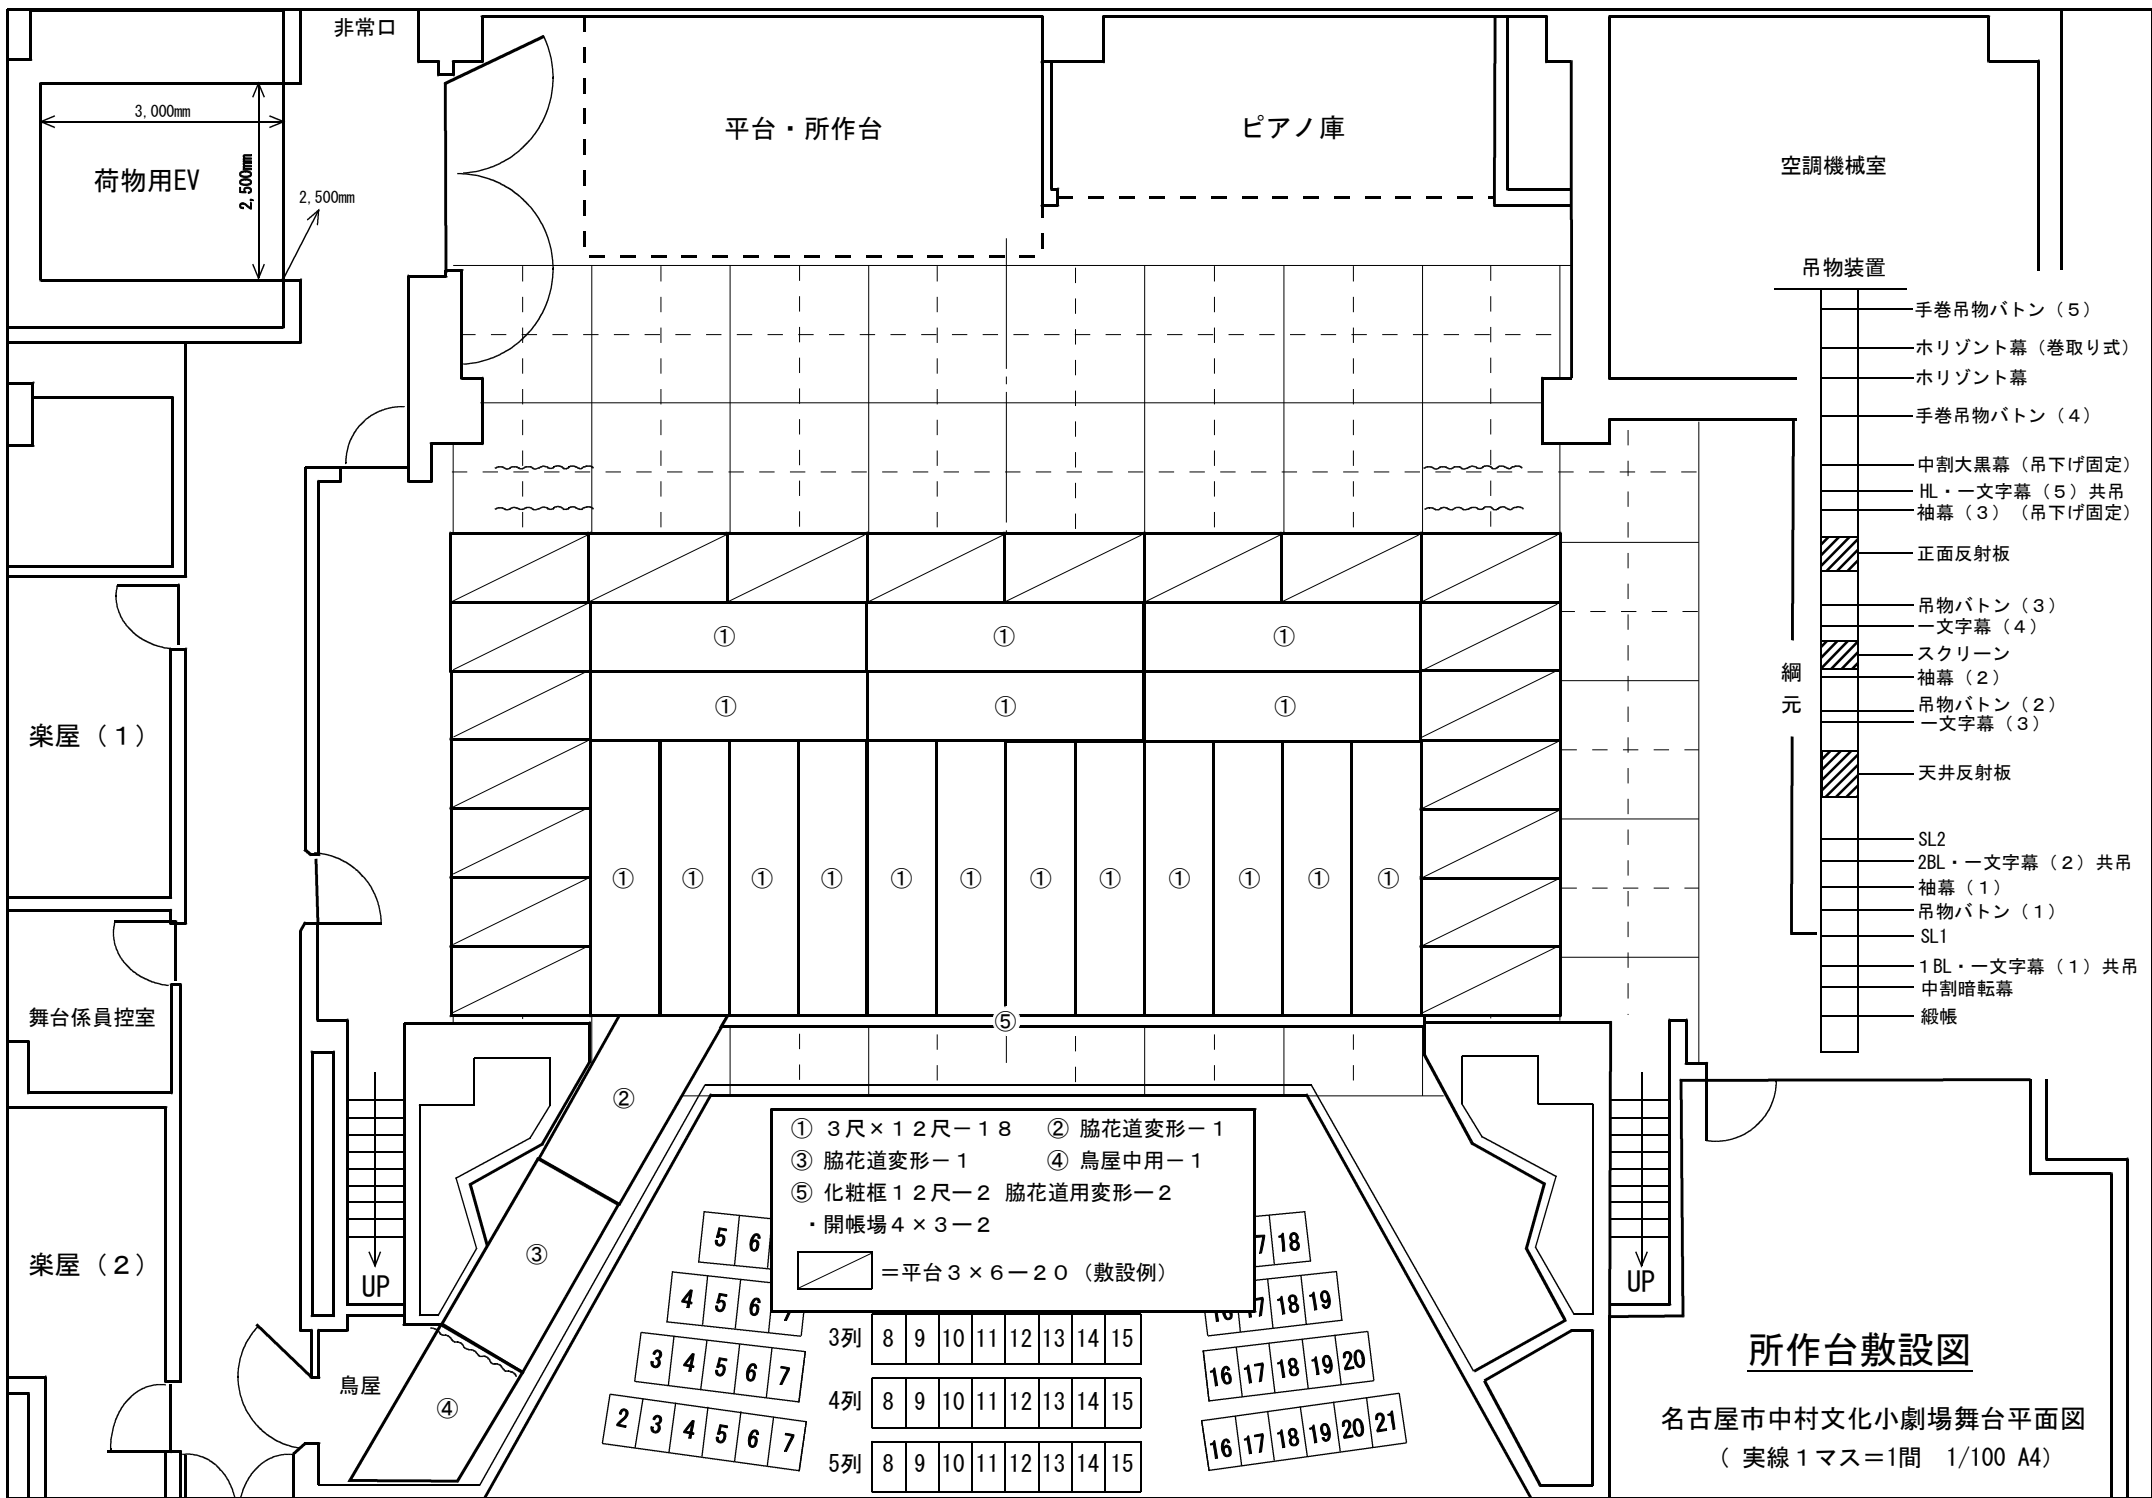

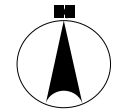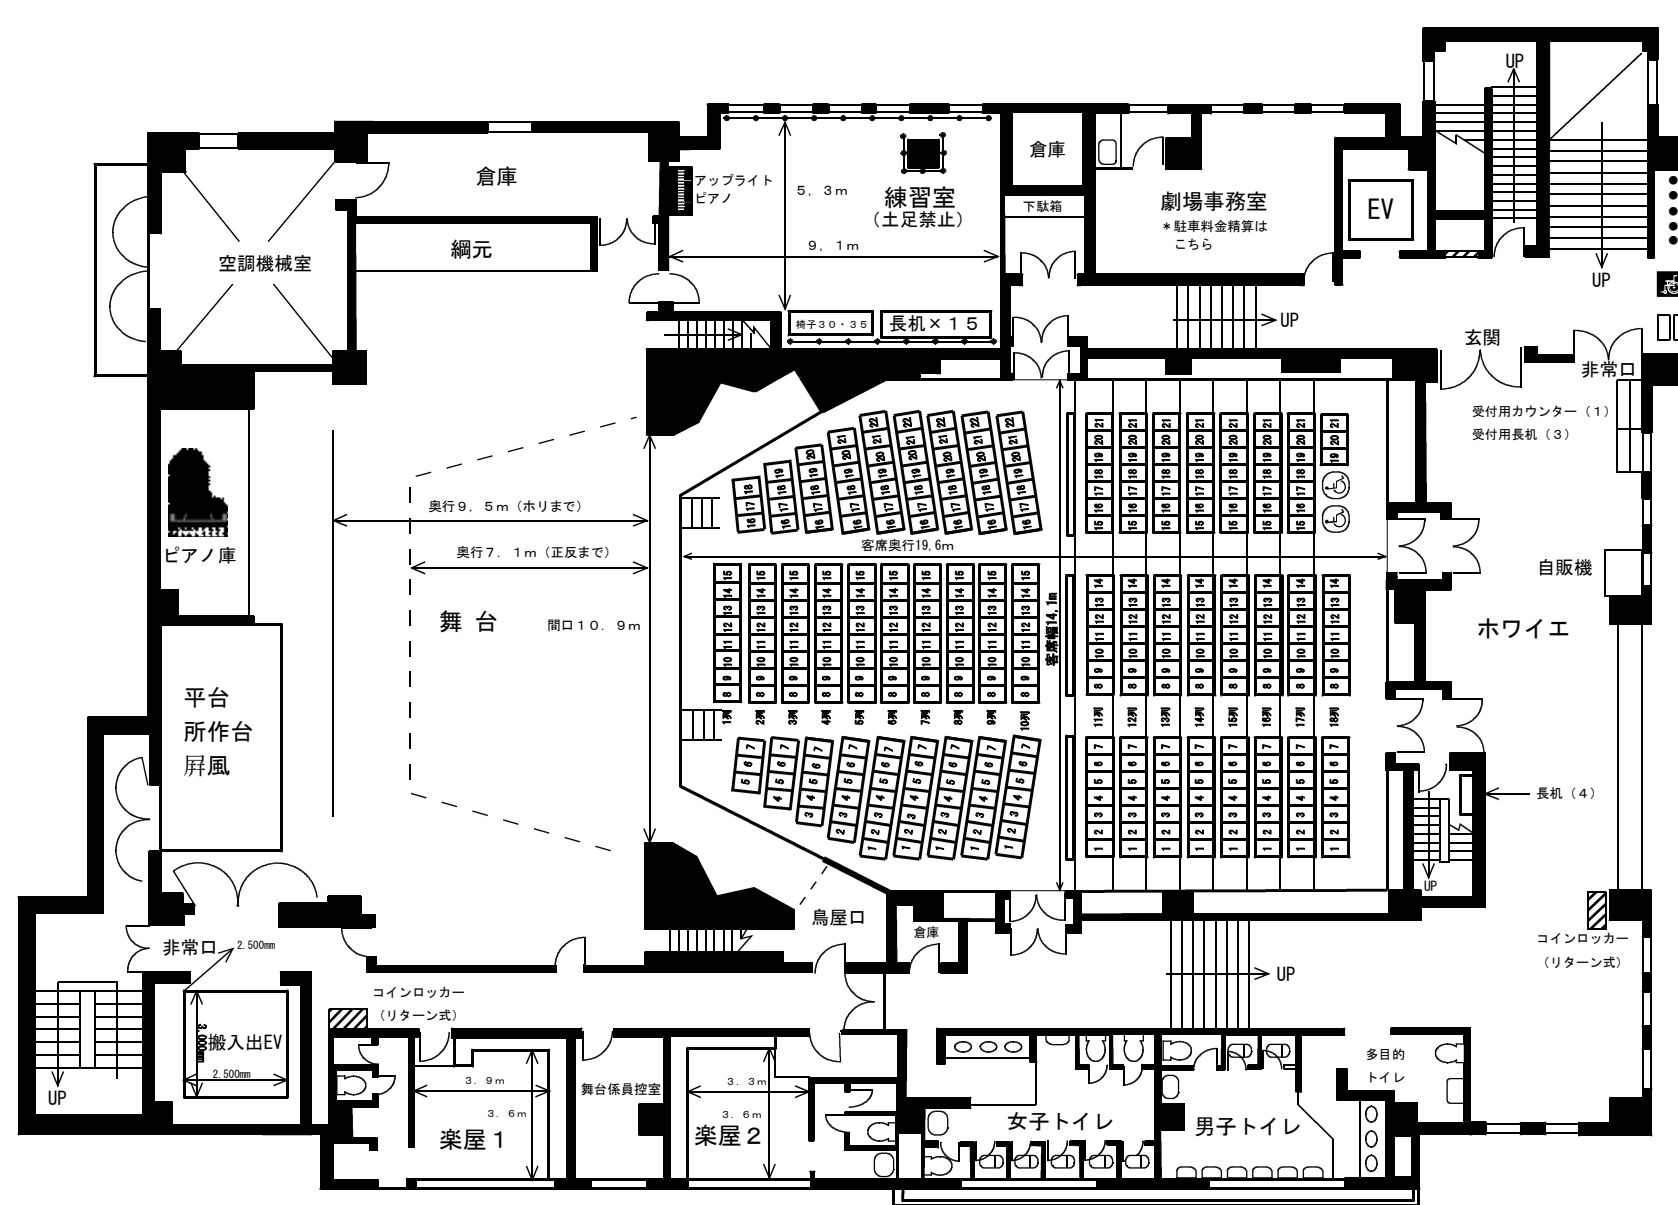

- ベルトパーテーション (12)
- 車椅子 (1)
- 傘立て (2)
- 掲示板 (2)
- ホワイトボード (1)