



- ① 緞帳
- ② 暗転幕
- ③ ボーダーライト (1) - 一文字幕 (1) 共吊
- ④ サスペンションライト (1)
- ⑤ 吊物バトン (1)
- ⑥ 袖幕 (1)
- ⑦ ボーダーライト (2) - 一文字幕 (2) 共吊
- ⑧ サスペンションライト (2)
- ⑨ 天井反射板
- ⑩ 一文字幕 (3)
- ⑪ 吊物バトン (2)
- ⑫ 袖幕 (2)
- ⑬ スクリーン
- ⑭ 一文字幕 (4)
- ⑮ 吊物バトン (3)
- ⑯ 正面反射板
- ⑰ 袖幕 (3)
- ⑱ ホリゾンライト・一文字幕 (5) 共吊
- ⑲ 大黒幕
- ⑳ 吊物バトン (4) 手巻きウィンチ式
- ㉑ 第1ホリゾン幕 (張込み式)
- ㉒ 第2ホリゾン幕 (巻取り式)
- ㉓ 吊物バトン (5) 手巻きウィンチ式

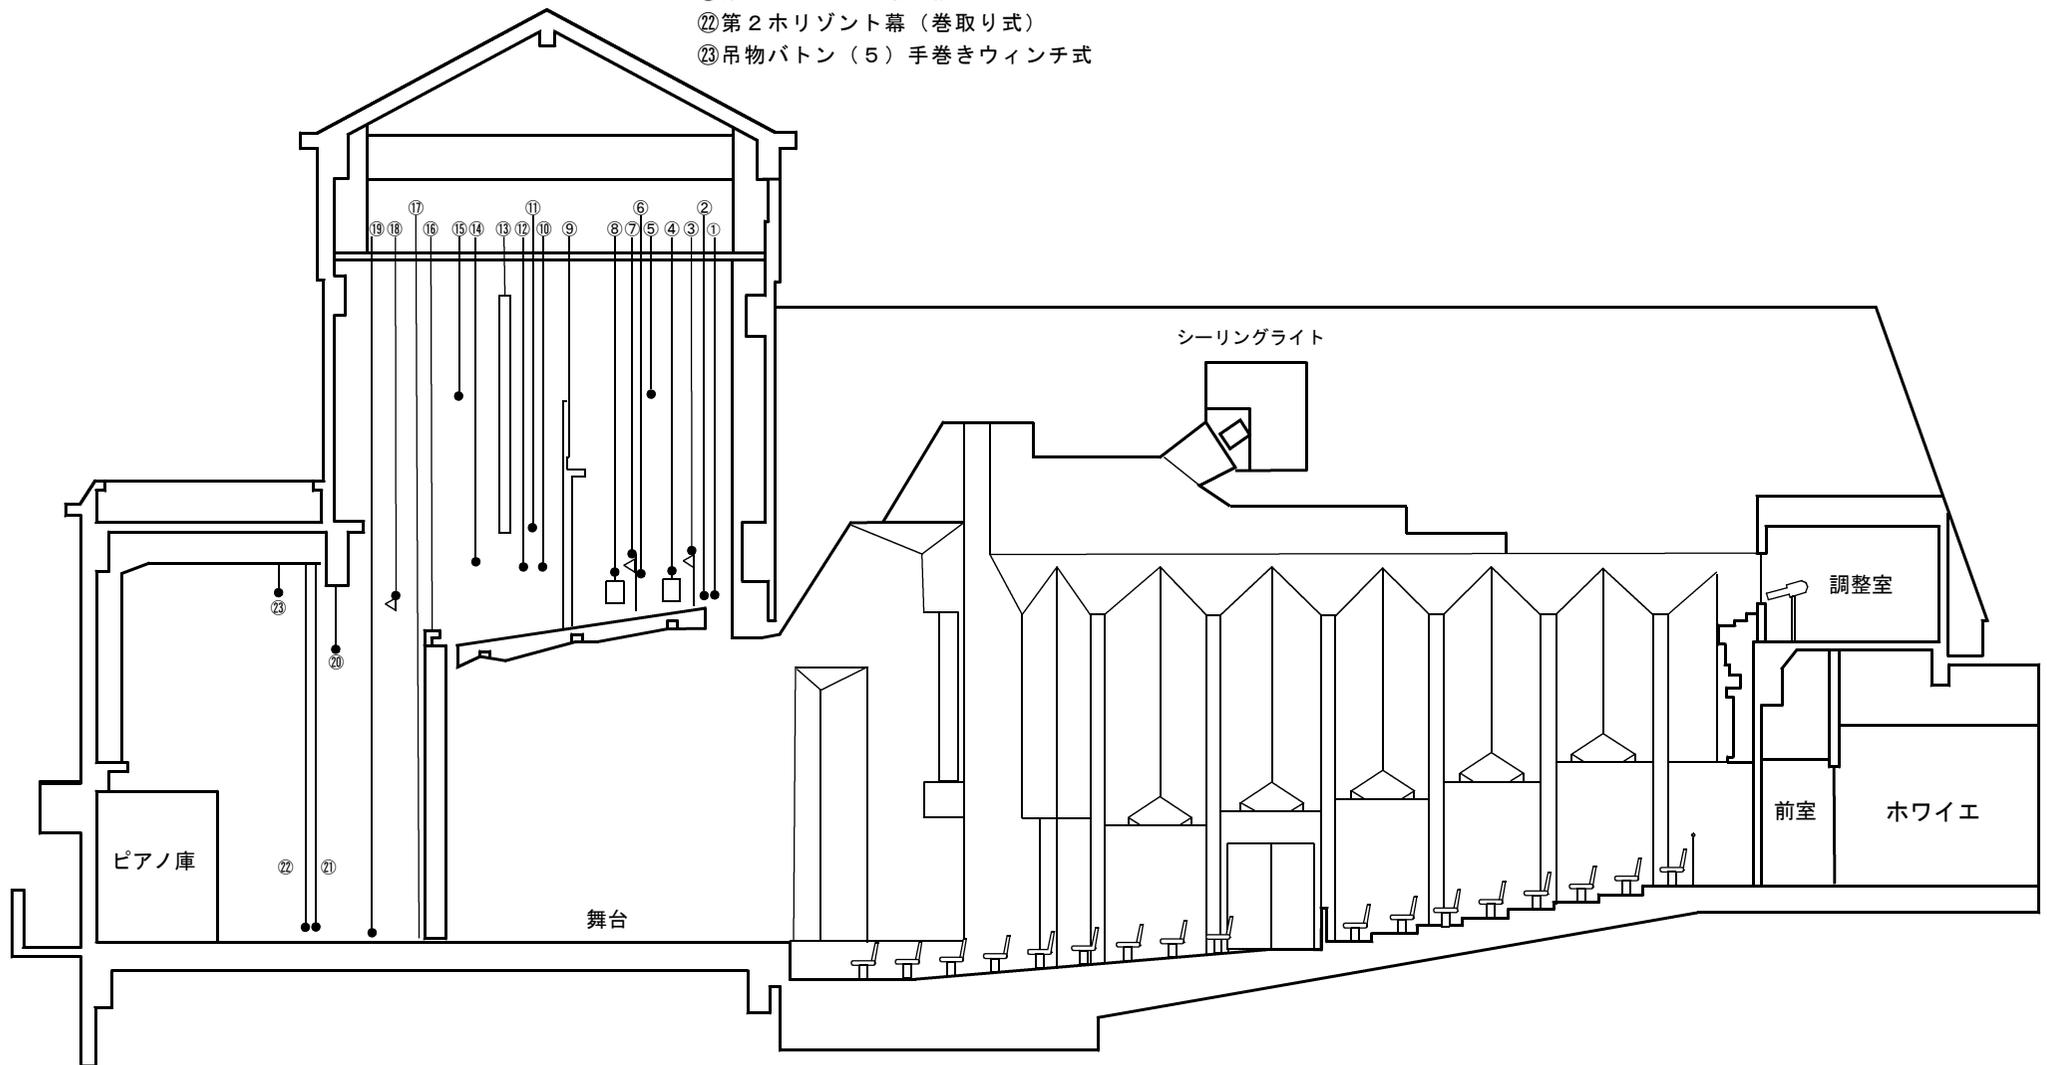

名称	材質等	寸法 (W×H)	飛切り高	名称	材質等	寸法 (W×H)	飛切り高
緞帳	西陣織	12.0×7.0		スクリーン	有孔シルバー 電動カットマスク	スクリーン 9.4×4.1	鉄枠場まで6.7
暗転幕 (引割)	貴八別珍2倍ヒダ	7.0×7.0	6.17	一文字幕④	φ43mm 貴八別珍2倍ヒダ	12.0×2.5	12.0 幕下場まで9.5
ポーターライト① 一文字幕①共	φ43mm 貴八別珍2倍ヒダ	9.8 12.5×2.9	吊器具下場まで9.5	バトン③	φ43mm (吊込許容過重250Kg)	12.5	12.2
サスペンションライト①	φ43mm	12.5	9.2	正面反射板			鉄枠幅9.4 鉄枠場まで7.0
バトン①	φ43mm (吊込許容過重250Kg)	12.5	11.9	袖幕③	貴八別珍2倍ヒダ	3.0×7.0	すのこから吊下げ固定
袖幕①	貴八別珍2倍ヒダ	3.0×7.0	幕下場まで6.2	水平線ライト 一文字幕⑤共	φ43mm 貴八別珍2倍ヒダ	12.5 12.0×2.9	吊器具下場まで9.5 幕下場まで9.4
ポーターライト② 一文字幕②共	φ43mm 貴八別珍2倍ヒダ	9.8 12.5×2.9	吊器具下場まで10 幕下場まで9.4	大黒幕 (引割)	貴八別珍2倍ヒダ	7.0×7.0	すのこから吊下げ固定
天井反射板	吊込み不可	下底幅8.3	下底まで5.9	*バトン④ (手巻きウィンチ式)	φ43mm (吊込許容過重250Kg)	12.7	6.0
一文字幕③	φ43mm 貴八別珍2倍ヒダ	12.0 12.0×2.5	11.9	第1水平線幕	1号帆布	12.2×5.6	鉄枠場まで6.7
バトン②	φ43mm (吊込許容過重150Kg)	12.5	12.2	第2水平線幕	1号帆布	12.2×5.5	幕本体巻取り式
袖幕②	貴八別珍2倍ヒダ	3.0×7.0	幕下場まで6.2	バトン⑤ (手巻きウィンチ式)	φ43mm (吊込許容過重250Kg)	12.7	6.0
				側面反射板	吊込み不可		鉄枠場まで5.2

*バトン④使用時は第1水平線幕の昇降ができません

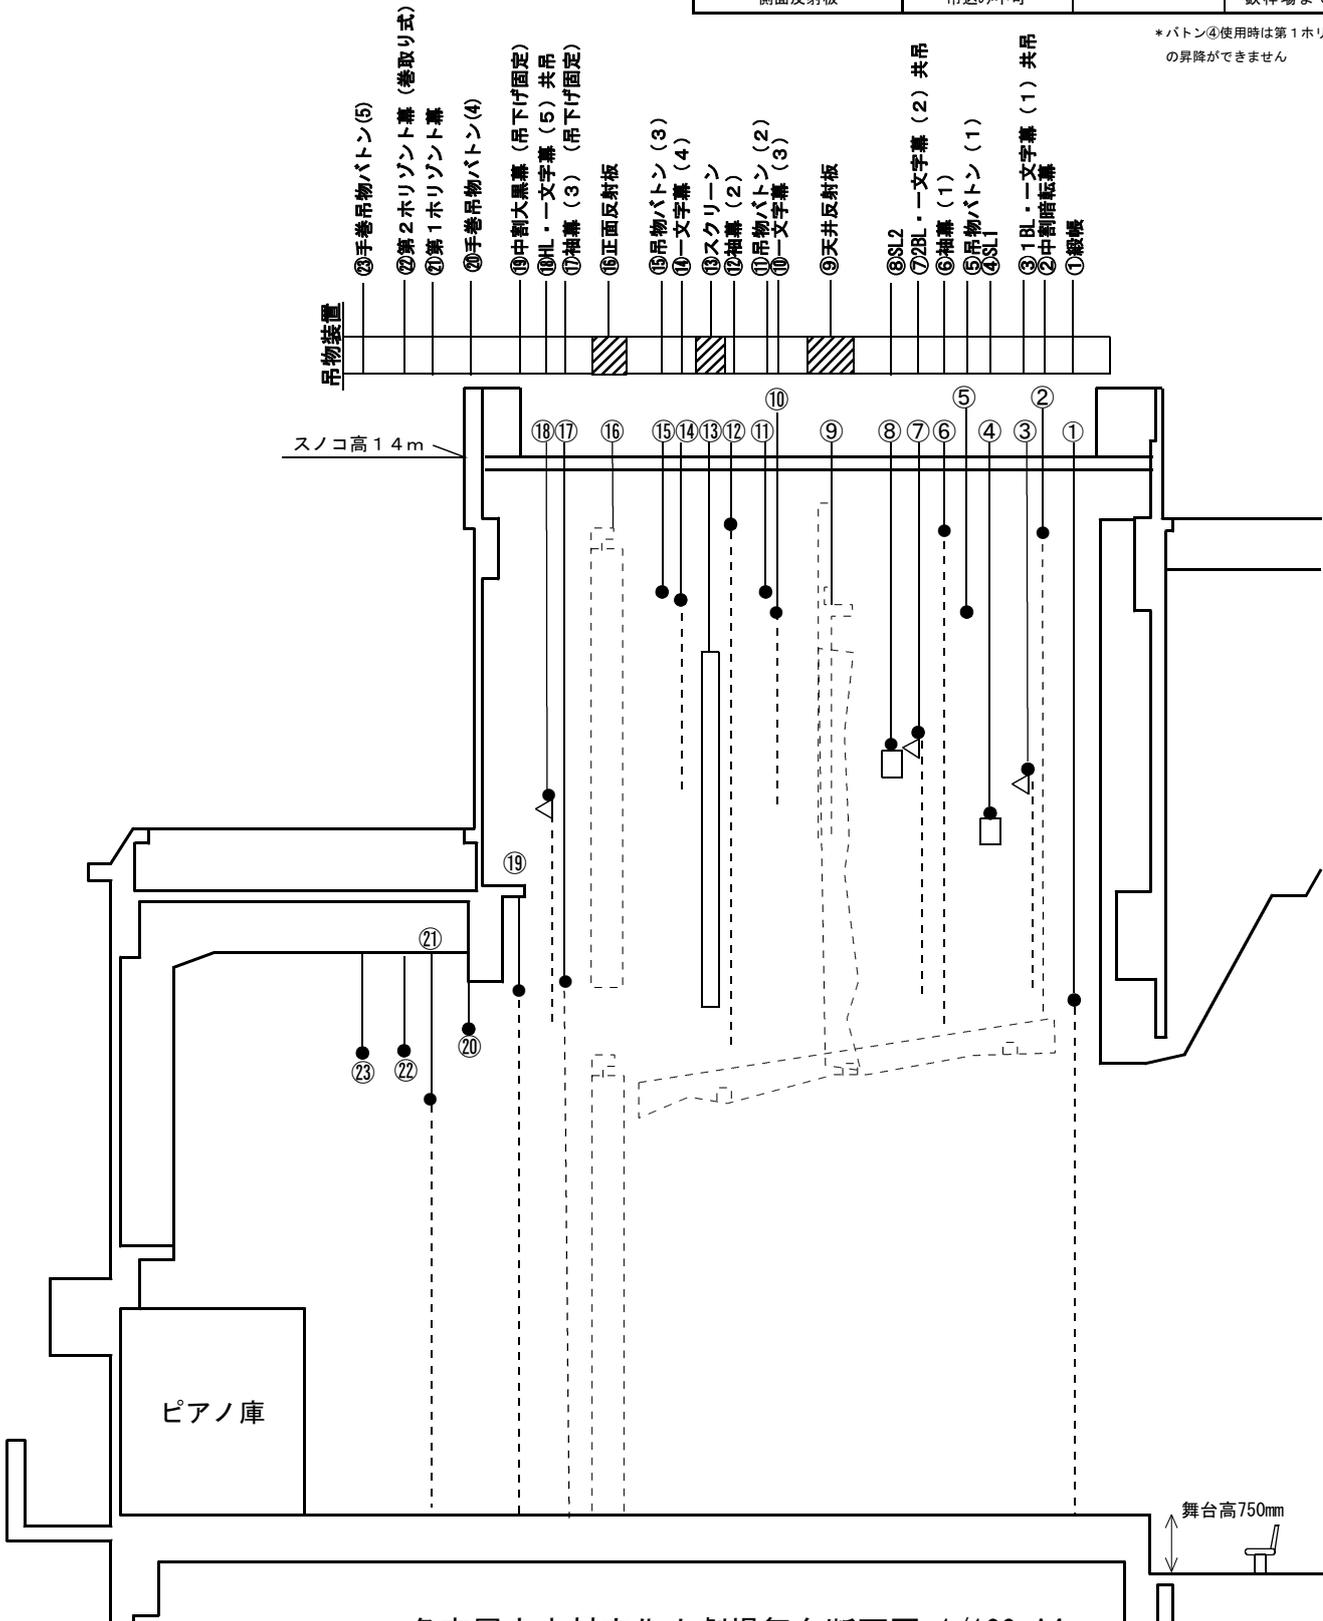

名古屋市中村文化小劇場舞台断面図 1/100 A4