


全体平面図（地下3階）

西文化小劇場

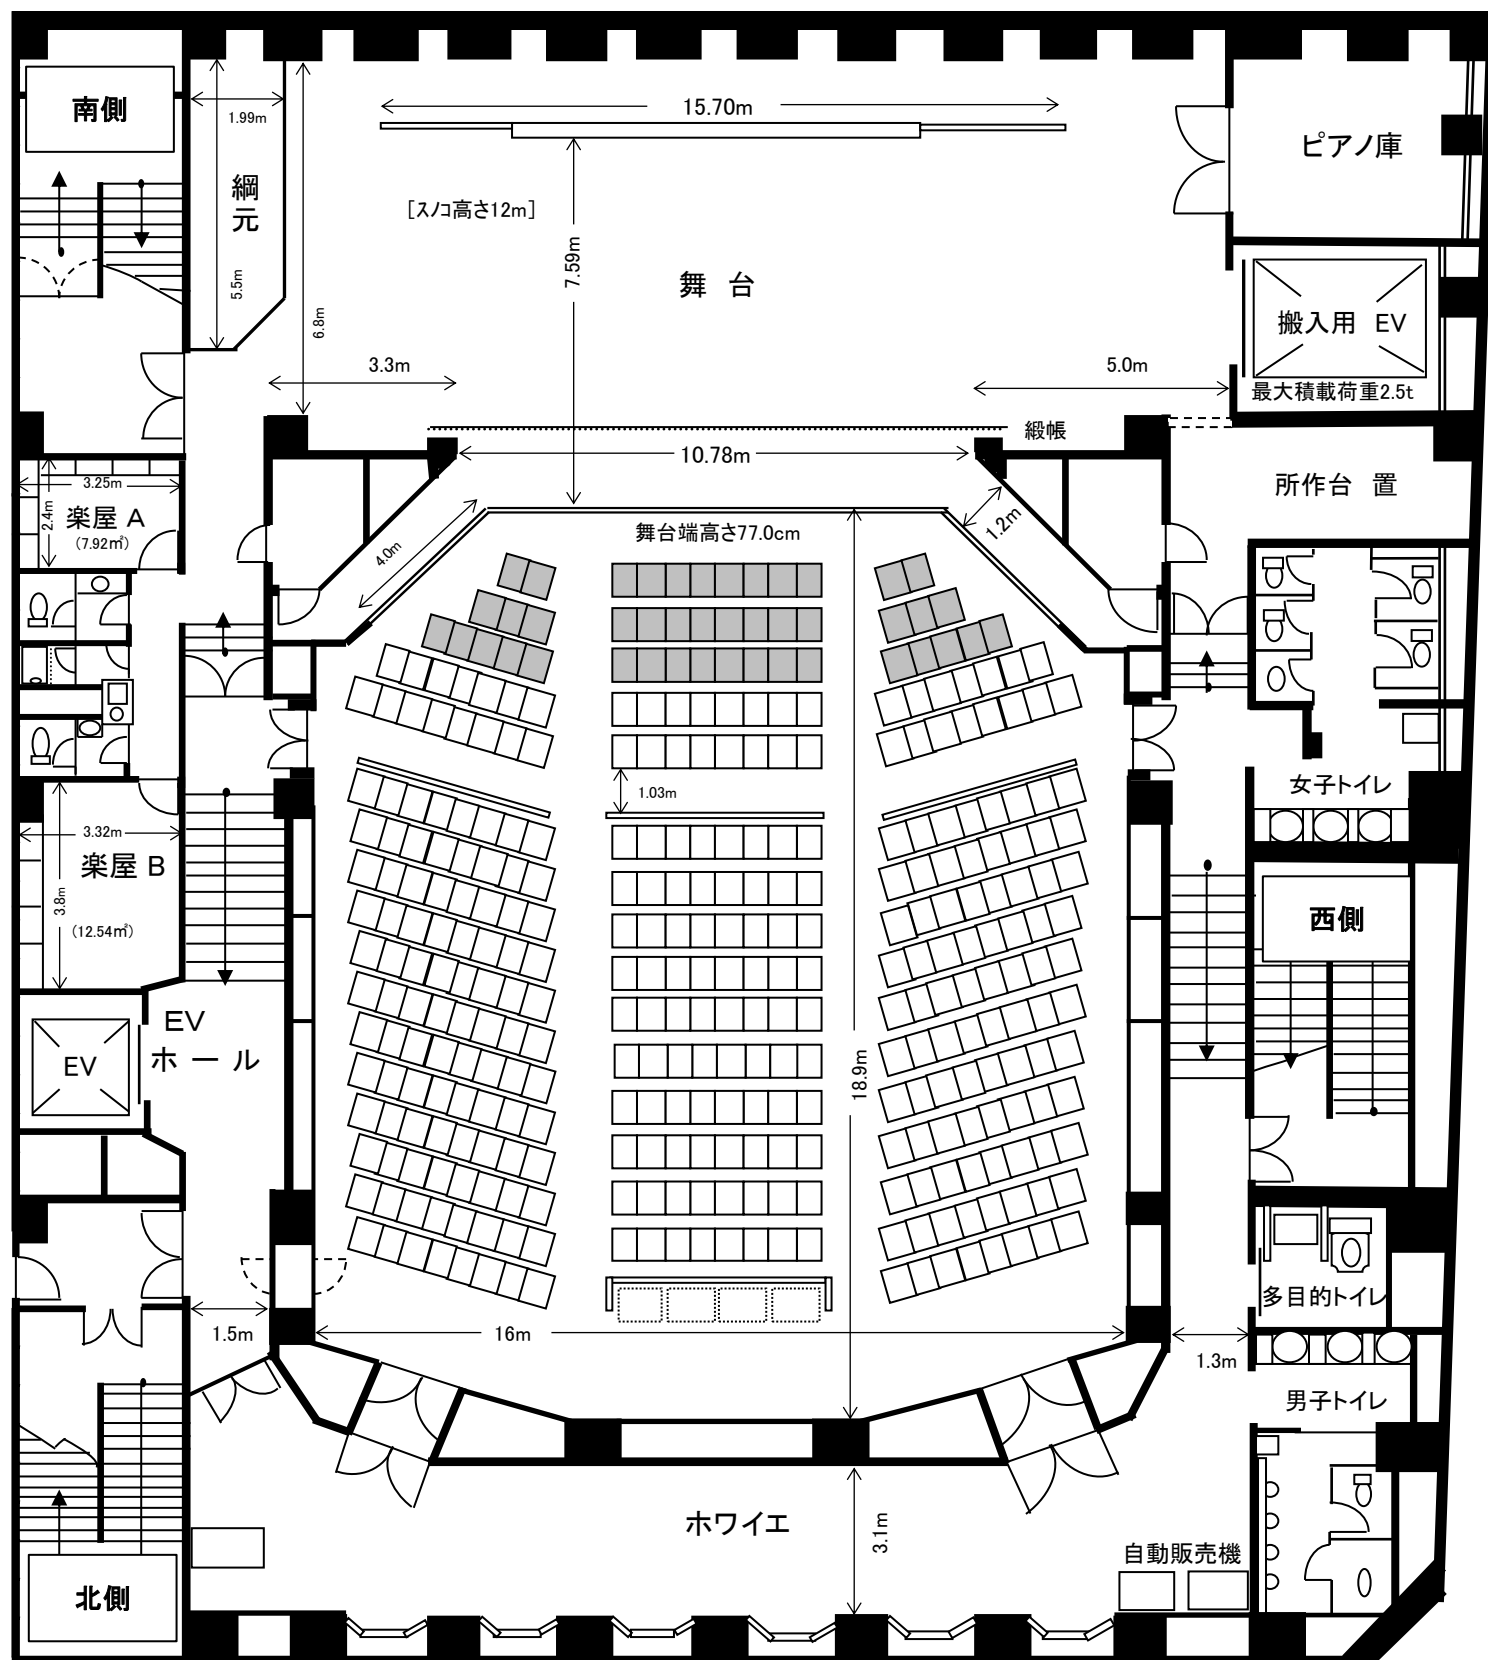

客席数 346席 (他に車椅子スペース4人分)

※ 前から3列取外し可能(44席分)

※映写室—スクリーン距離18m

(映写角度9.5°)