




名古屋市西文化小劇場 舞台照明基本仕込図(吊物回路)

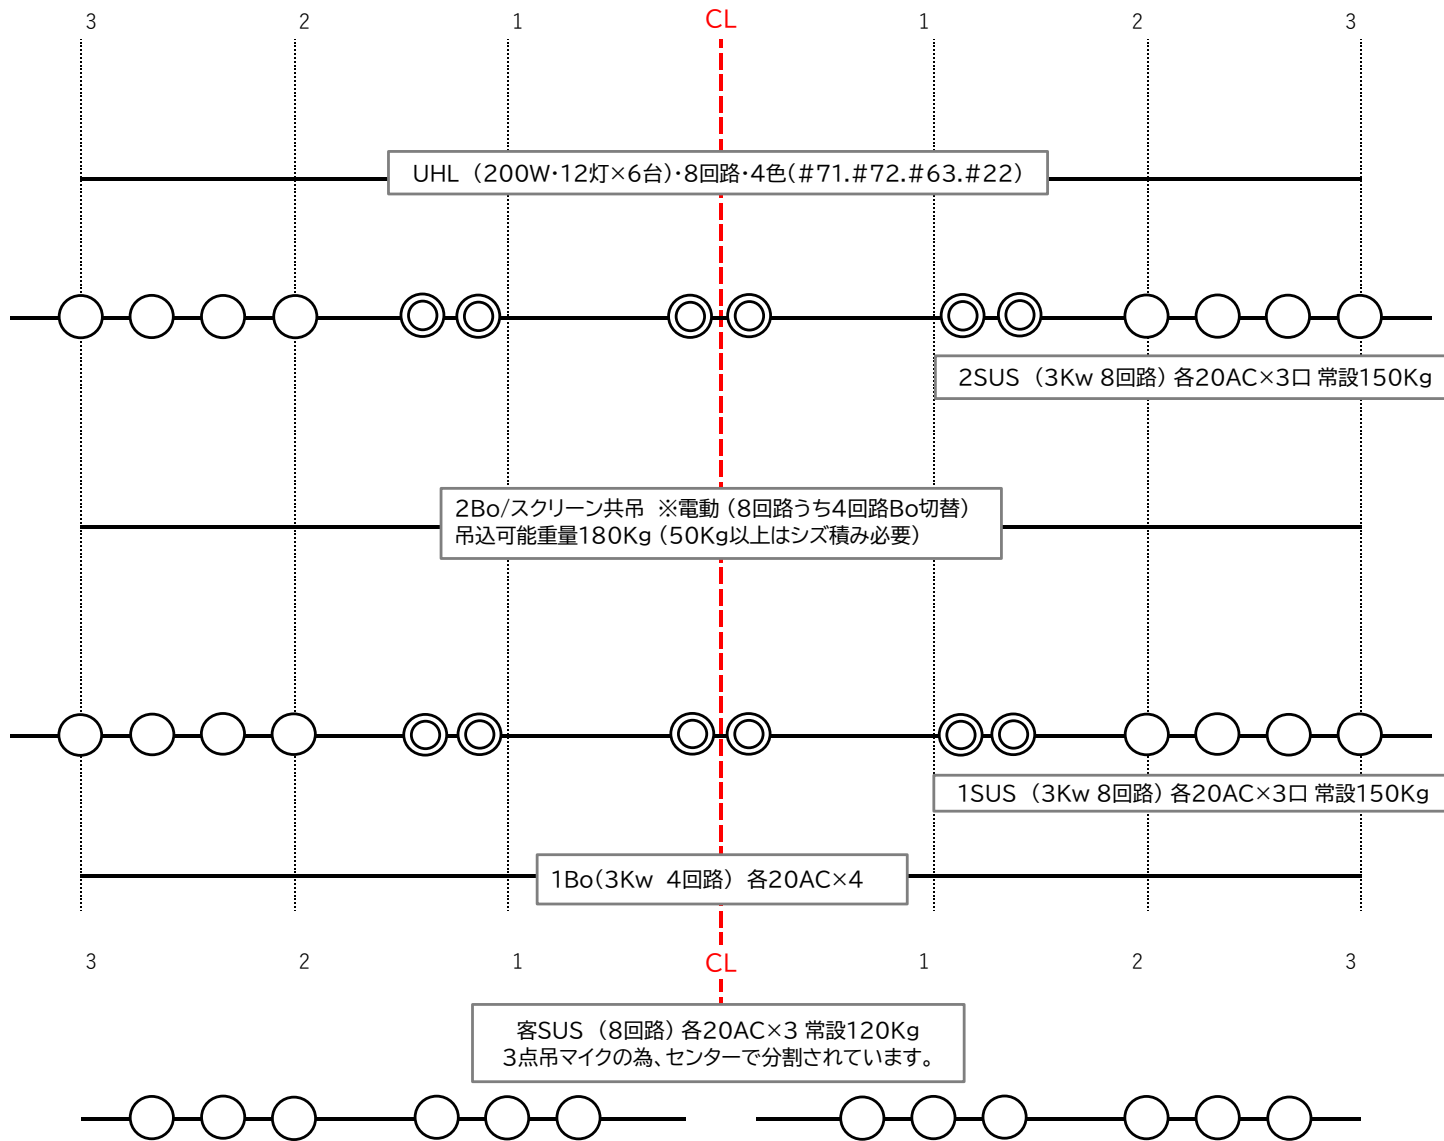

名古屋市西文化小劇場 舞台照明基本仕込図(吊物回路)

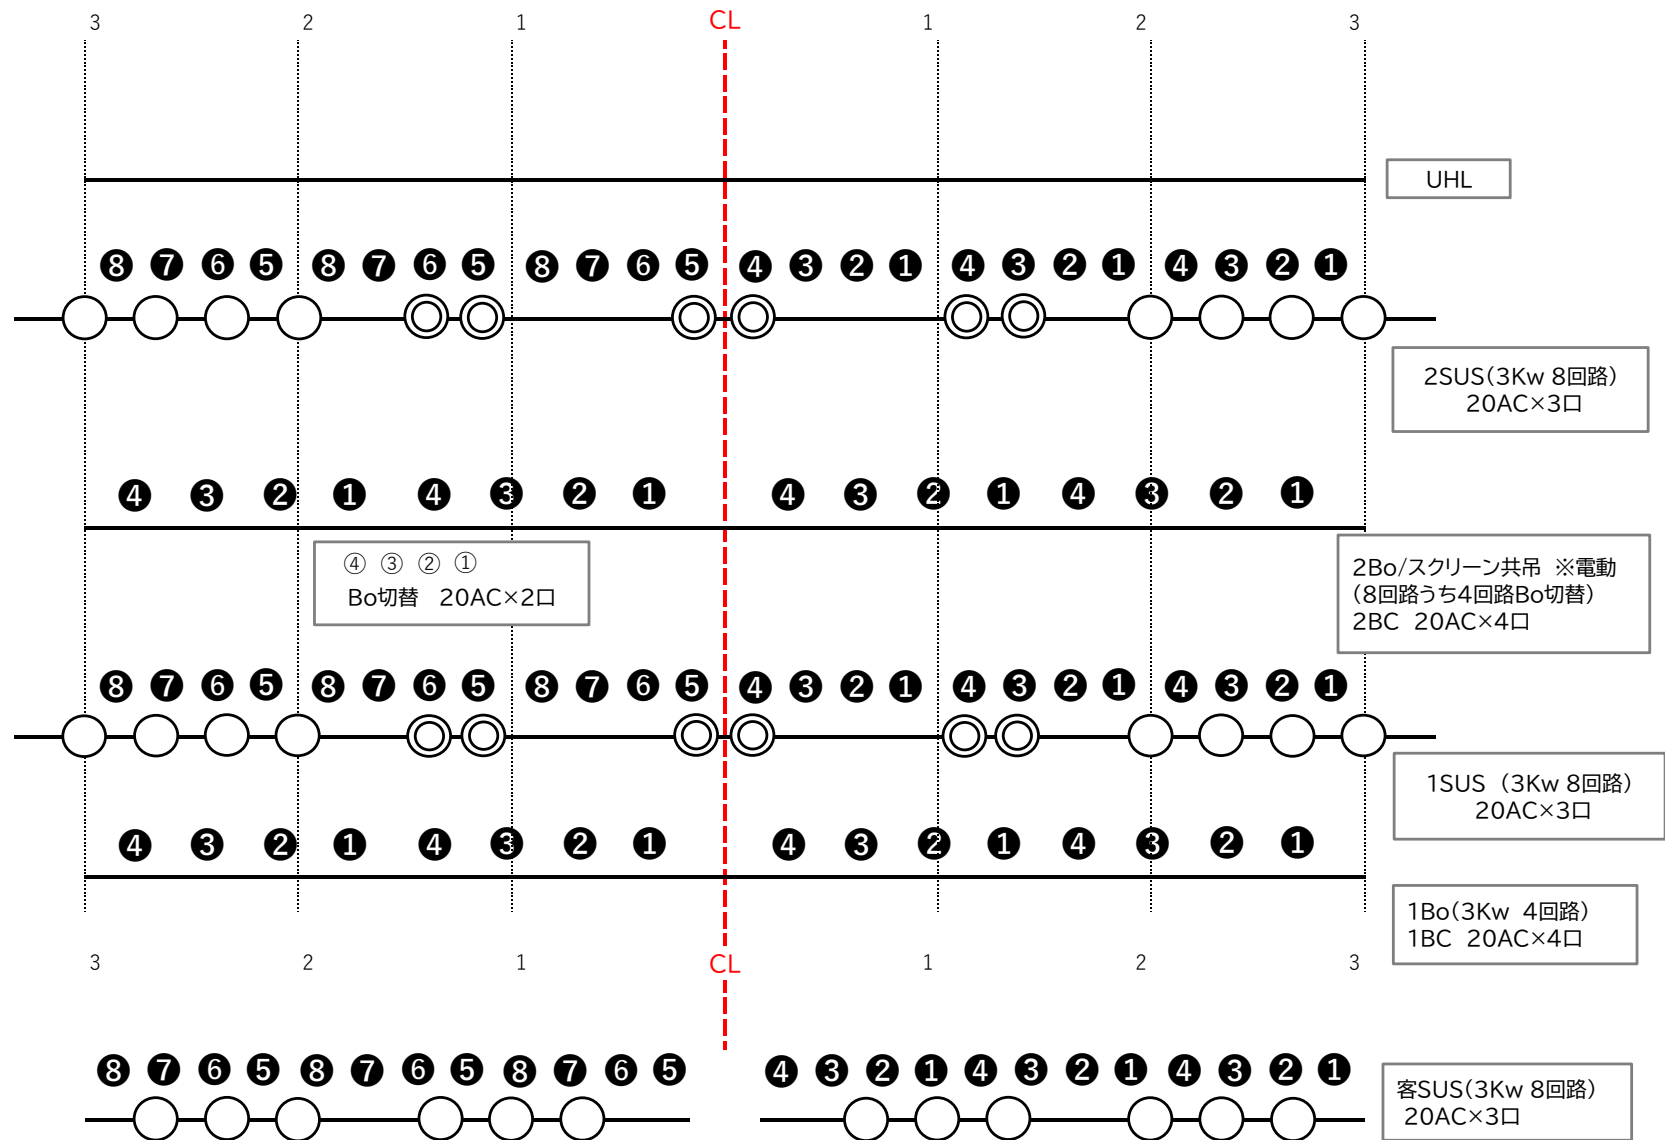

名古屋市西文化小劇場 舞台照明基本仕込図(ステージ回路)

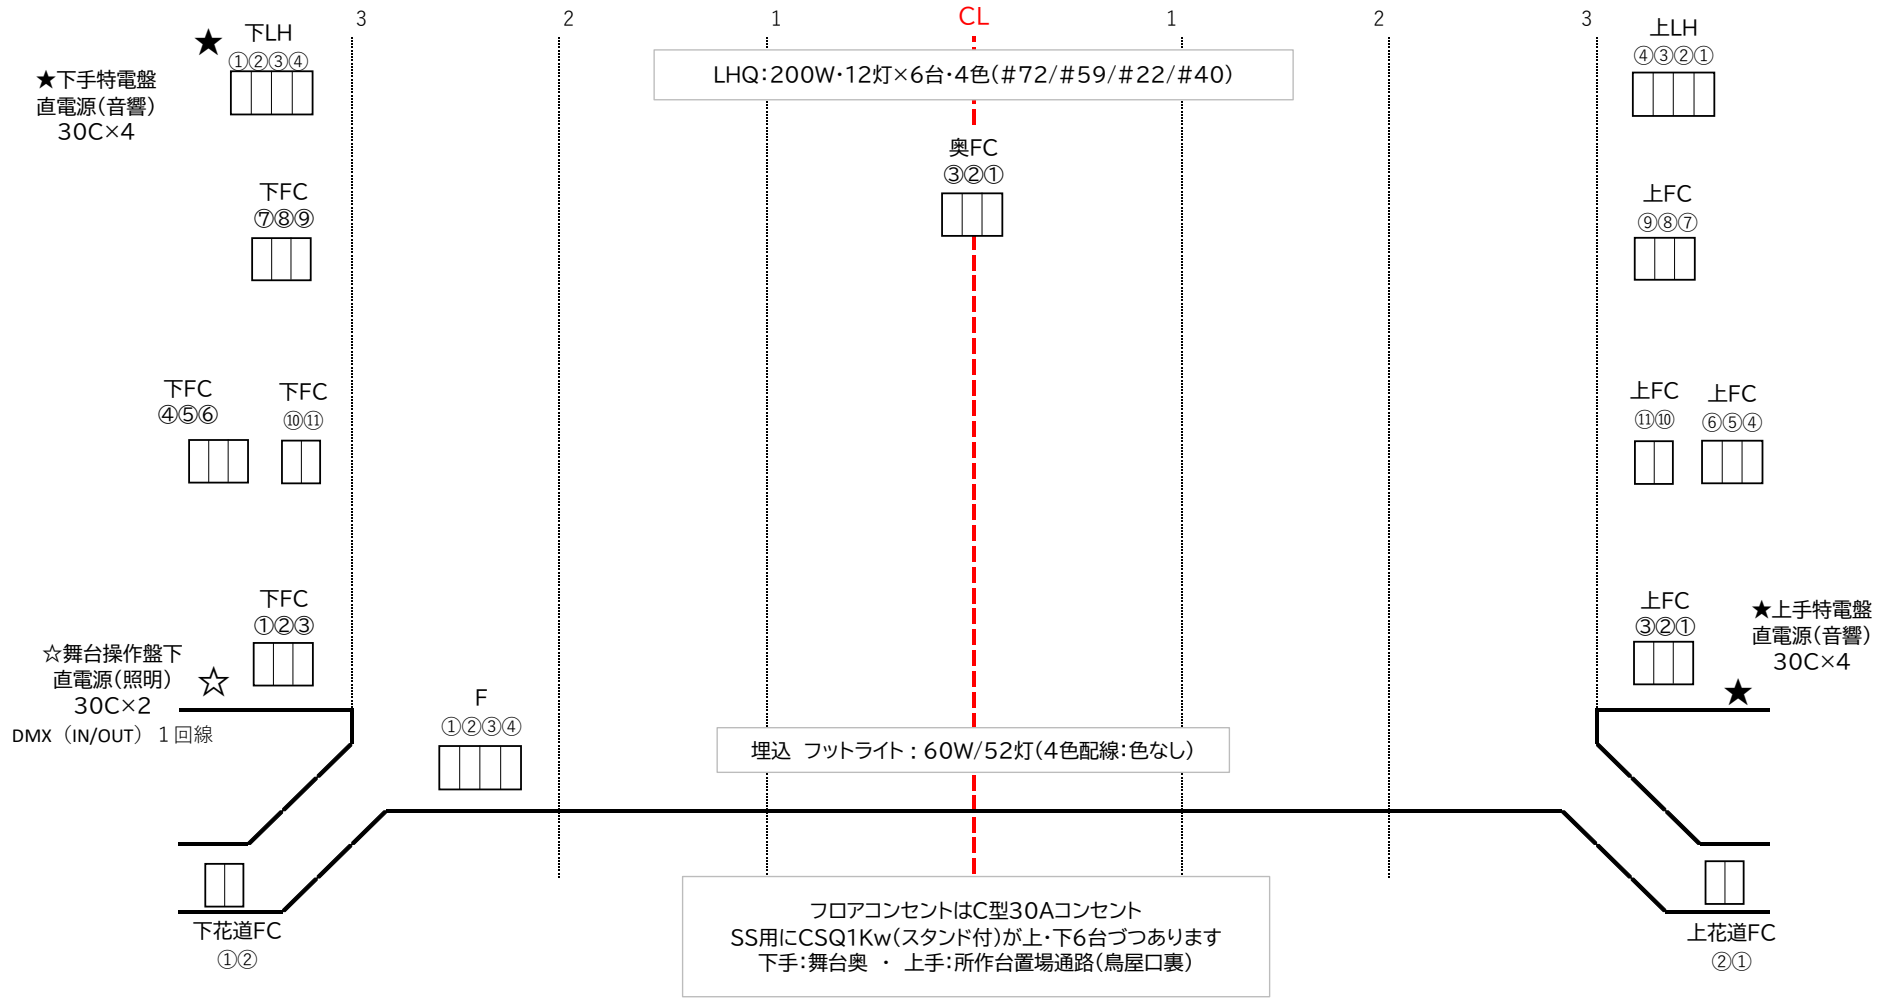

名古屋市西文化小劇場 舞台照明基本仕込図(FR/CL回路)

