


舞台断面図 西文化小劇場

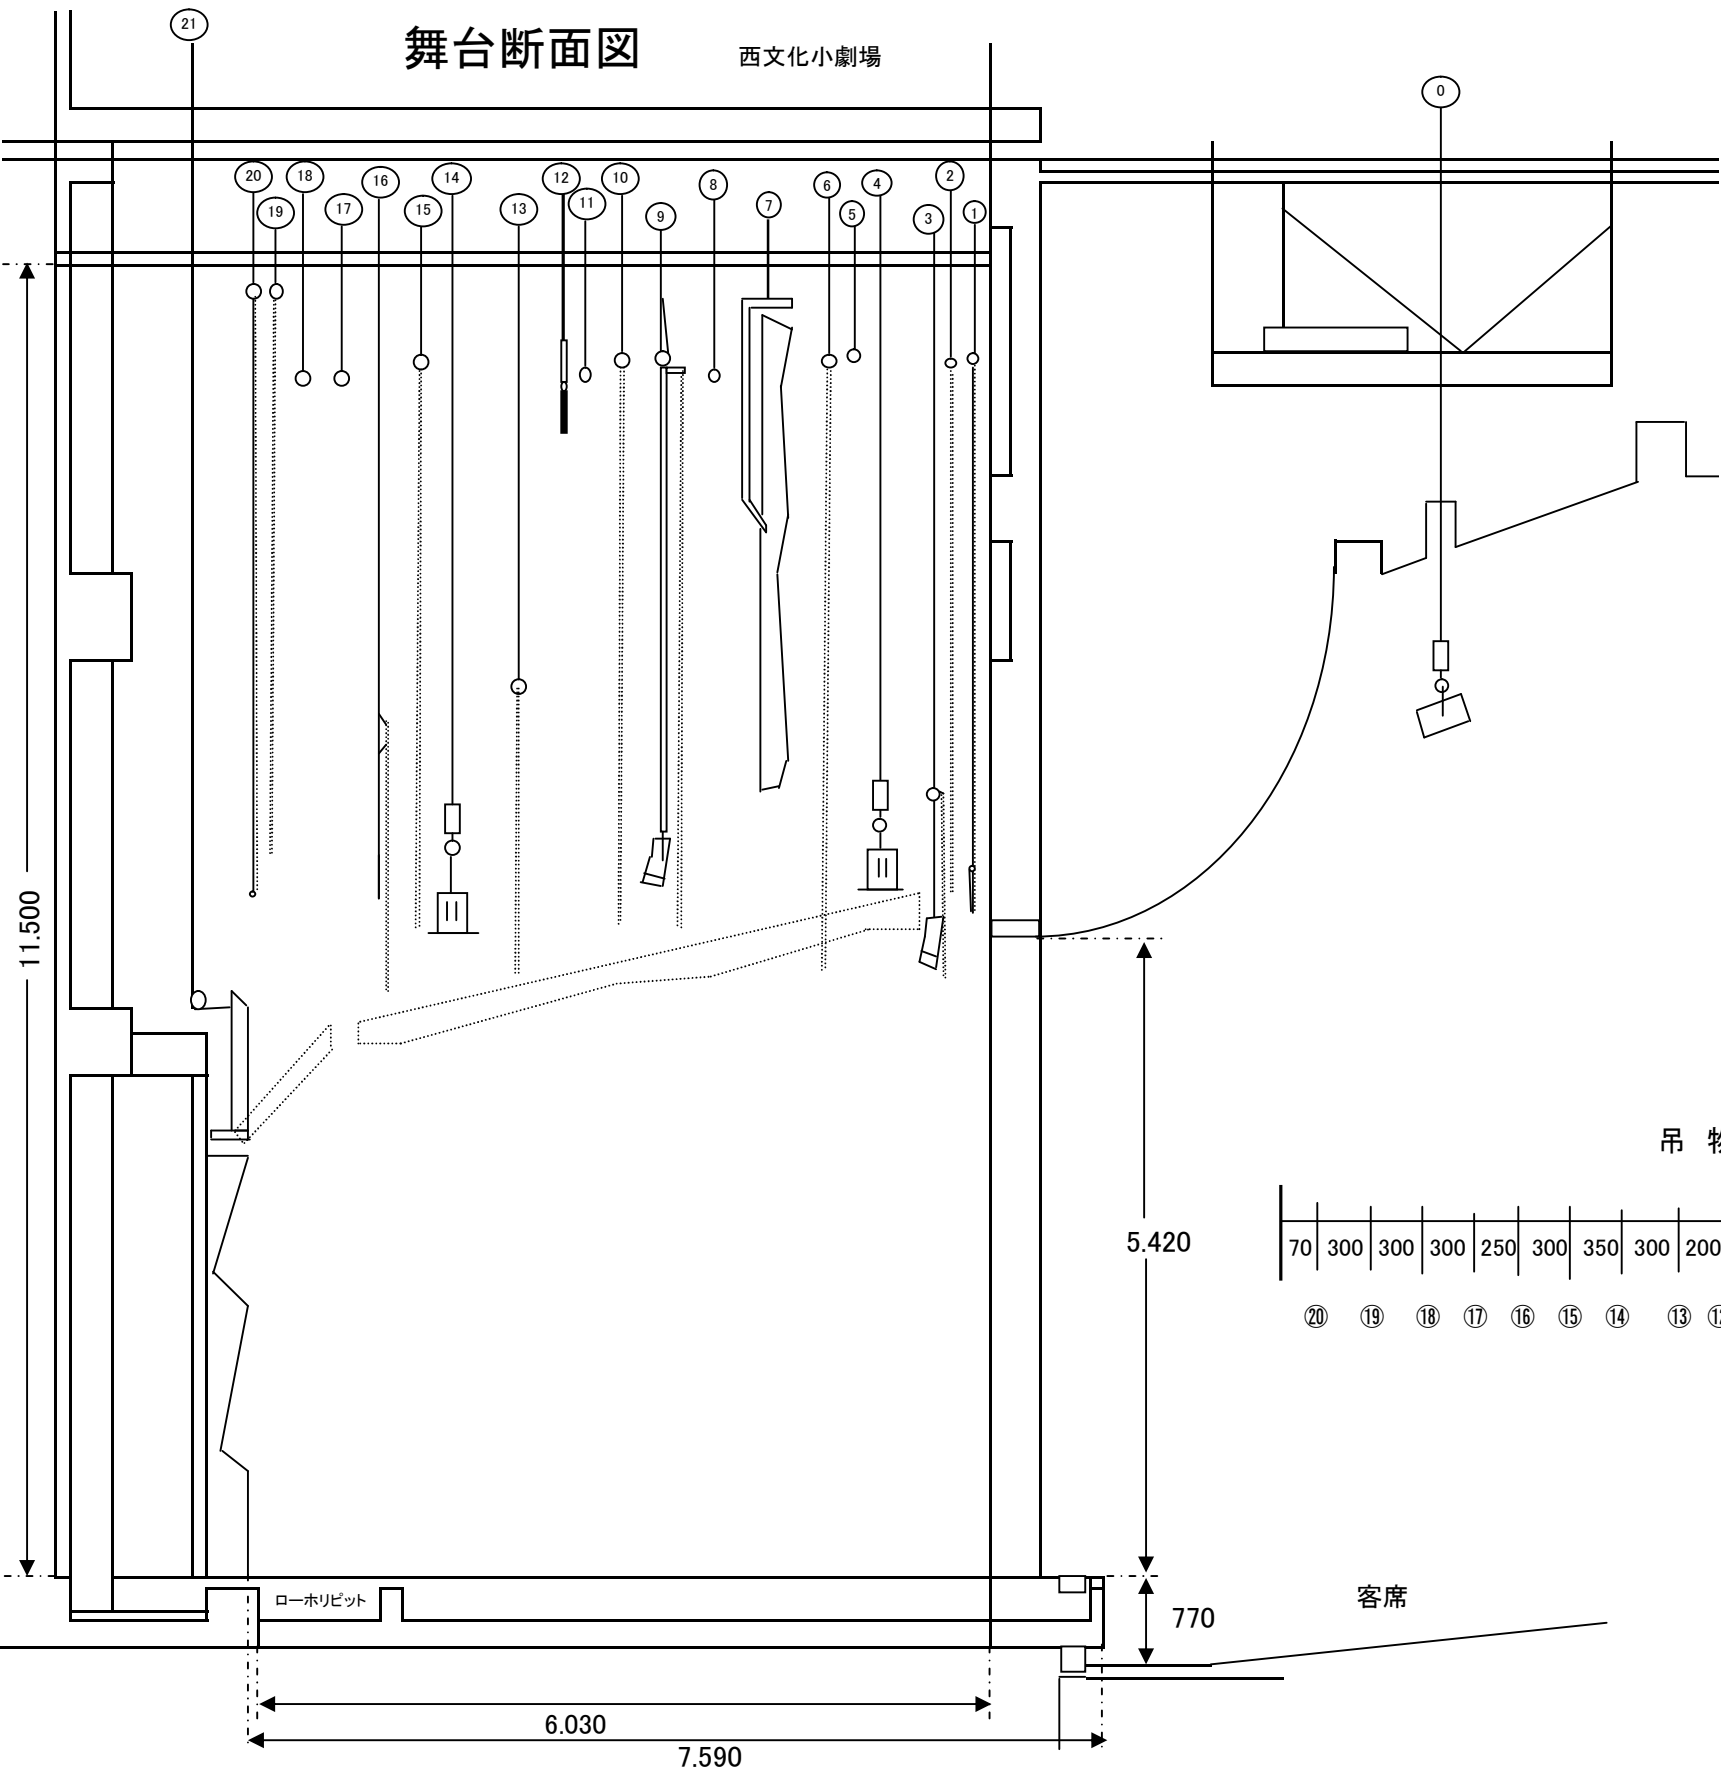

No.	名 称	飛切 m	長 さ 寸法 m
①	客席サスペンションライト		11.2
①	緞帳	昇/降15秒	12.5×6.0
②	引割暗転幕	11.09	14.5×6.3
③	ボーダーライト①/ー文字幕	7.91	13.0×1.8
④	サスペンションライト 1	7.91	12.0
⑤	バトン 1	10.63	13.0
⑥	袖幕 1	11.09	2.8×6.3
⑦	天井反射板・前吊	6.28	
⑧	バトン 2	10.63	13.0
⑨	スクリーン (サイズ) ボーダーライト②/ー文字幕	7.91	8.9×3.5
⑩	引割幕 1	11.09	14.5×6.0
⑪	バトン 3	10.63	13.0
⑫	天井反射板・後吊	10.32	11.0
⑬	ー文字幕	10.93	13.0×1.8
⑭	サスペンションライト 2	7.91	12.0
⑮	引割幕 2	11.09	14.5×6.0
⑯	アッパーライト/ー文字幕		13.0×1.8
⑰	バトン 4	10.63	13.0
⑱	バトン 5	10.63	13.0
⑲	大黒幕	11.09	14.5×6.0
⑳	水平幕	11.09	12.0×6.0
※	側面反射板	3.59	

吊 物 間 隔

