



名古屋能楽堂 見所・舞台・歩廊

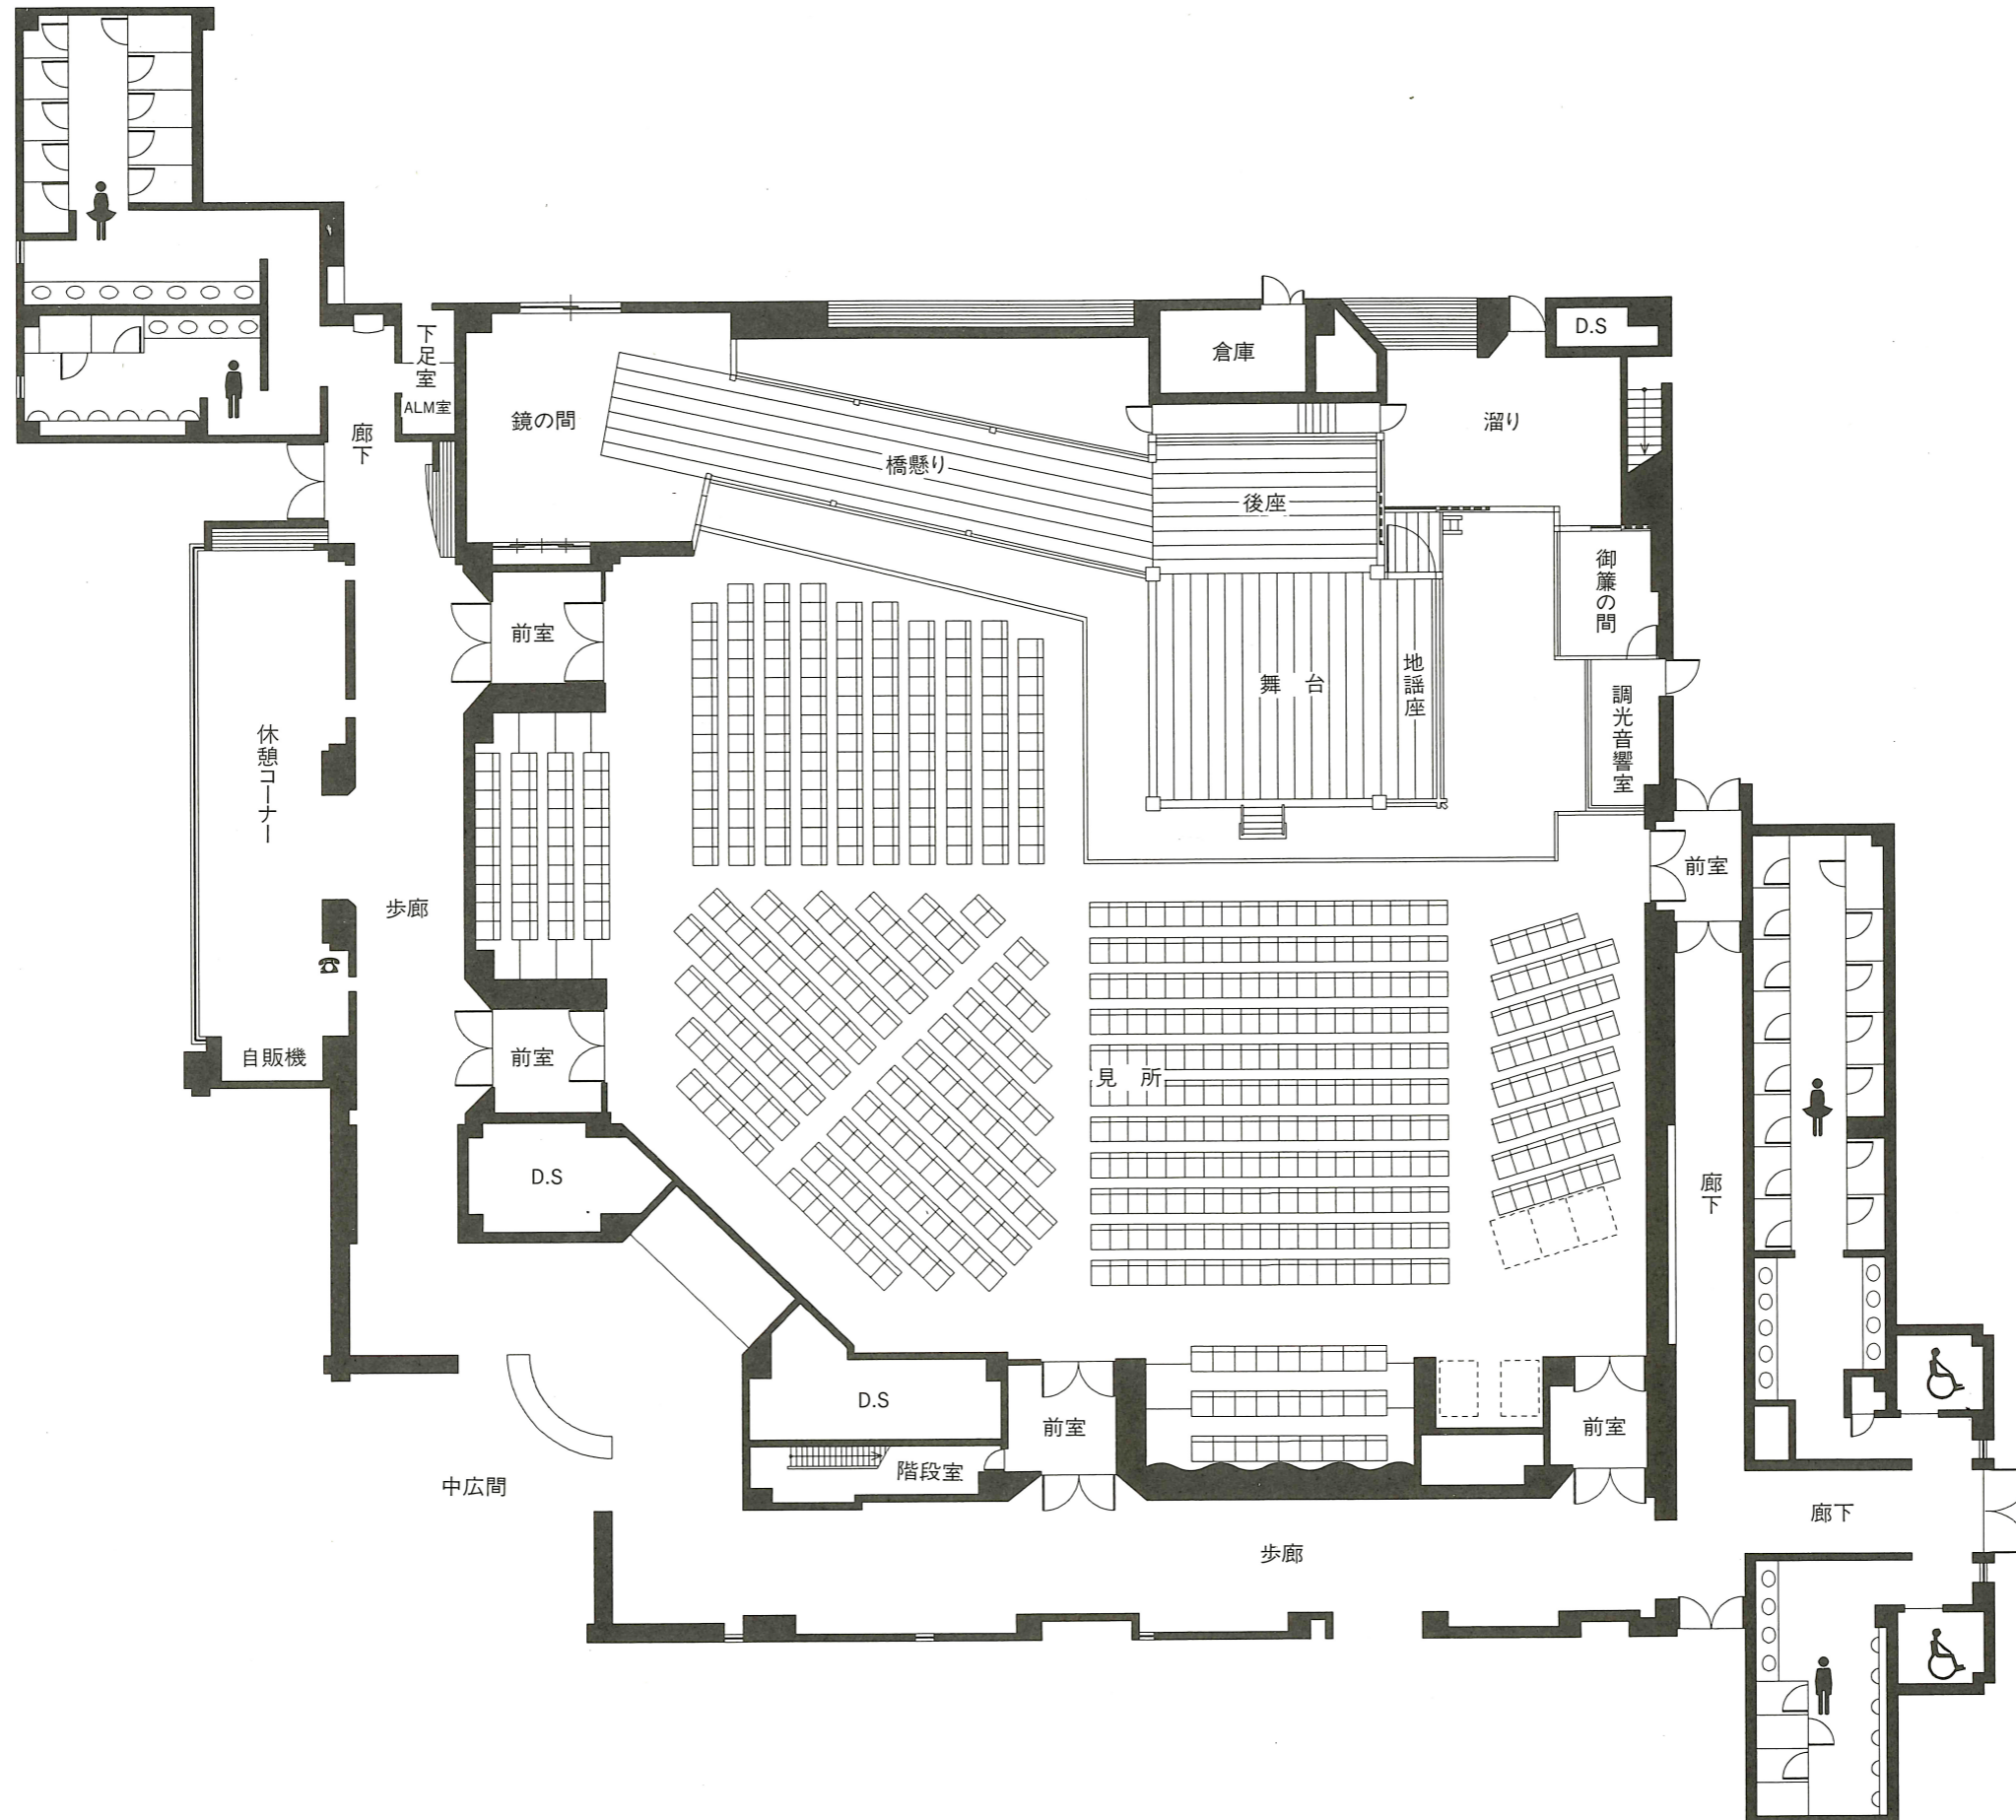

名古屋能楽堂 舞台・見所・歩廊 寸法図

2022.07

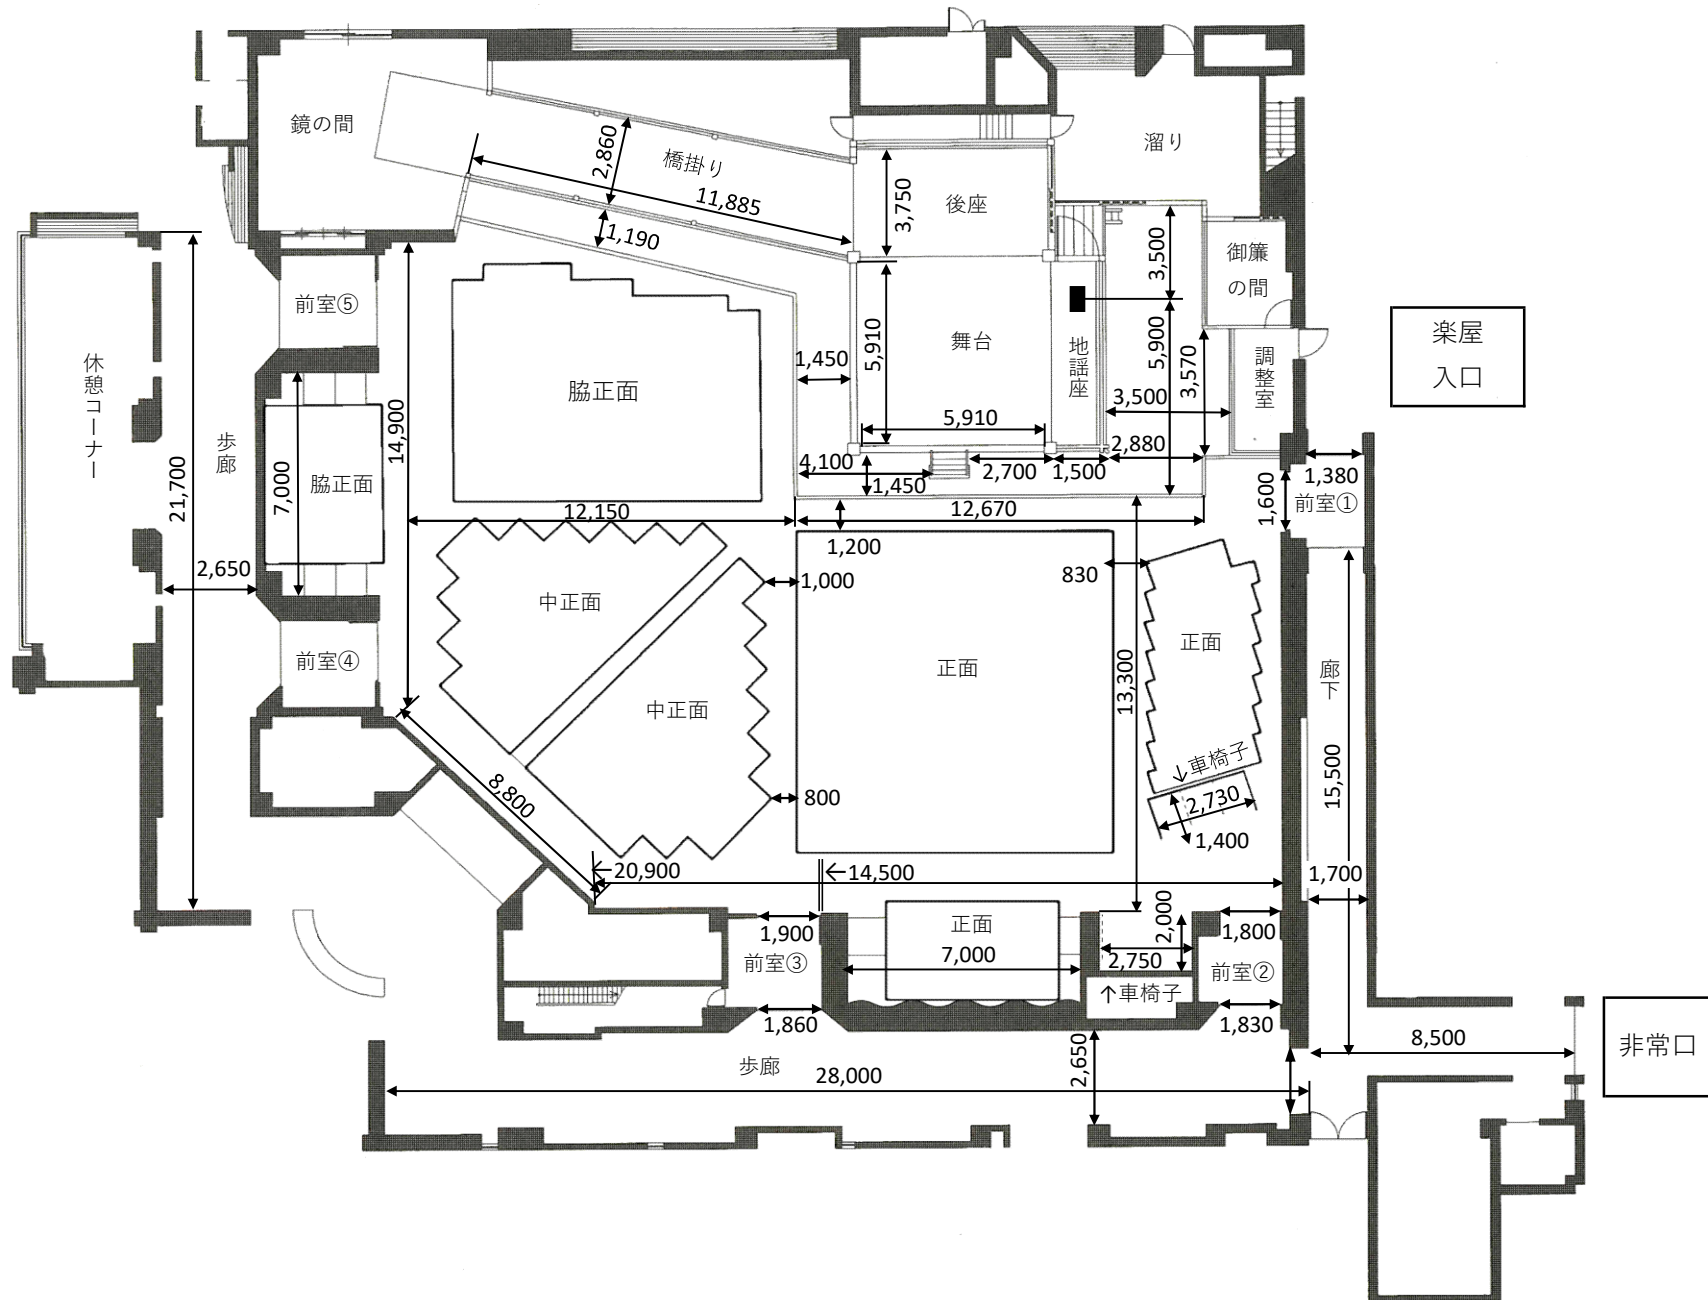

名古屋能楽堂 舞台・見所・歩廊 平行コンセント

2022.07

