


# 7 階

展示室壁面（実測値）  
※多少の誤差はあります。

各展示室入って左側の壁面に照明スイッチがあります。

天井高：3.0m

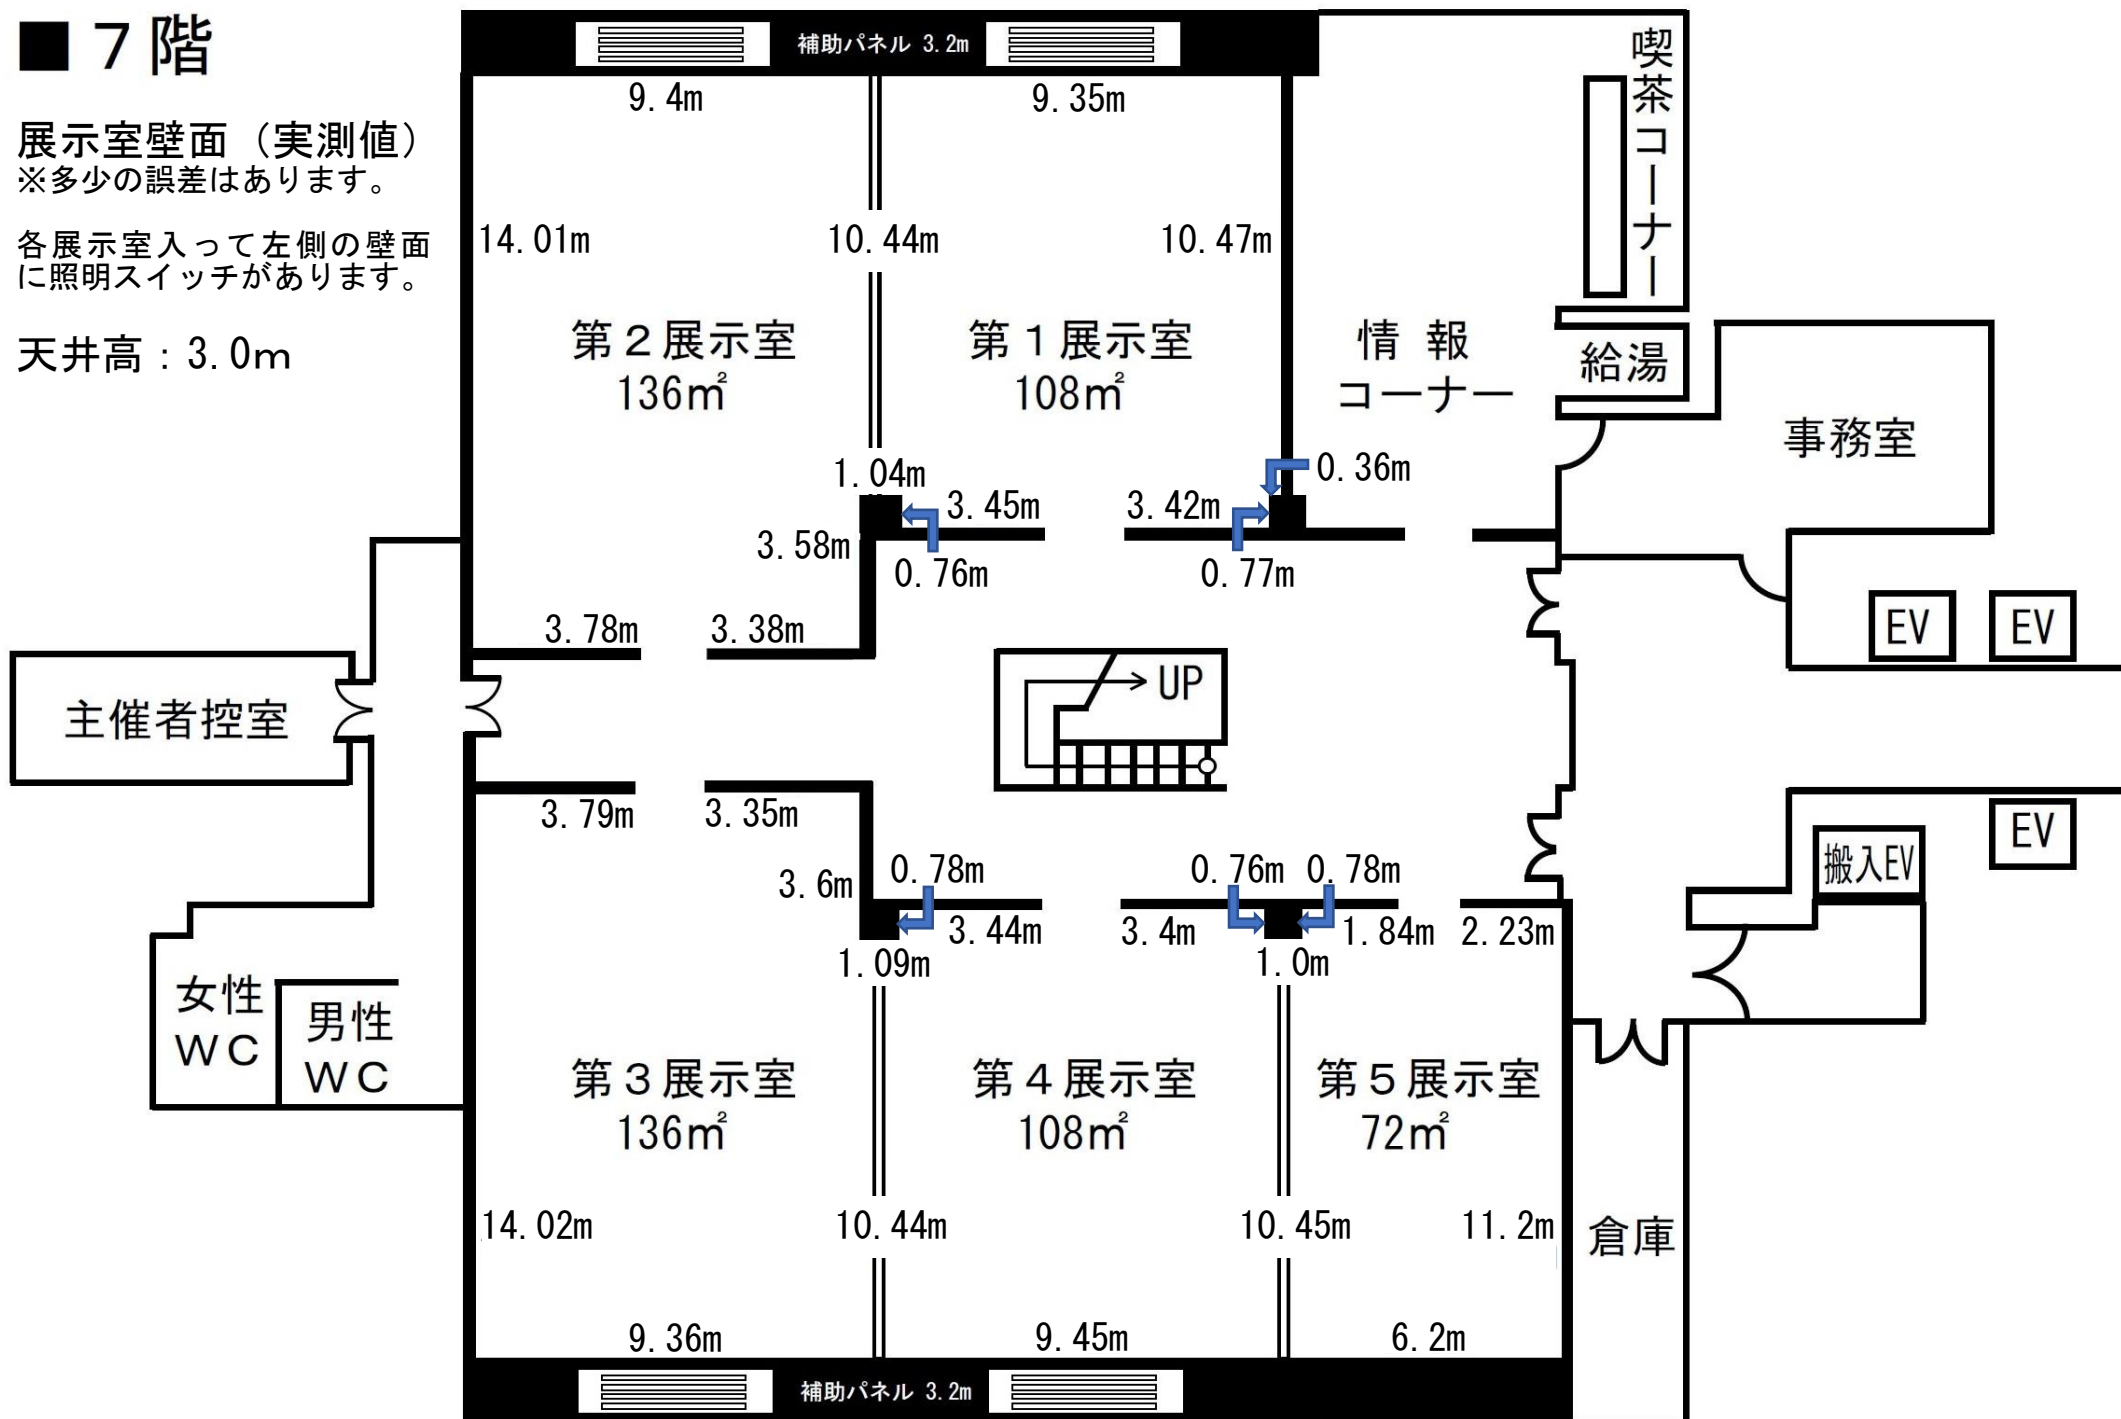

# 8階

展示室壁面（実測値）

※多少の誤差はあります。

各展示室入って左側の壁面に照明スイッチがあります。

天井高：3.0m

