


1 可動プロセニアム	11 天井反射板1	21 一文字幕5	31 バトン8
2 緞帳	12 一文字幕3	22 袖幕2	32 バトン9
3 暗転幕	13 引割幕1	23 天井反射板2	33 大黒幕
4 バトン1	14 ボーダー/サスペンションライト2	24 サスペンションライト4	34 ホリゾン幕
5 一文字幕1	15 バトン3	25 バトン6	
6 袖幕1(引割)	16 バトン4	26 バトン7	
7 ボーダーライト1	17 一文字幕4	27 一文字幕6	
8 サスペンションライト1	18 引割幕2	28 袖幕3	
9 一文字幕2	19 サスペンションライト3	29 アッパーホリゾンライト	
10 バトン2	20 バトン5	30 正面反射板	

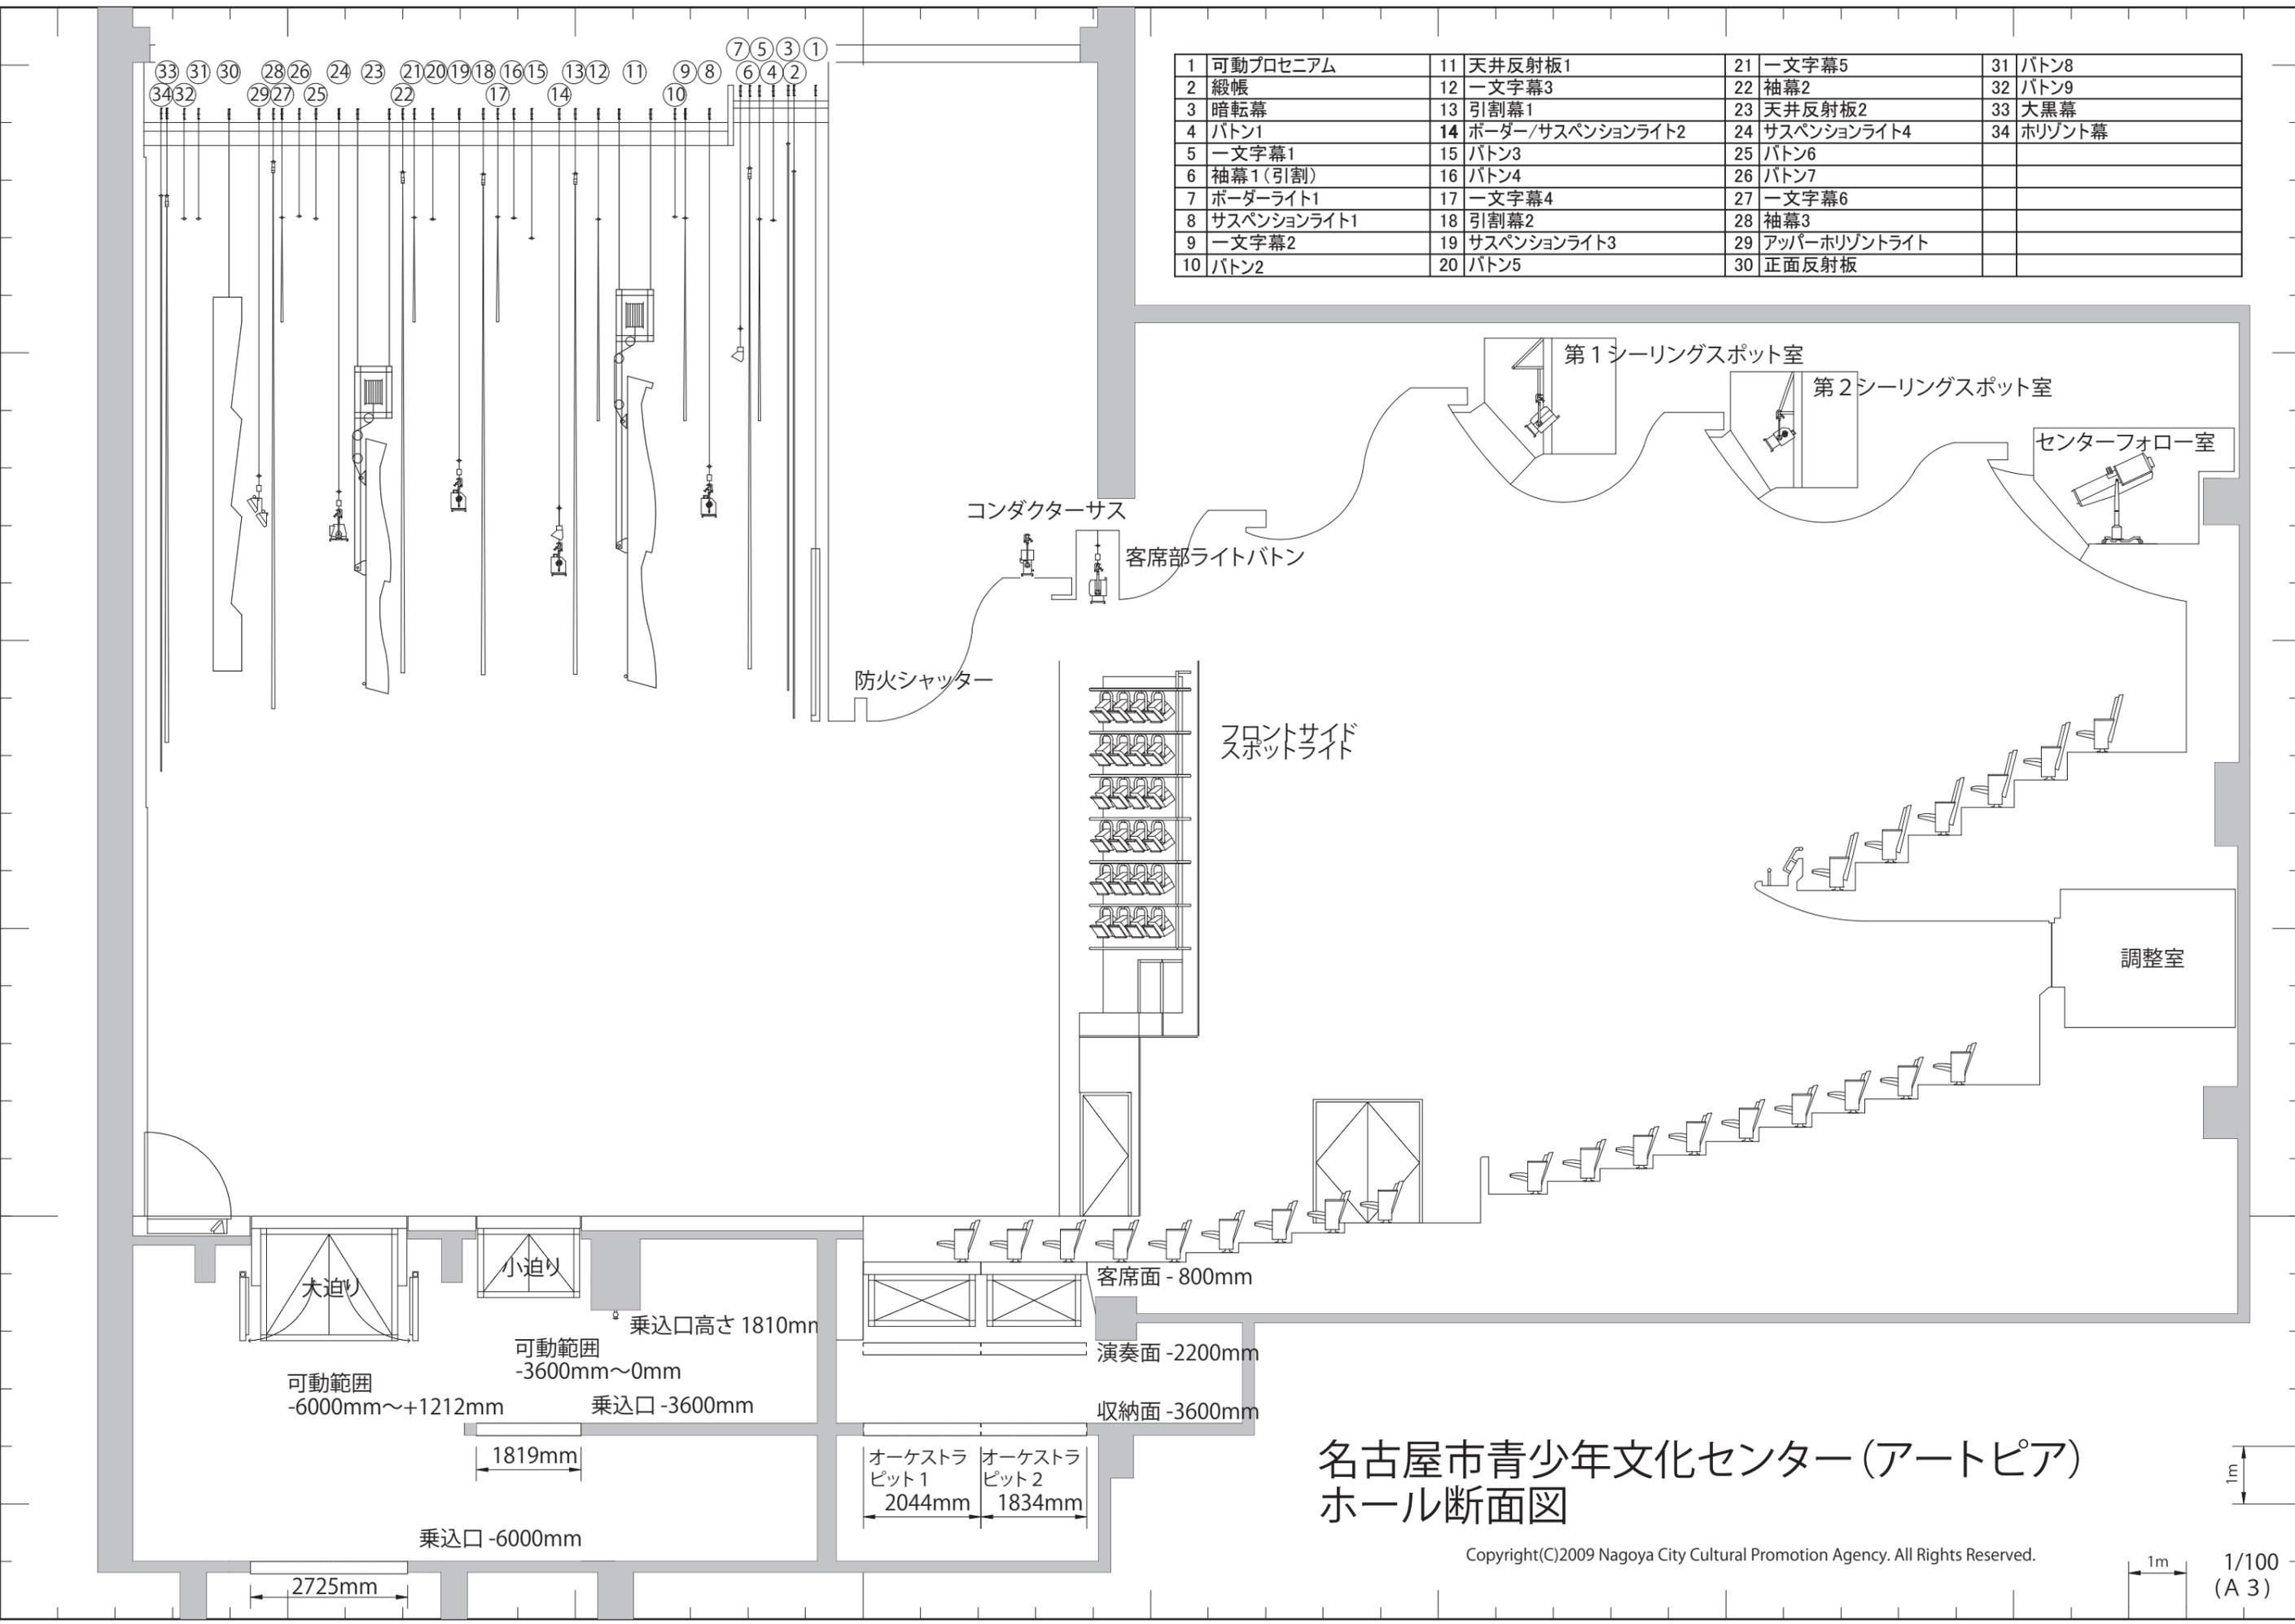

名古屋市青少年文化センター(アートピア)  
ホール断面図

Copyright(C)2009 Nagoya City Cultural Promotion Agency. All Rights Reserved.

1m 1/100 (A3)