


1 : 100  
(A3)

名古屋市青少年文化センター（アートピア）ホール

搬入E.L.V ↑  
W4.00×D2.28×H2.90(m)

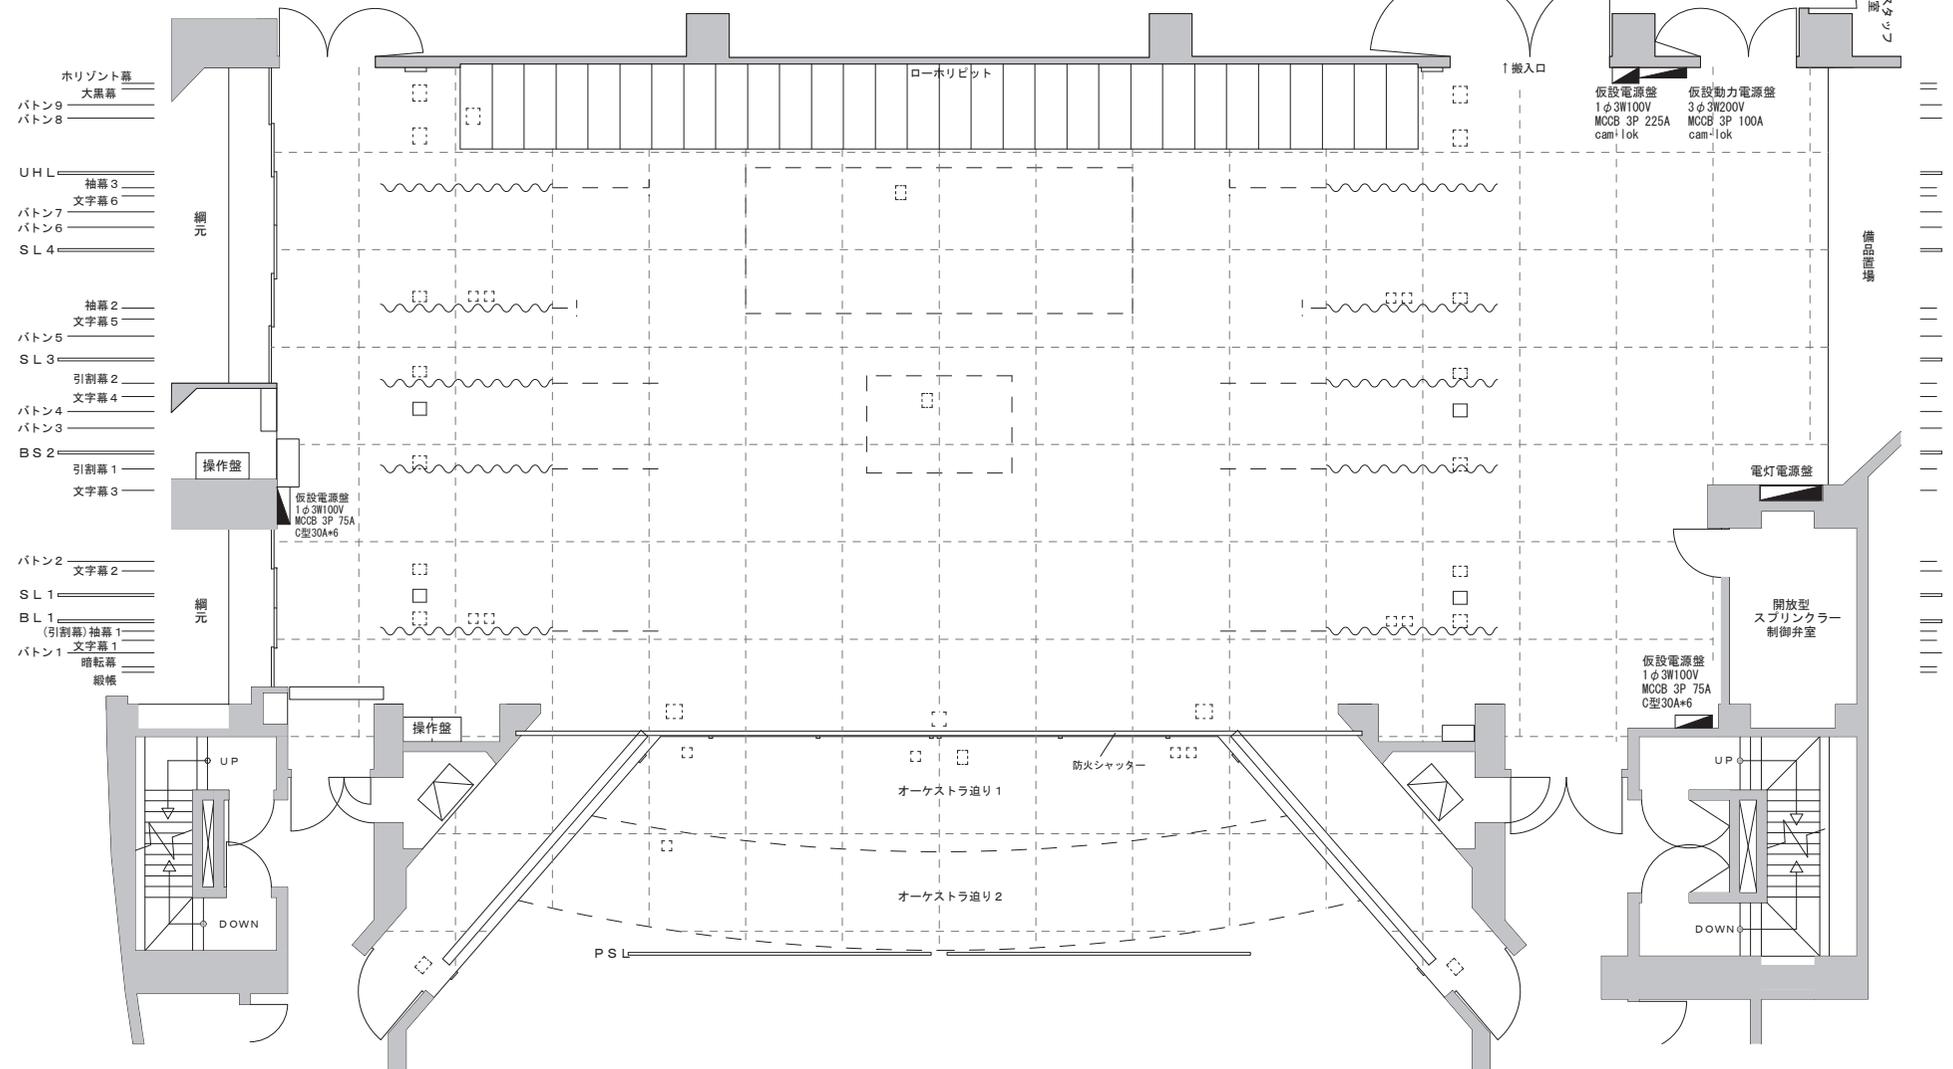

- ◆舞台  
間口 8間1尺 (15.00m)  
奥行 6間5尺 (12.50m)  
高さ 3間3尺~4間4尺【可動式】  
(6.46~8.65m)
- ◆客席 724席  
(1F:508席/2F:216席)
- ◆大迫り  
間口 4間  
奥行 1間3尺
- ◆小迫り  
間口 1間3尺  
奥行 1間

年 月 日 ( ) ~ 月 日 ( ) 公演名 :