


1 : 100
(A3)

名古屋市青少年文化センター（アートピア）ホール

搬入 E L V
W4.00 × D2.28 × H2.90(m)

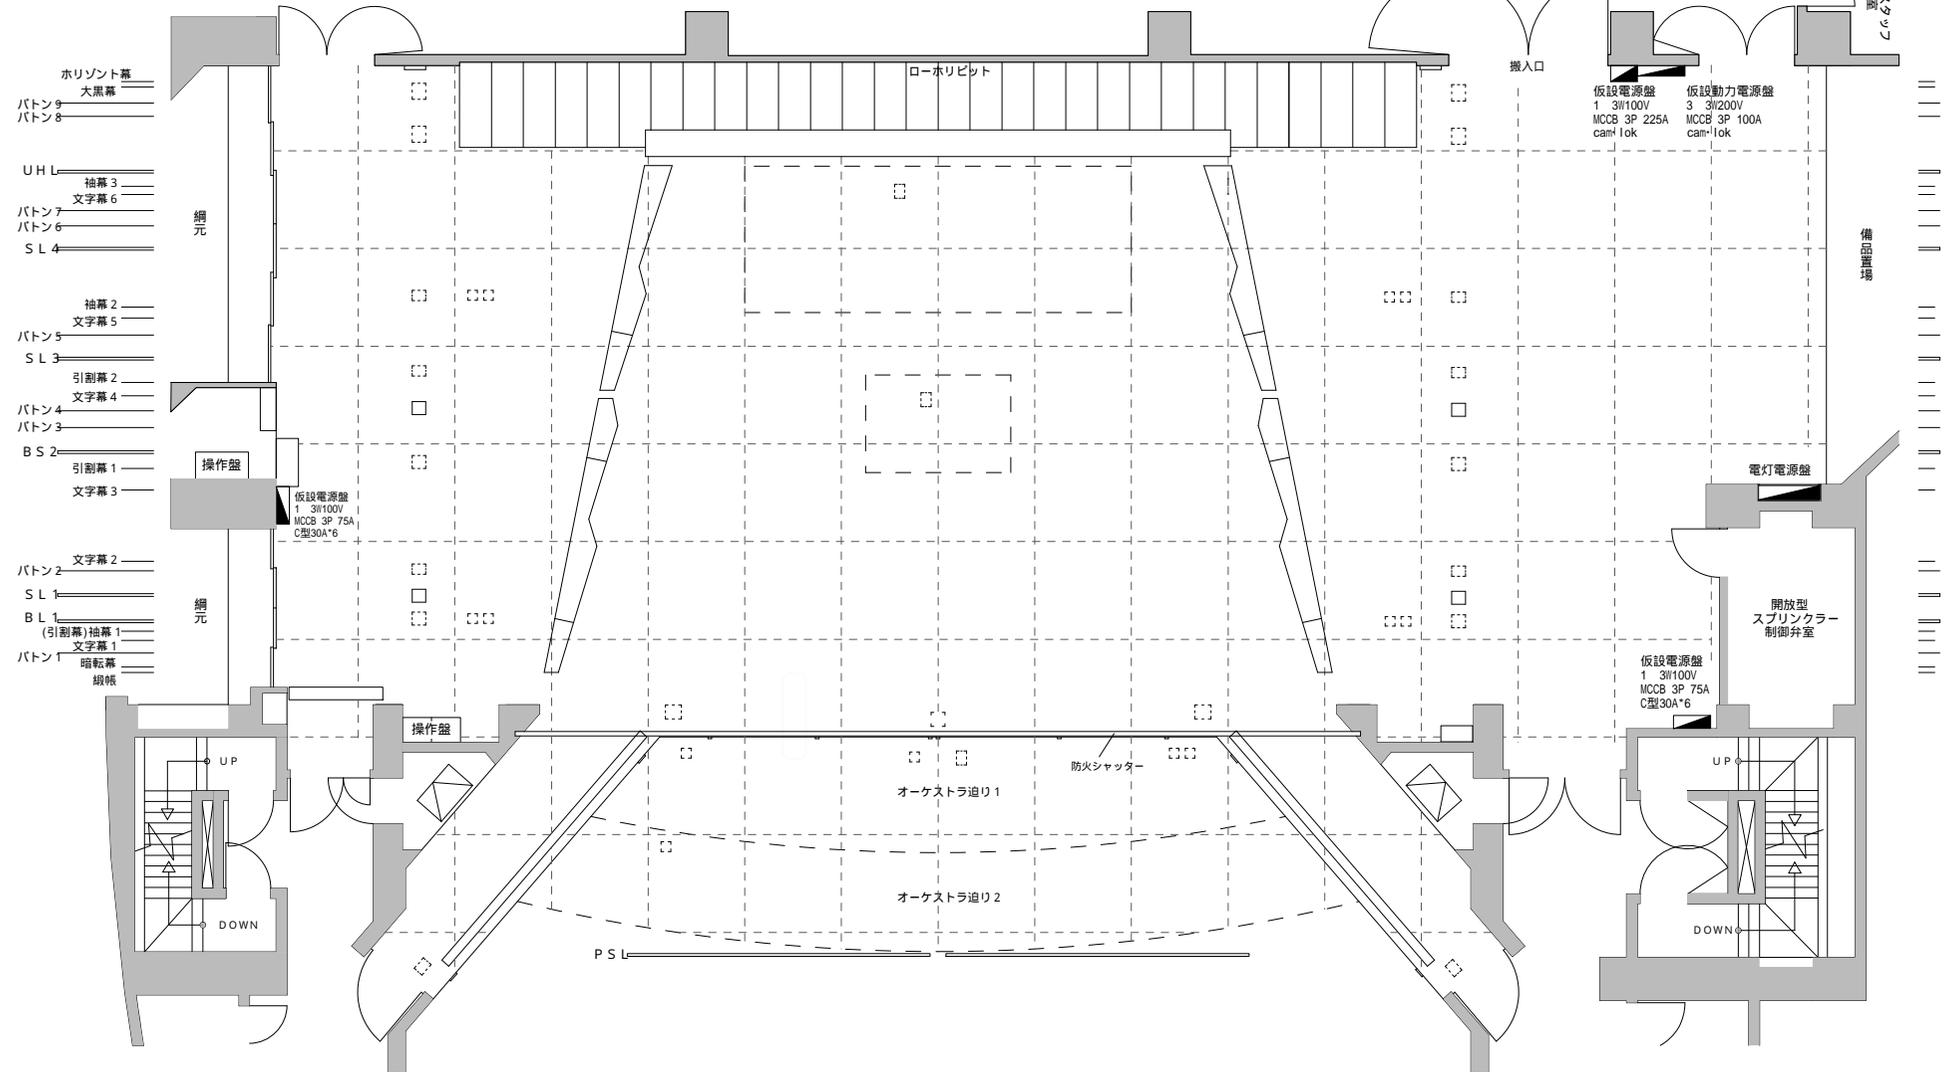

<p>舞台 間口 8間1尺 (15.00m) 奥行 6間5尺 (12.50m) 高さ 3間3尺~4間4尺【可動式】 (6.46~8.65m)</p> <p>客席 724席 (1F:508席 / 2F:216席)</p>	<p>大迫り 間口 4間 奥行 1間3尺</p> <p>小迫り 間口 1間3尺 奥行 1間</p>
---	---

年 月 日 () ~ 月 日 () 公演名 :