

出口



9700mm

搬入口  
スペース

5800mm

搬入口

入口 高さ:2600mm  
幅:3400mm  
駐車券を取ってお入りください。

トラック等、大きなサイズの搬入車両  
の場合は、打ち合わせ時にご相談  
ください。


歩道

入口



舞台

客席 300席 + 車椅子

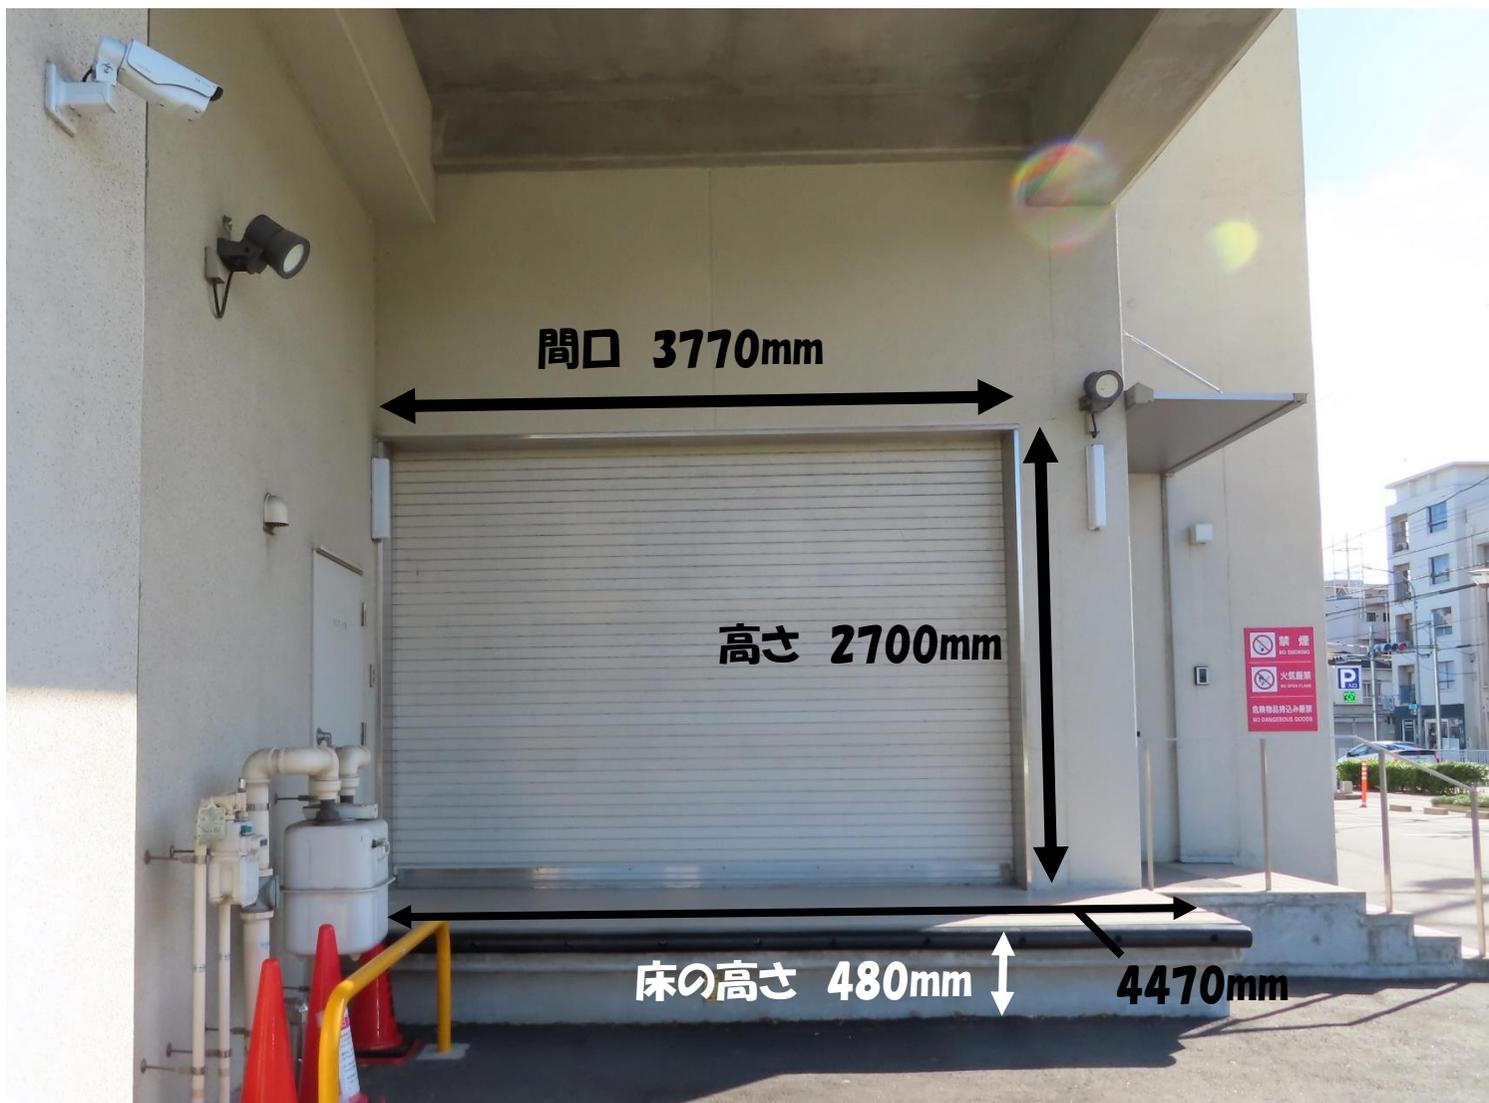

間口 3770mm

高さ 2700mm

床の高さ 480mm

4470mm

禁煙  
No Smoking  
火気厳禁  
No Open Flame  
危険物持ち込み厳禁  
No Hazardous Goods