


吊物機構仕様書

No.	名 称	動作	No.	名 称	動作	No.	名 称	動作
1	可動プロセニウム	昇降	11	バトン (3)	昇降	21	袖幕 (2)	昇降
2	楯板	昇降	12	スクリーン (ボーダーライト (2) 共吊)	昇降			開閉
3	引割暗転幕	昇降	13	サスペンションライト (2)	昇降	22	アッパーホリゾンライト	昇降
4	バトン (1)	開閉	14	バトン (4)	昇降	23	バトン (6)	昇降
5	ボーダーライト (一文字幕 (1) 共吊) (1)	昇降	15	一文字幕 (3)	昇降	24	バトン (7)	昇降
6	サスペンションライト (1)	昇降	16	中割幕	昇降	25	バック幕	開閉
7	天井反射板前吊バトン	昇降	17	天井反射板 (1)	昇降	26	ホリゾン幕	昇降
8	バトン (2)	昇降	18	バトン (5)	昇降	27	天井反射板 (2)	変角
9	一文字幕 (2)	昇降	19	サスペンションライト (3)	昇降	28	側面反射板 (上手・下手) (1)	昇降
10	袖幕 (1)	昇降	20	一文字幕 (4)	昇降	29	側面反射板 (上手・下手) (2)	旋回
		開閉				30	正面反射板	固定
						31	仮設花道	固定相立

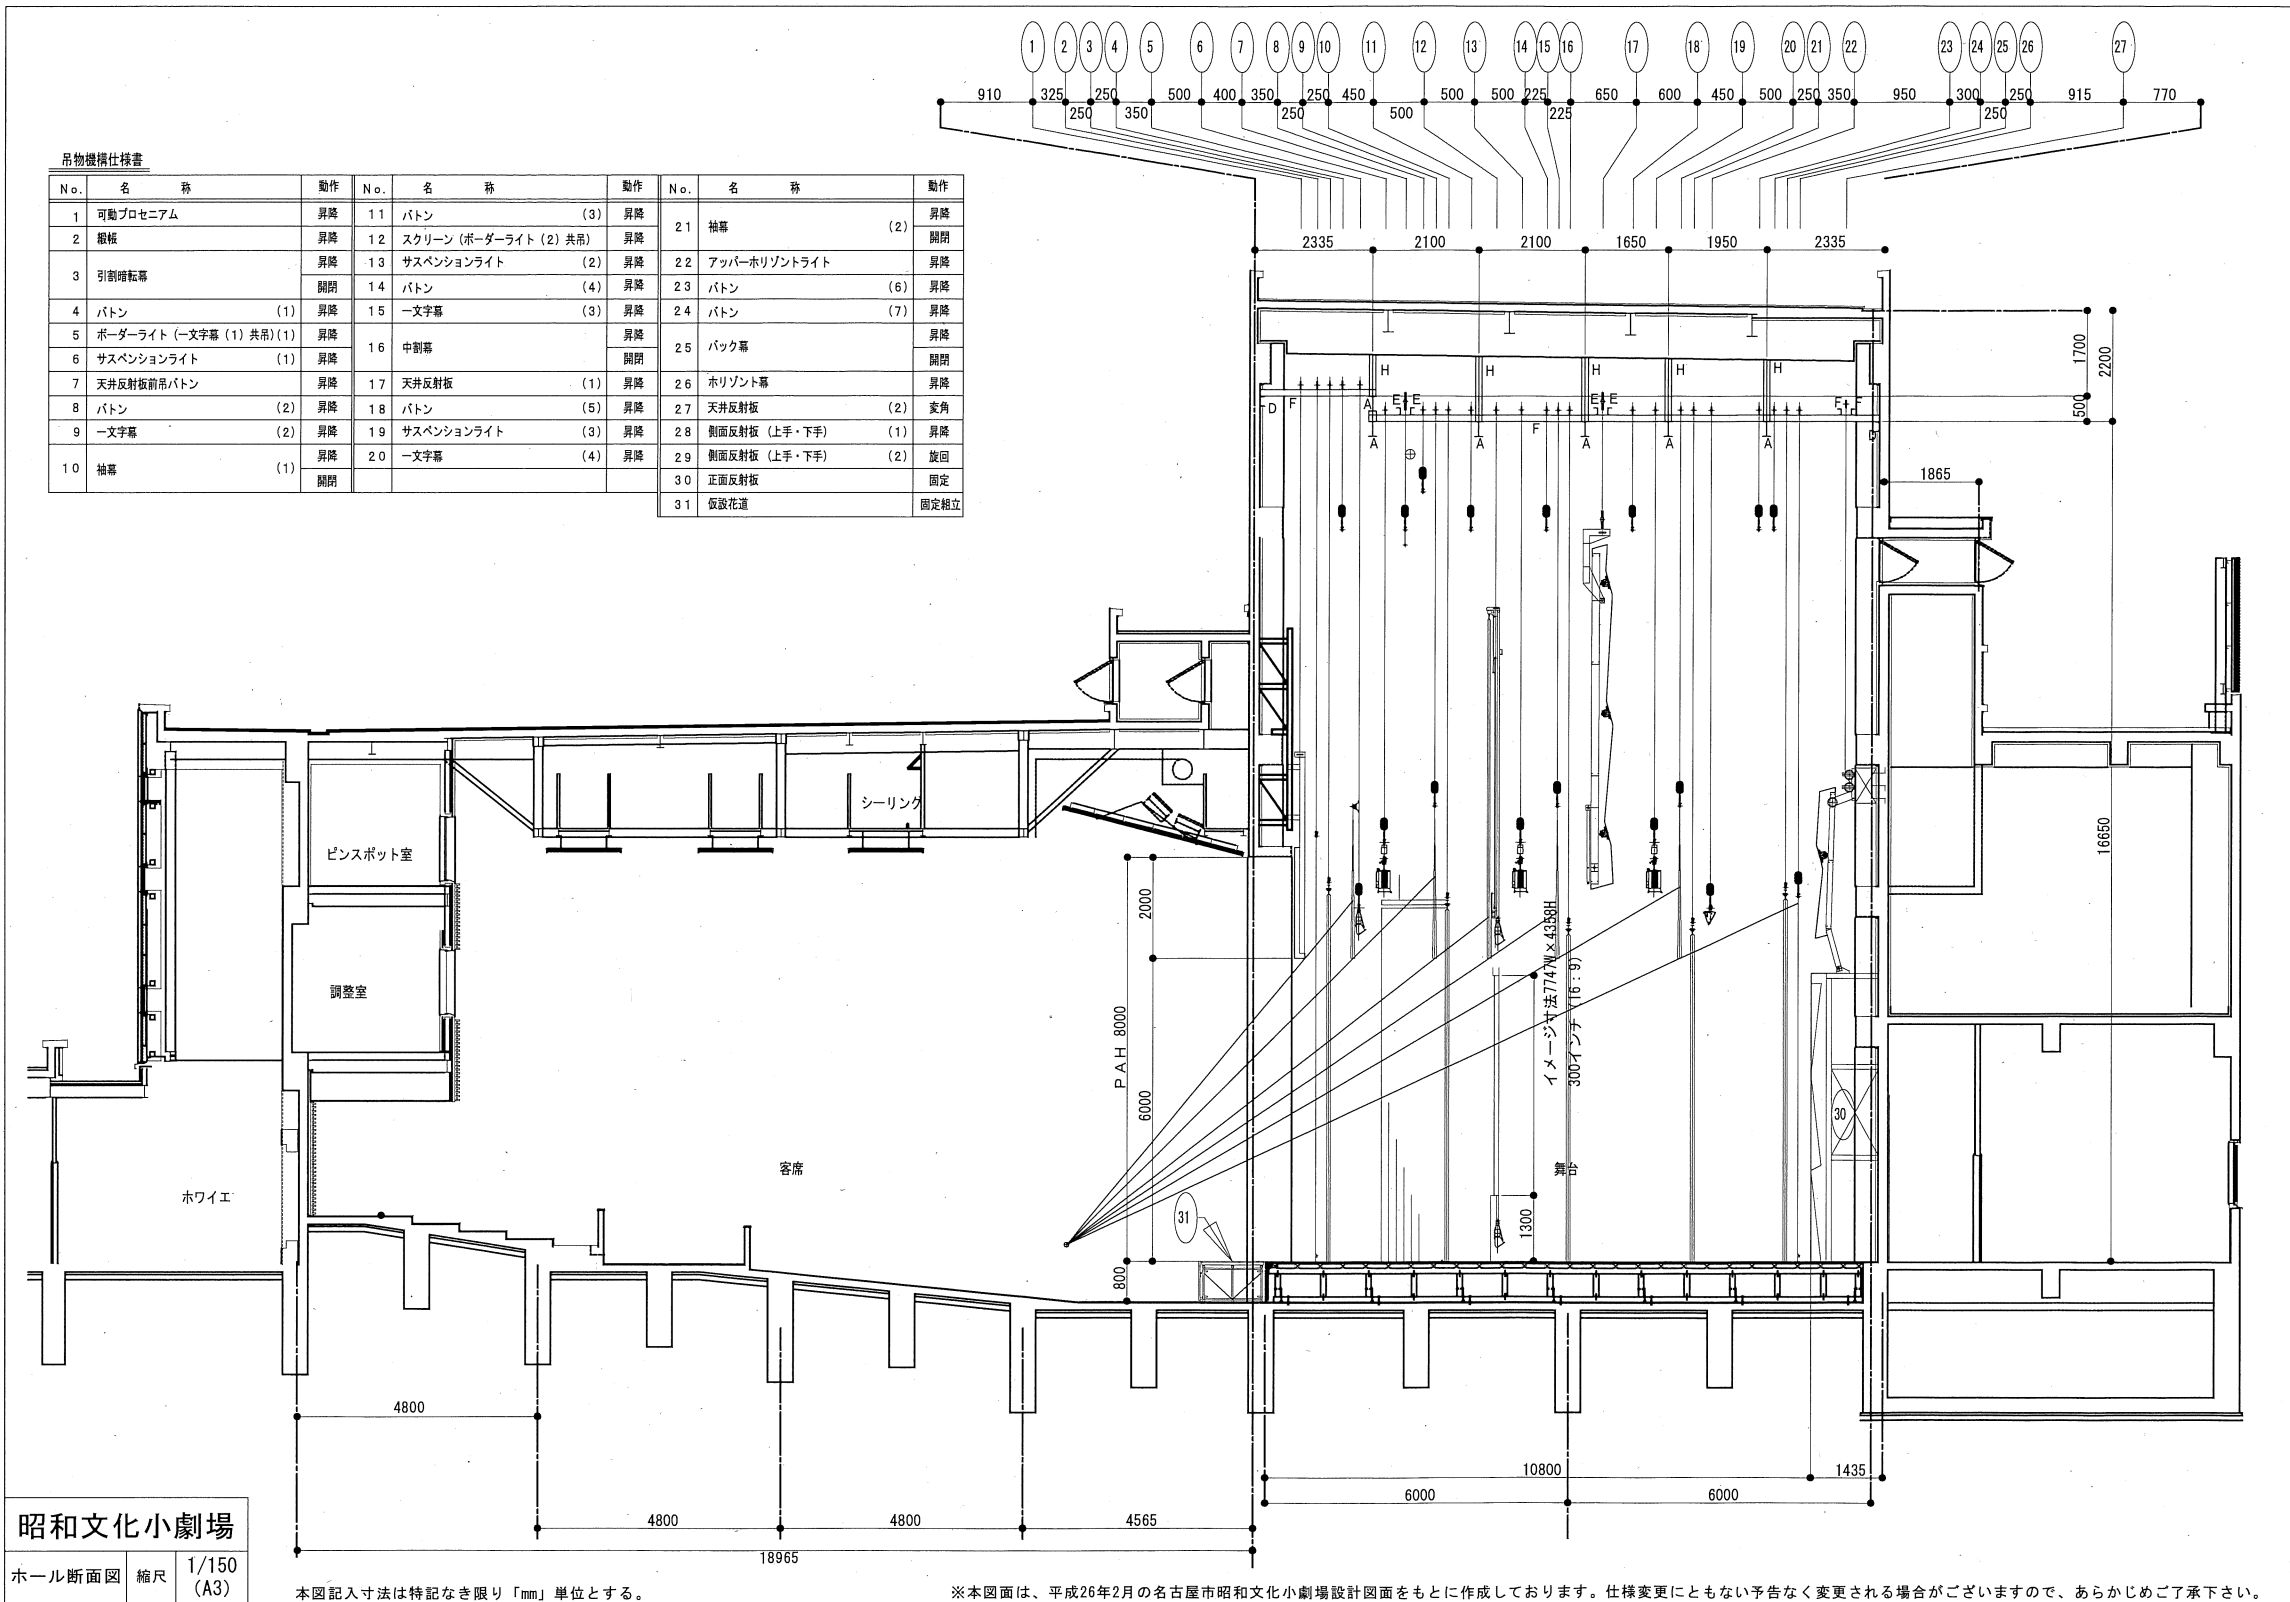

昭和文文化小劇場
ホール断面図 縮尺 1/150 (A3)

本図記入寸法は特記なき限り「mm」単位とする。

※本図面は、平成26年2月の名古屋市昭和文文化小劇場設計図面をもとに作成しております。仕様変更にともない予告なく変更される場合がございますので、あらかじめご了承下さい。