



# 天白文化小劇場 照明回路図 (1/3)

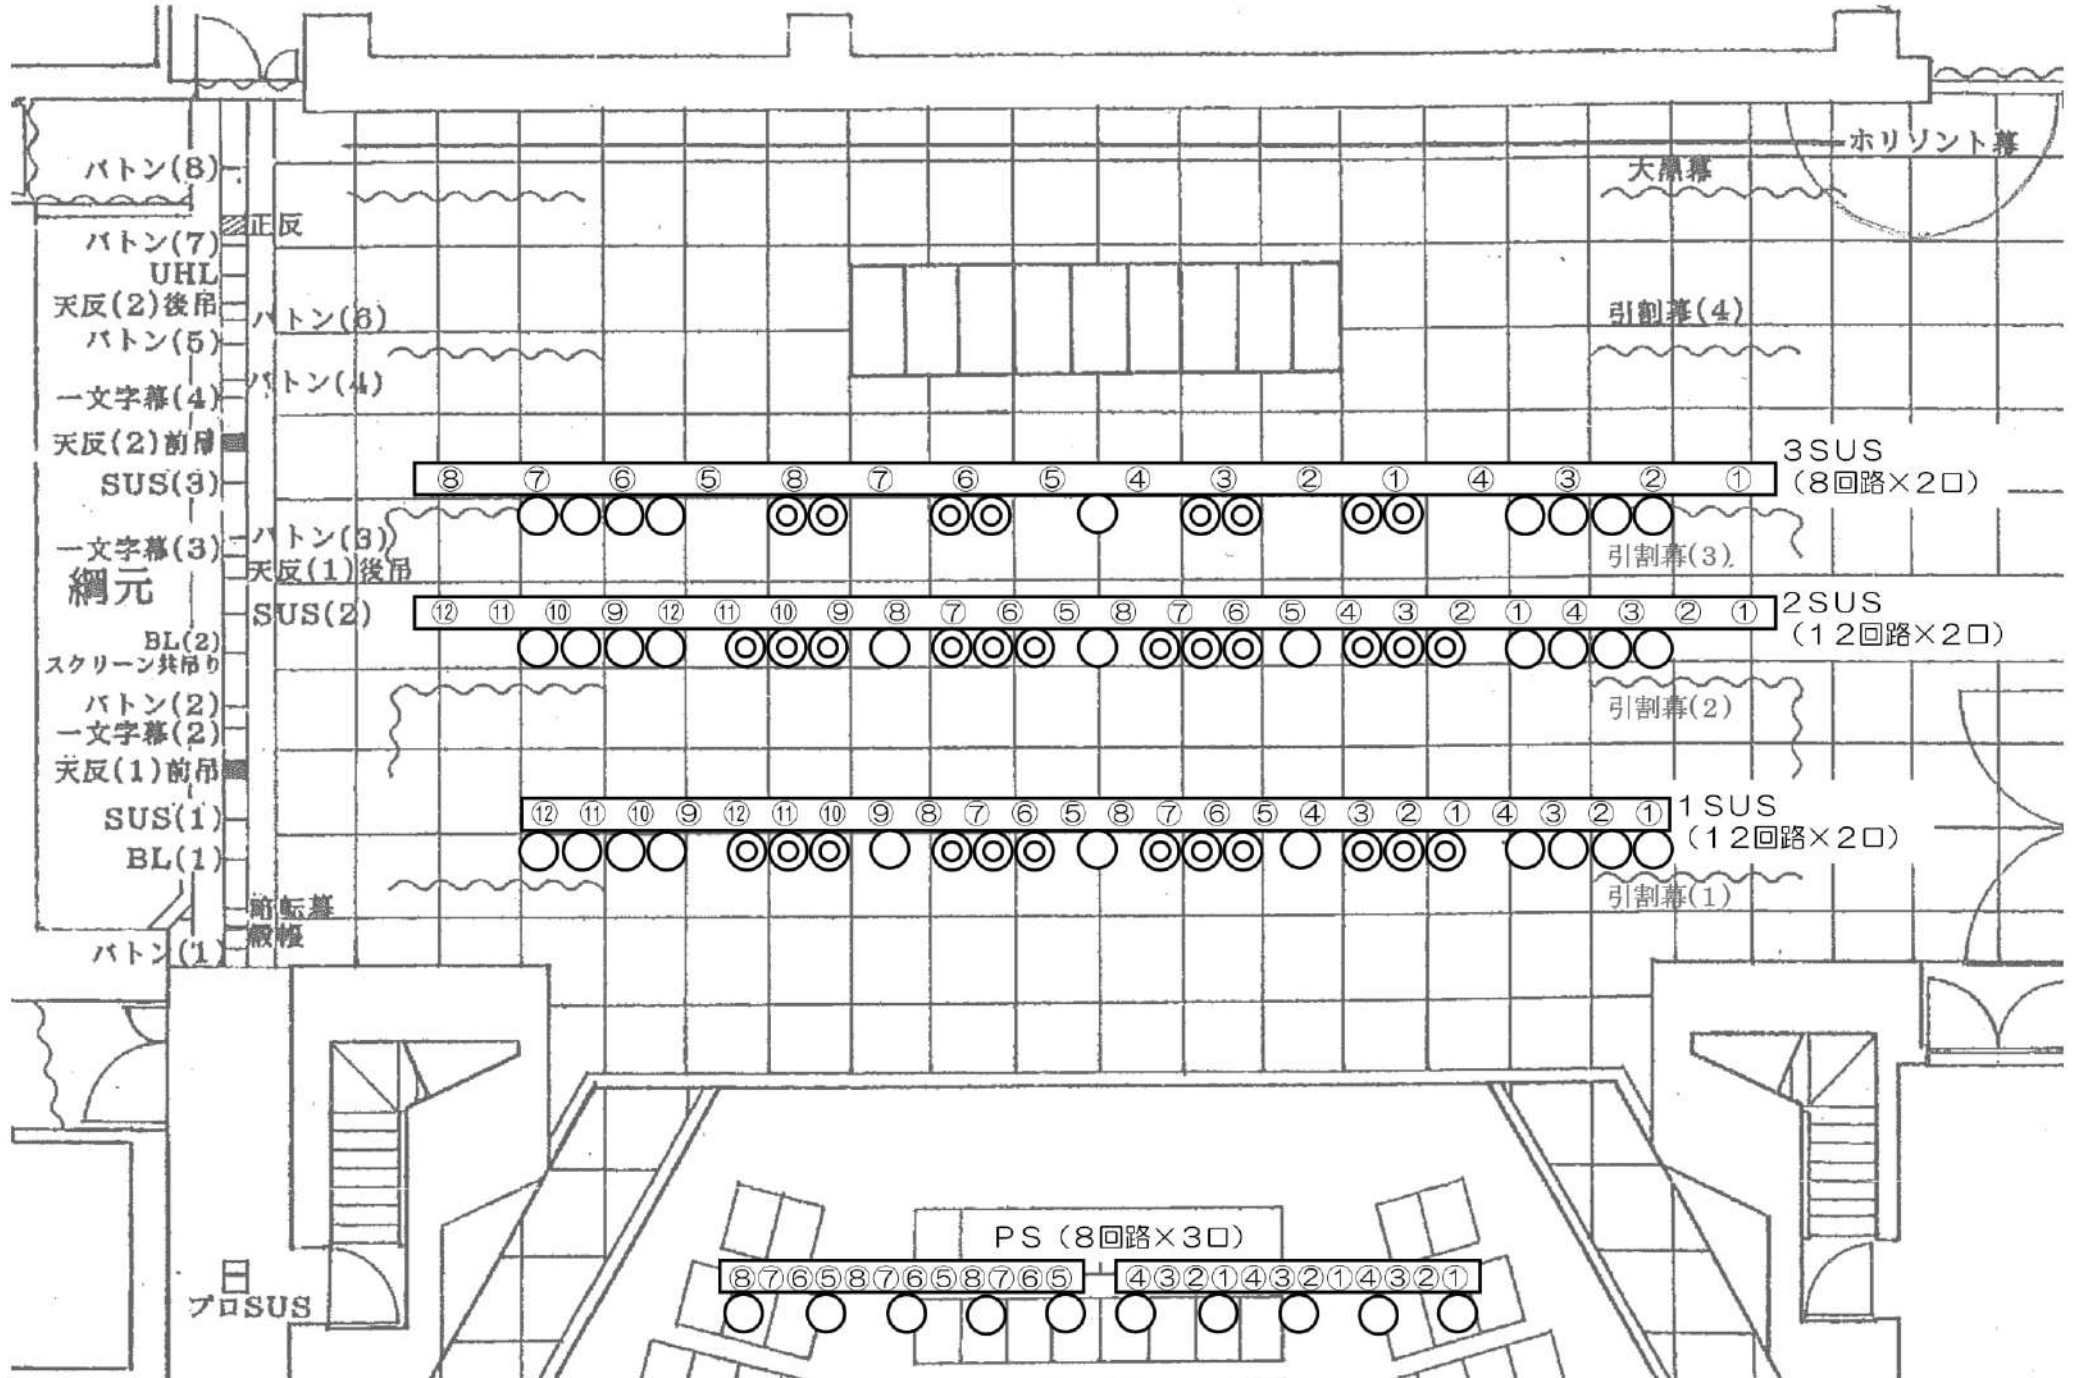

# 天白文化小劇場 照明回路図 (2/3)

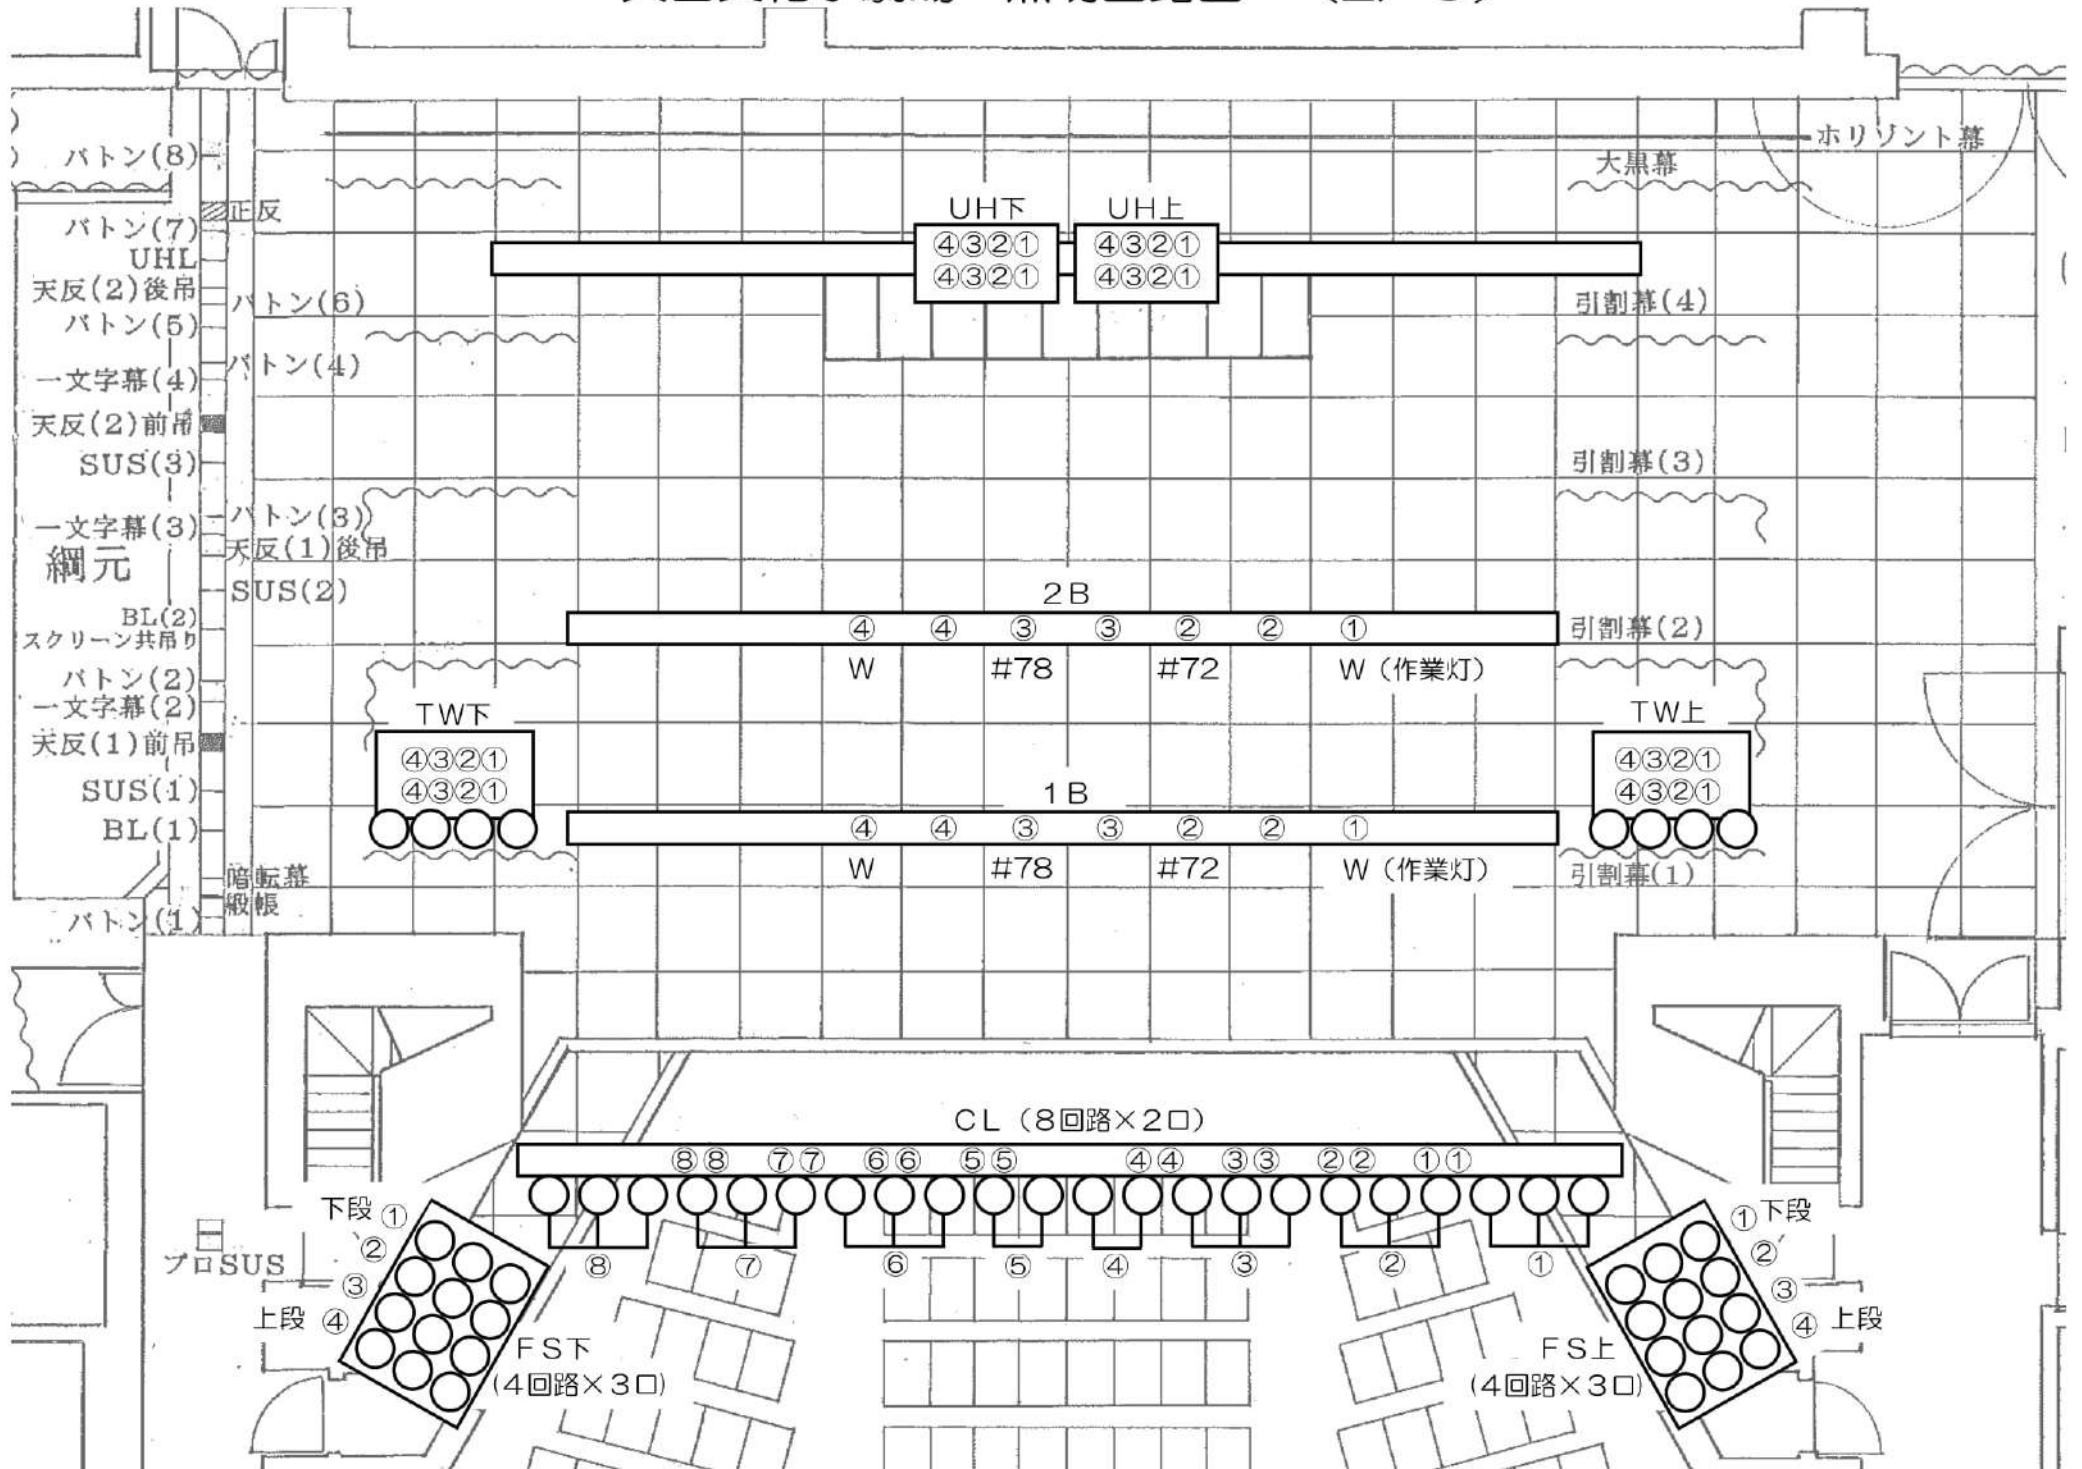

# 天白文化小劇場 照明回路図(3/3)

