



天白文化小劇場 照明回路図 (1 / 3)

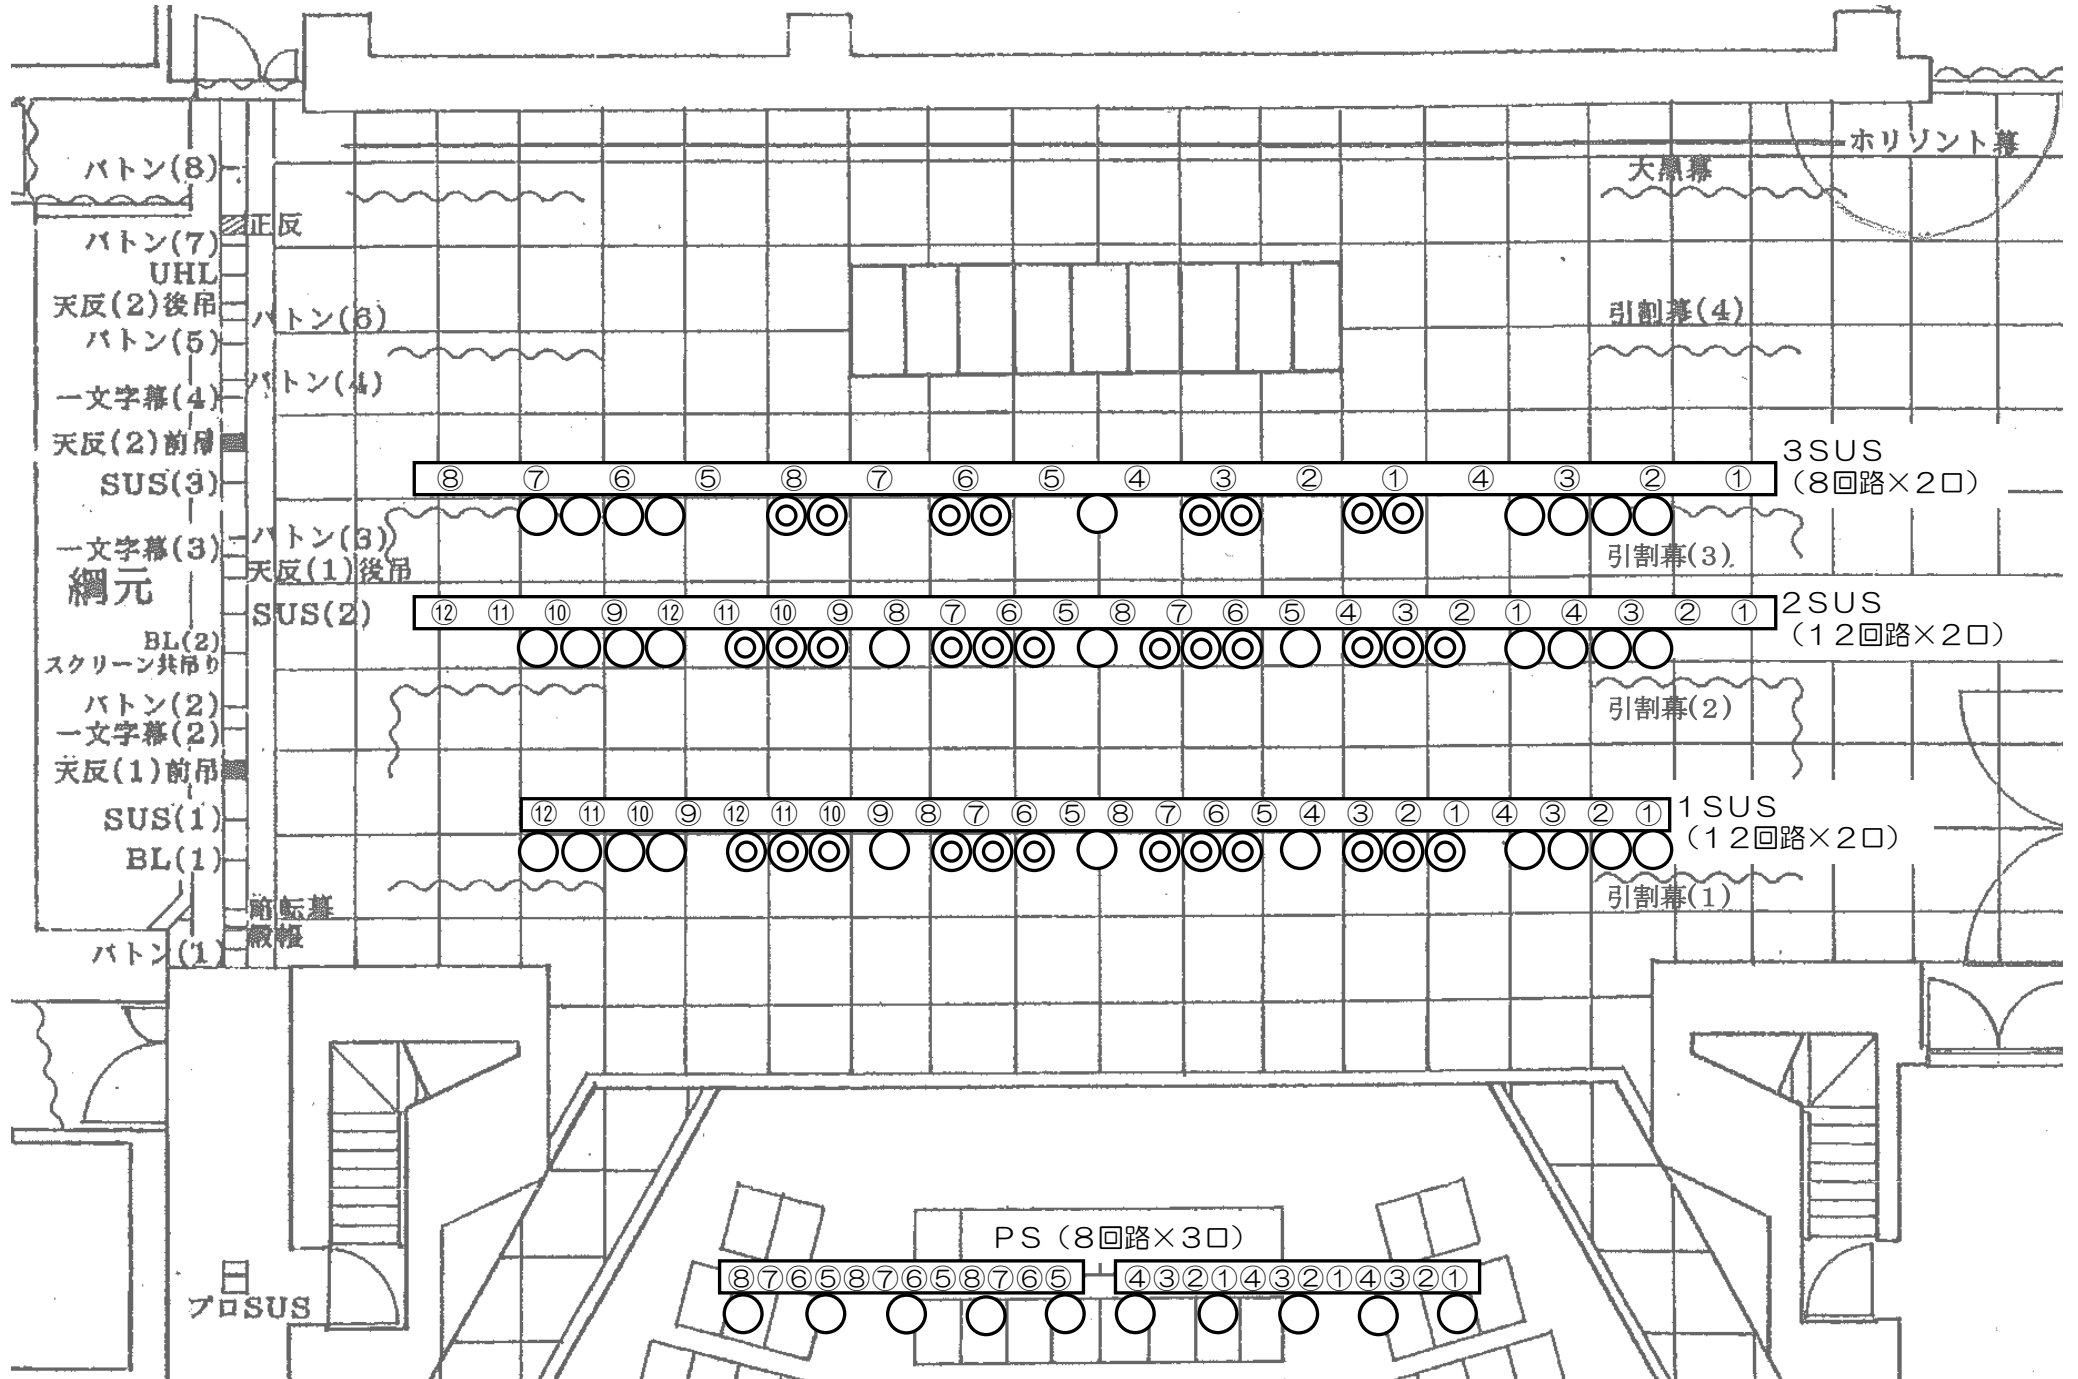

天白文化小劇場 照明回路図 (2/3)

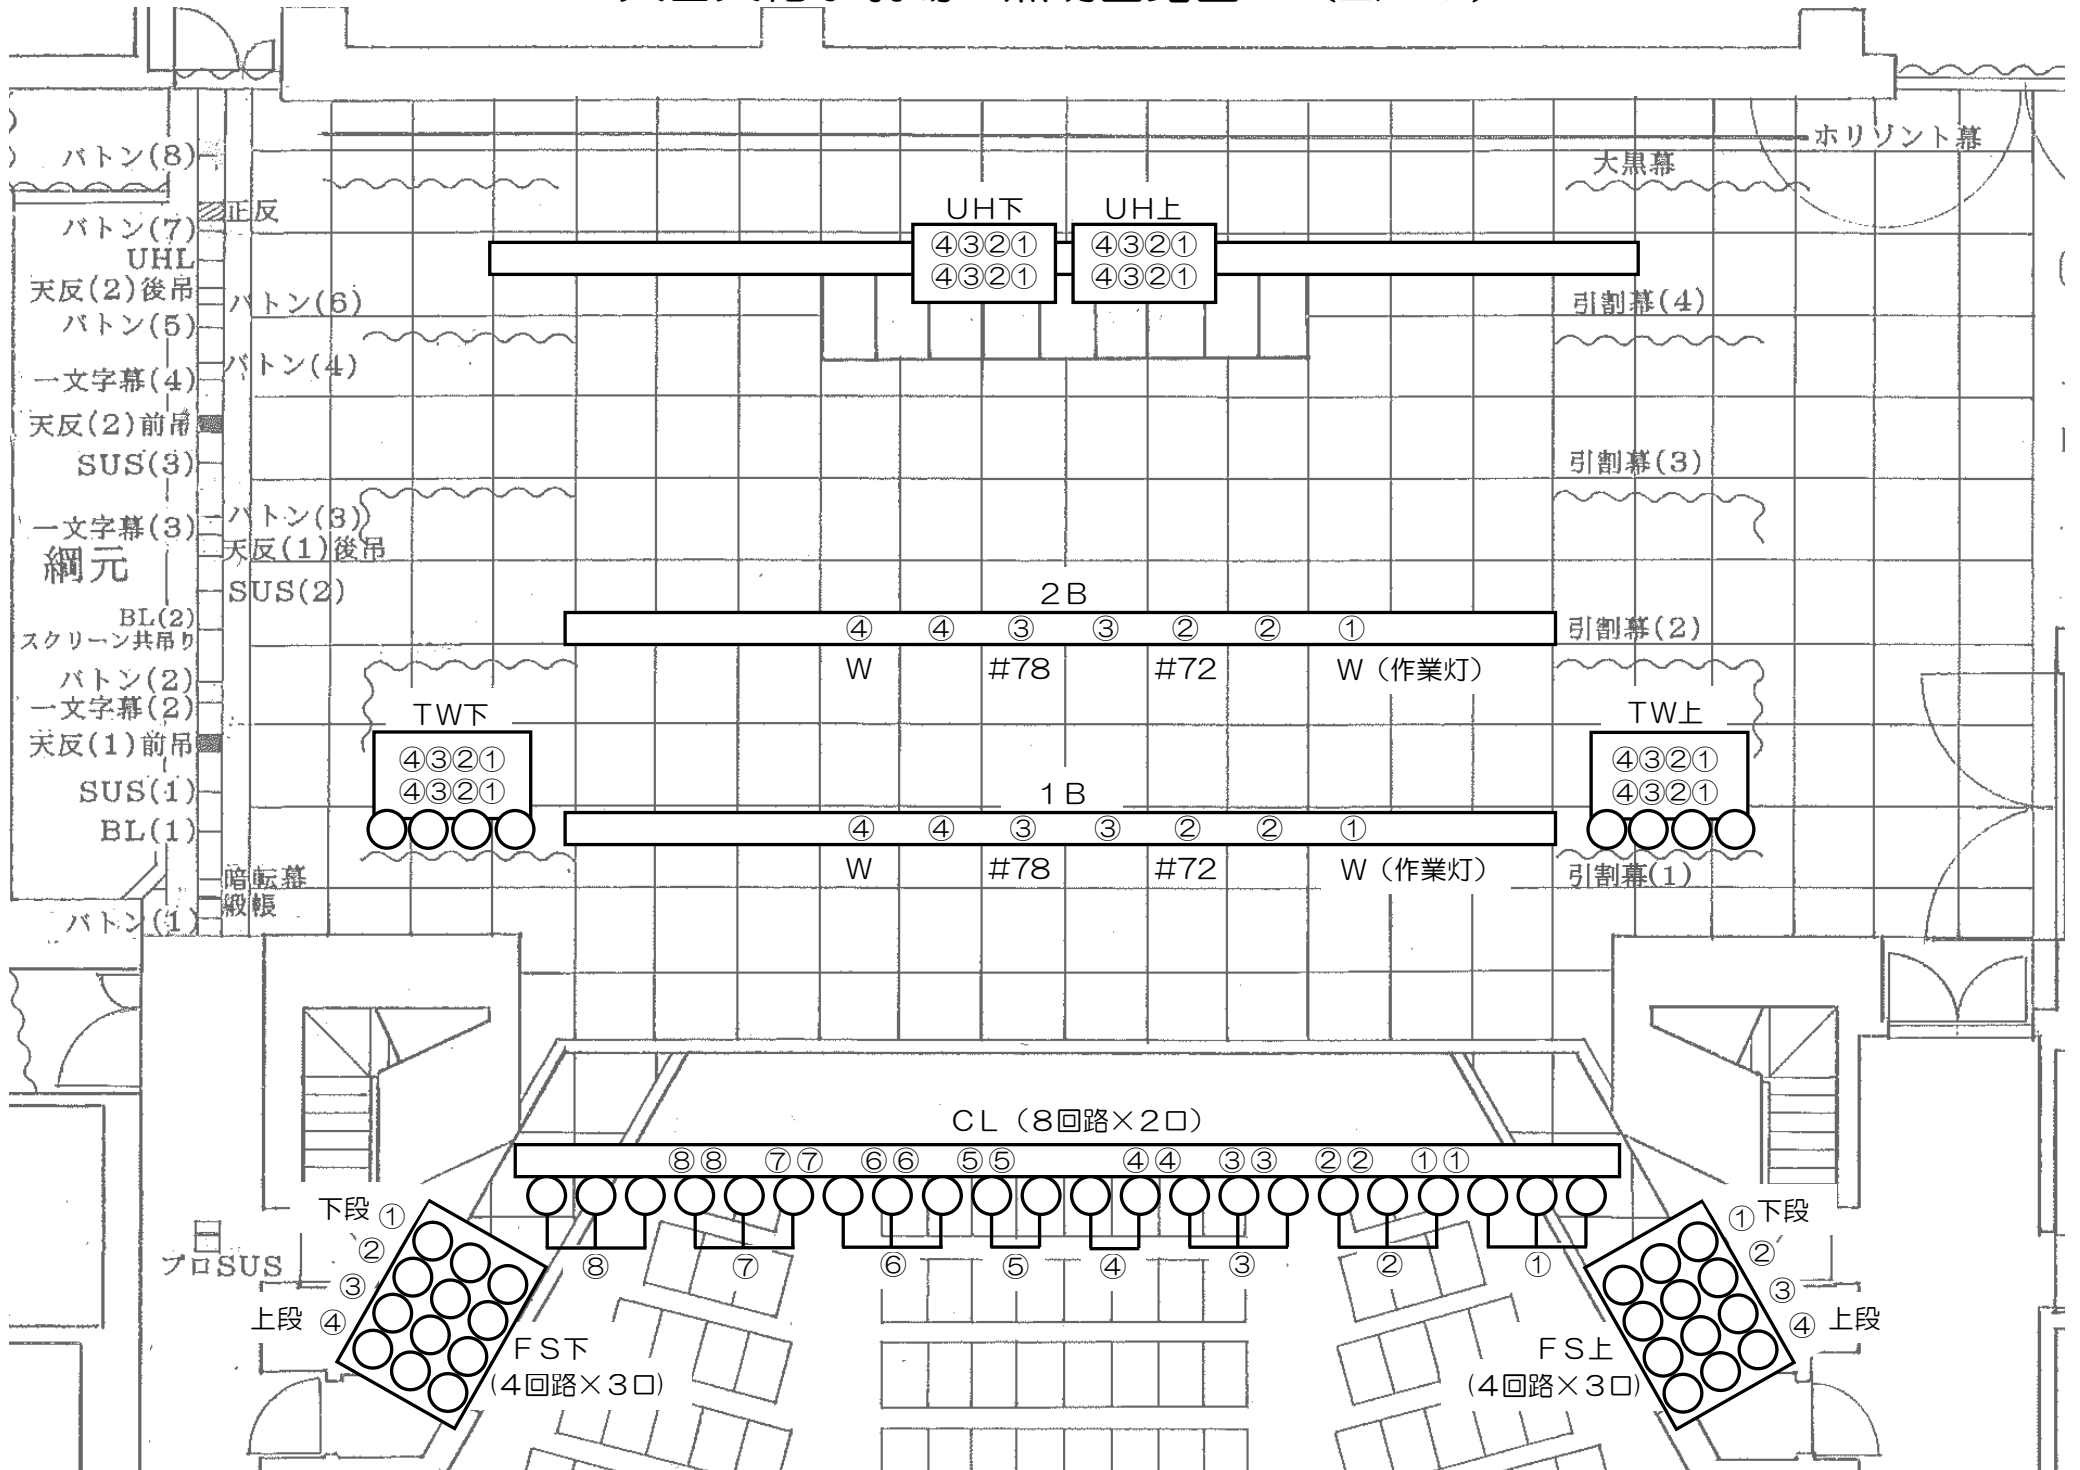

天白文化小劇場 照明回路図(3/3)

