


市民ギャラリー矢田

4 階

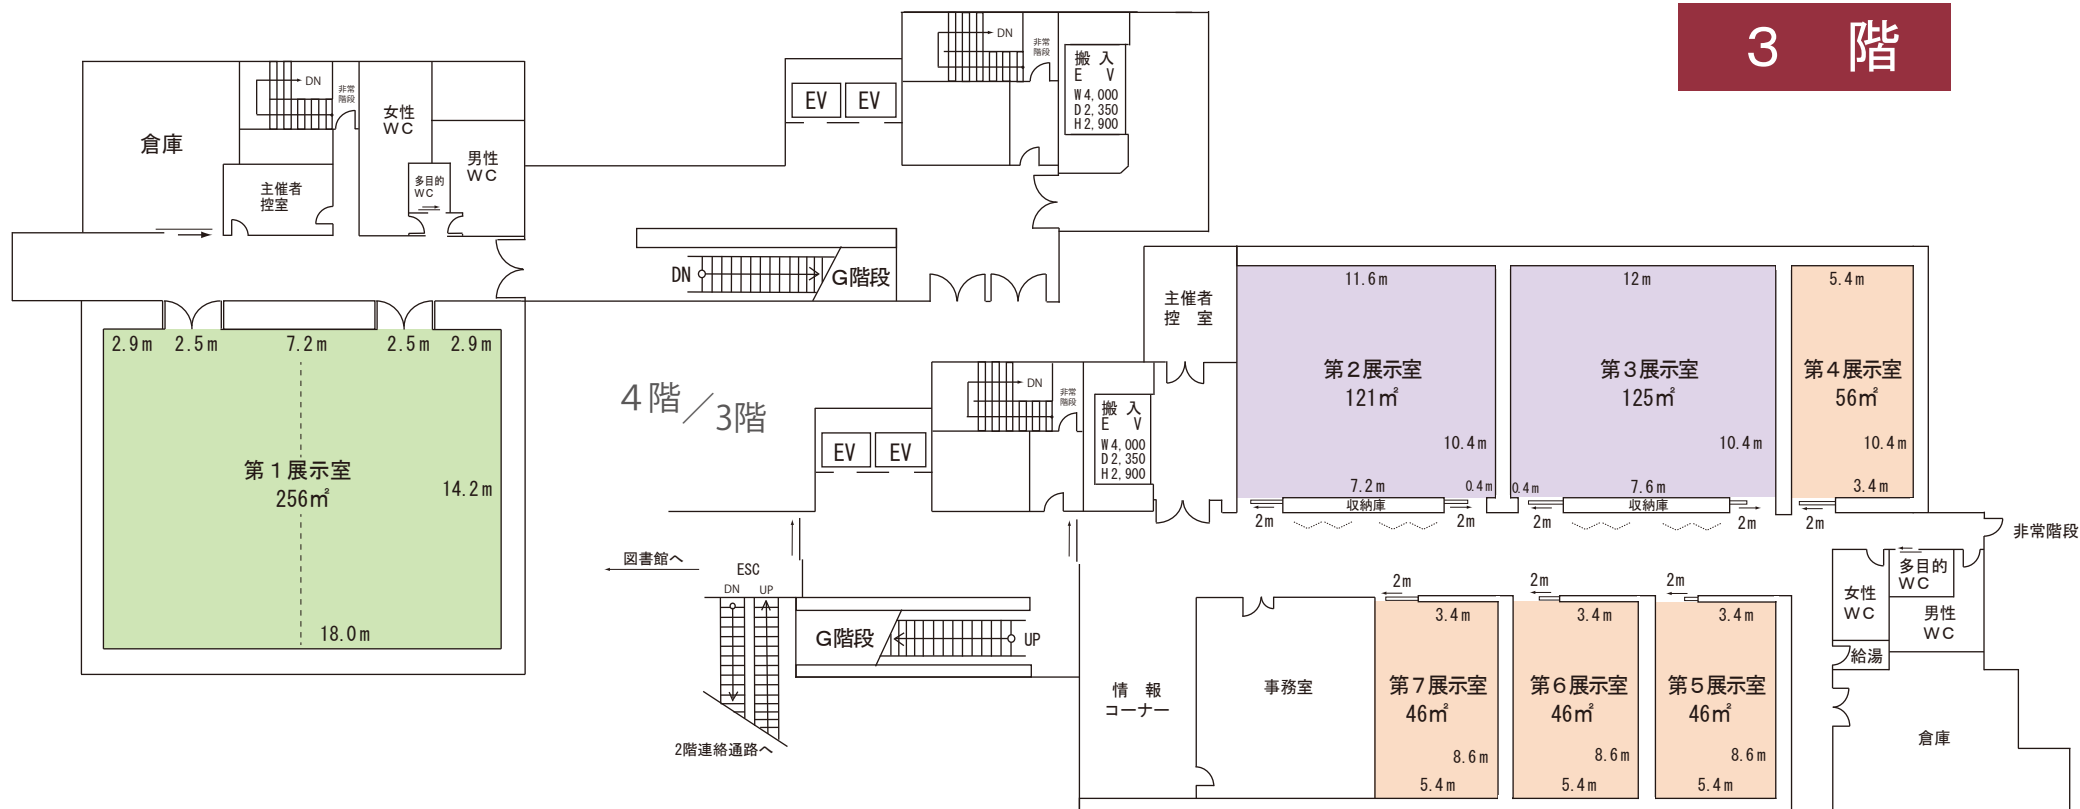

3 階

天井高:4階6.0m/3階4.0m