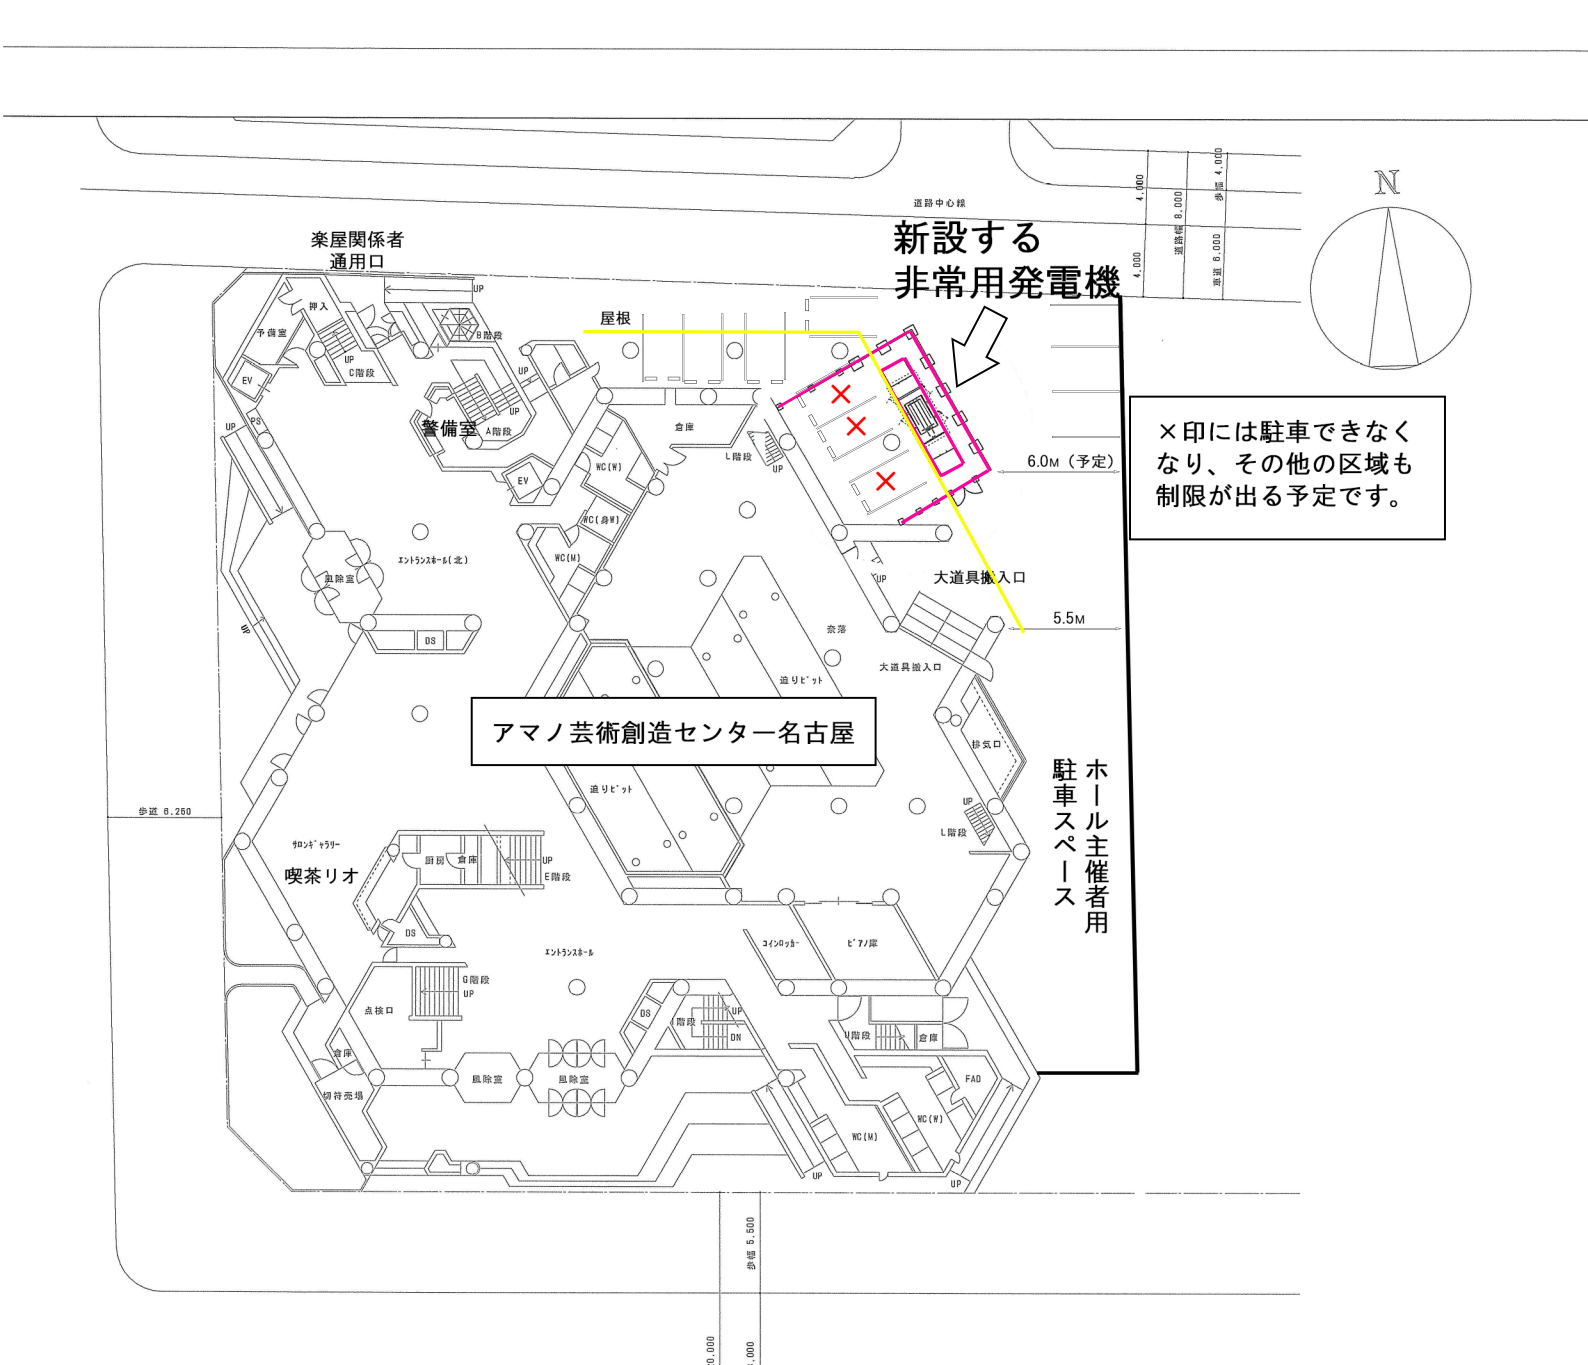

楽屋関係者
通用口
新設する
非常用発電機
屋根
警備室
喫茶リオ
アマノ芸術創造センター名古屋
大道具搬入口
6.0M（予定）
5.5M
ホール主催者用
駐車スペース
×印には駐車できなくなり、その他の区域も制限が出る予定です。
N
道路中心線
歩道 8,250
歩幅 5,500